


贡挂2026-05号建设项目供地宗地图

坐落：贡山县丙中洛镇

图幅号：3100.4-33462.1

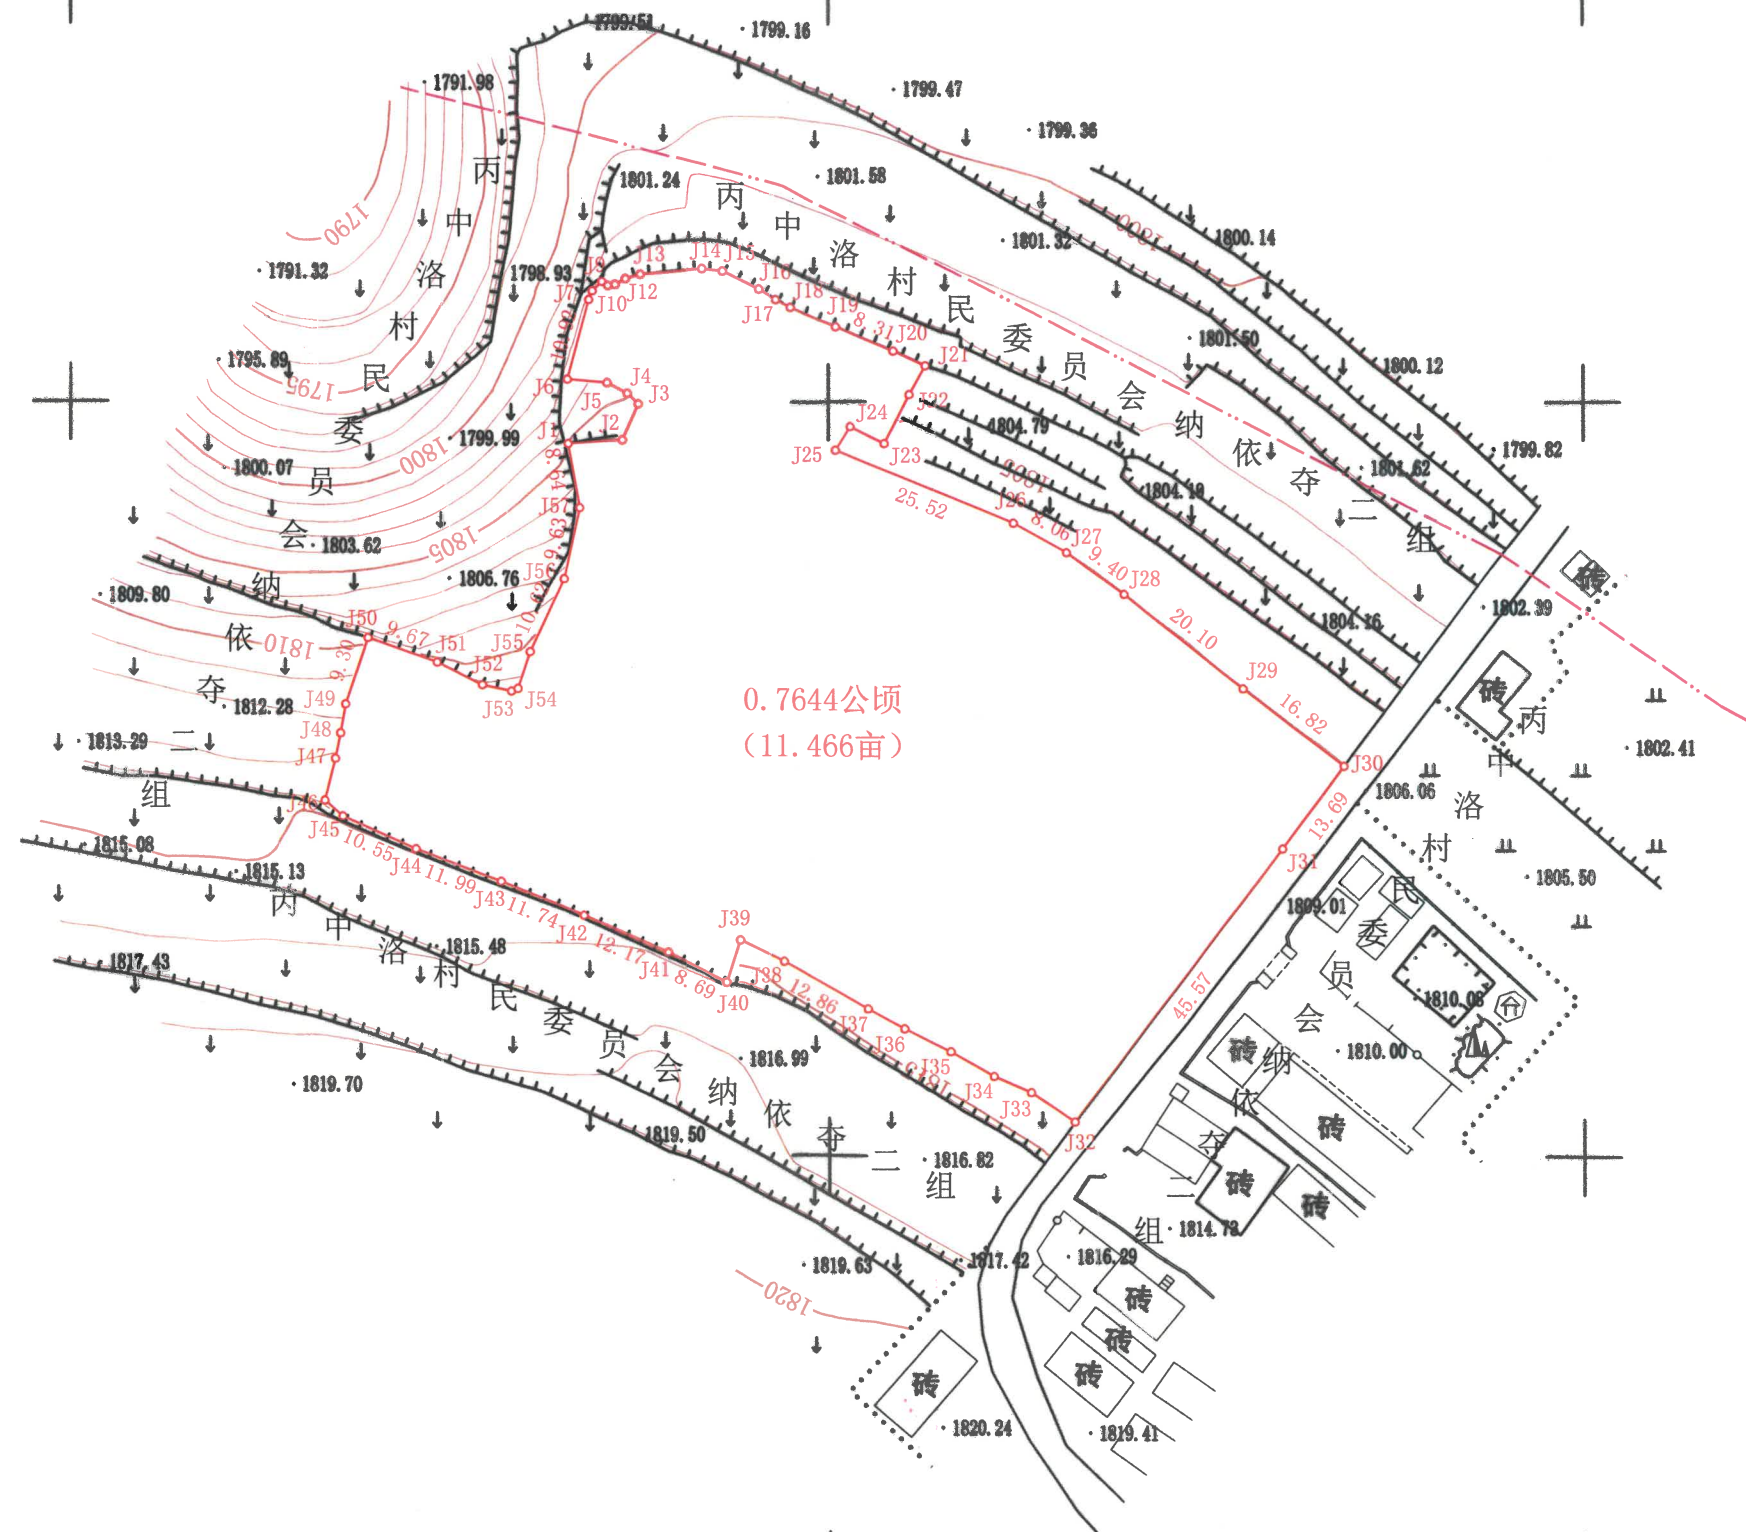

云南振蓝信息科技有限公司

2026年05月数字化制图
2000国家大地坐标系
1985国家高程基准，等高距为1.0米
第三次全国国土调查图式、图例

1:1000

测量员：杨志清
绘图员：王 琴
检查员：杨永锋