


昆明市东川区DTC2024-009号地块建设项目供地宗地图

宗地代码：530113104203GB00001

所在图幅号：2858.00-34619.00 2857.50-34619.00

宗地面积：11033.69平方米

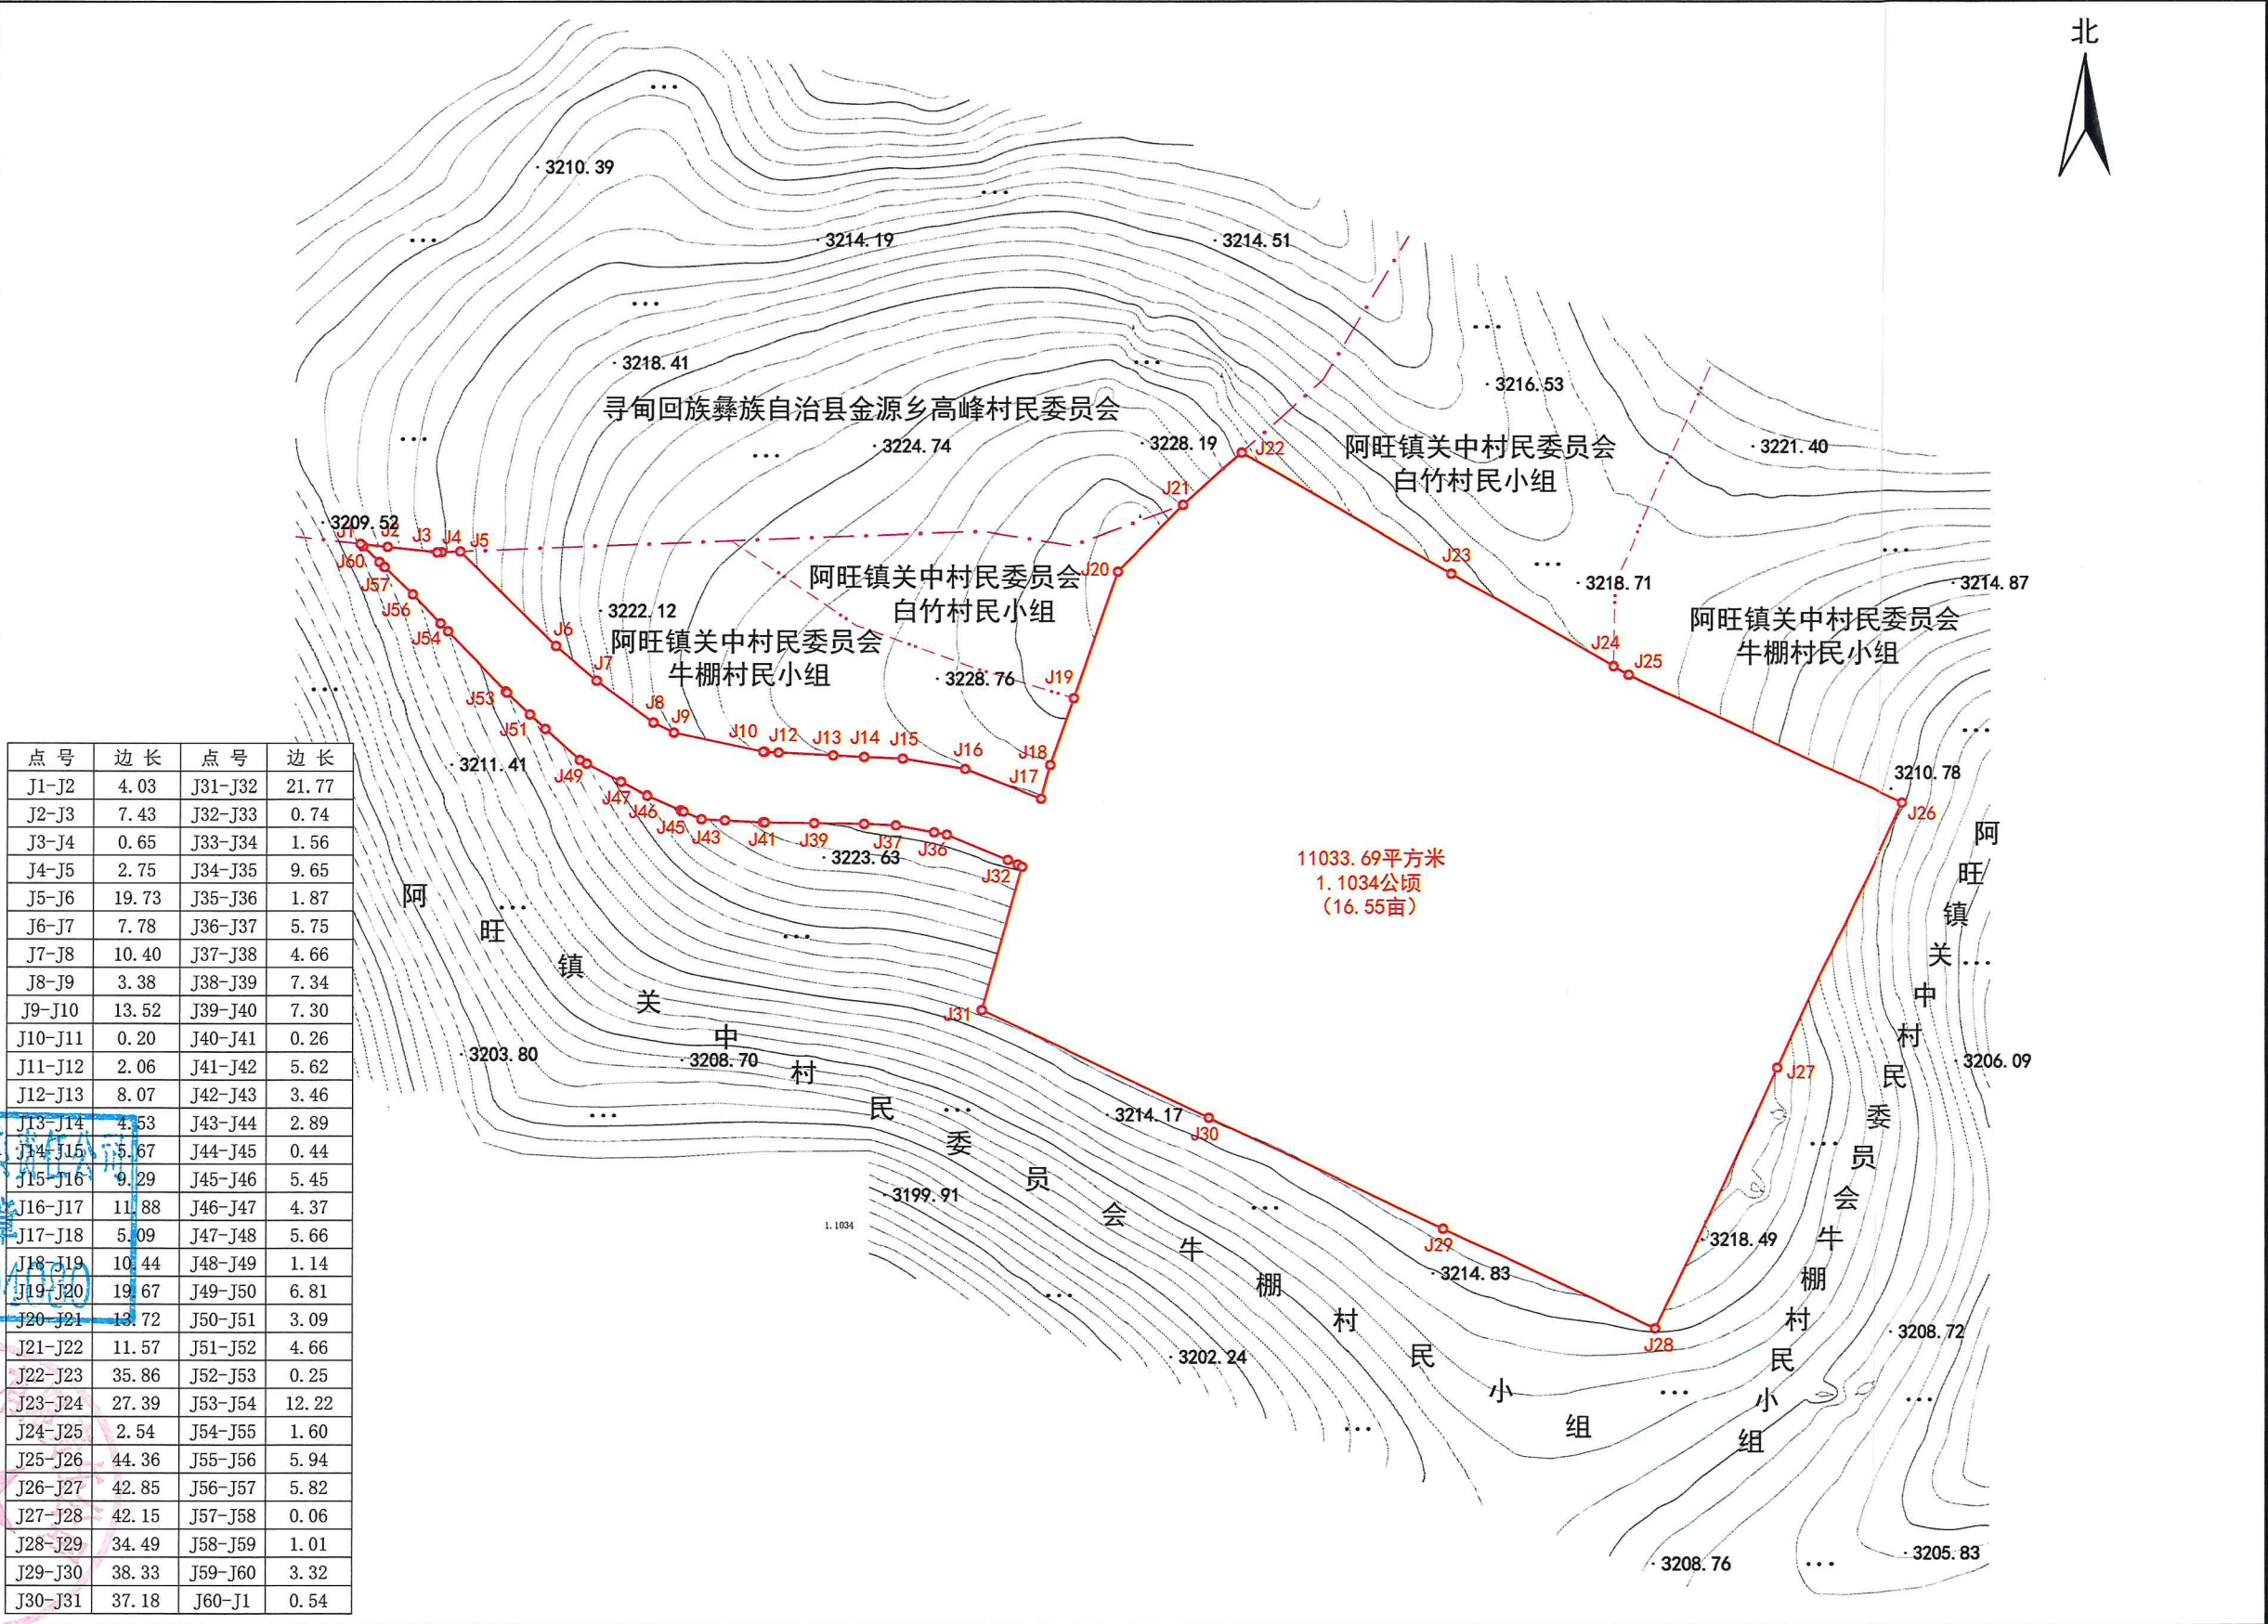

2026年07月全野外数字化测图。
2000国家大地坐标系。
1985国家高程基准。
第二次全国土地调查图式图例。

1:1000

测量员：王光磊
绘图员：魏树魁
检查员：杨立平