


思茅区2026-27号建设用地供地宗地图

地区：思茅区南屏镇
街区： 街坊： 宗地号：思茅区S2026-27号

所在图幅号：16.15-92.65

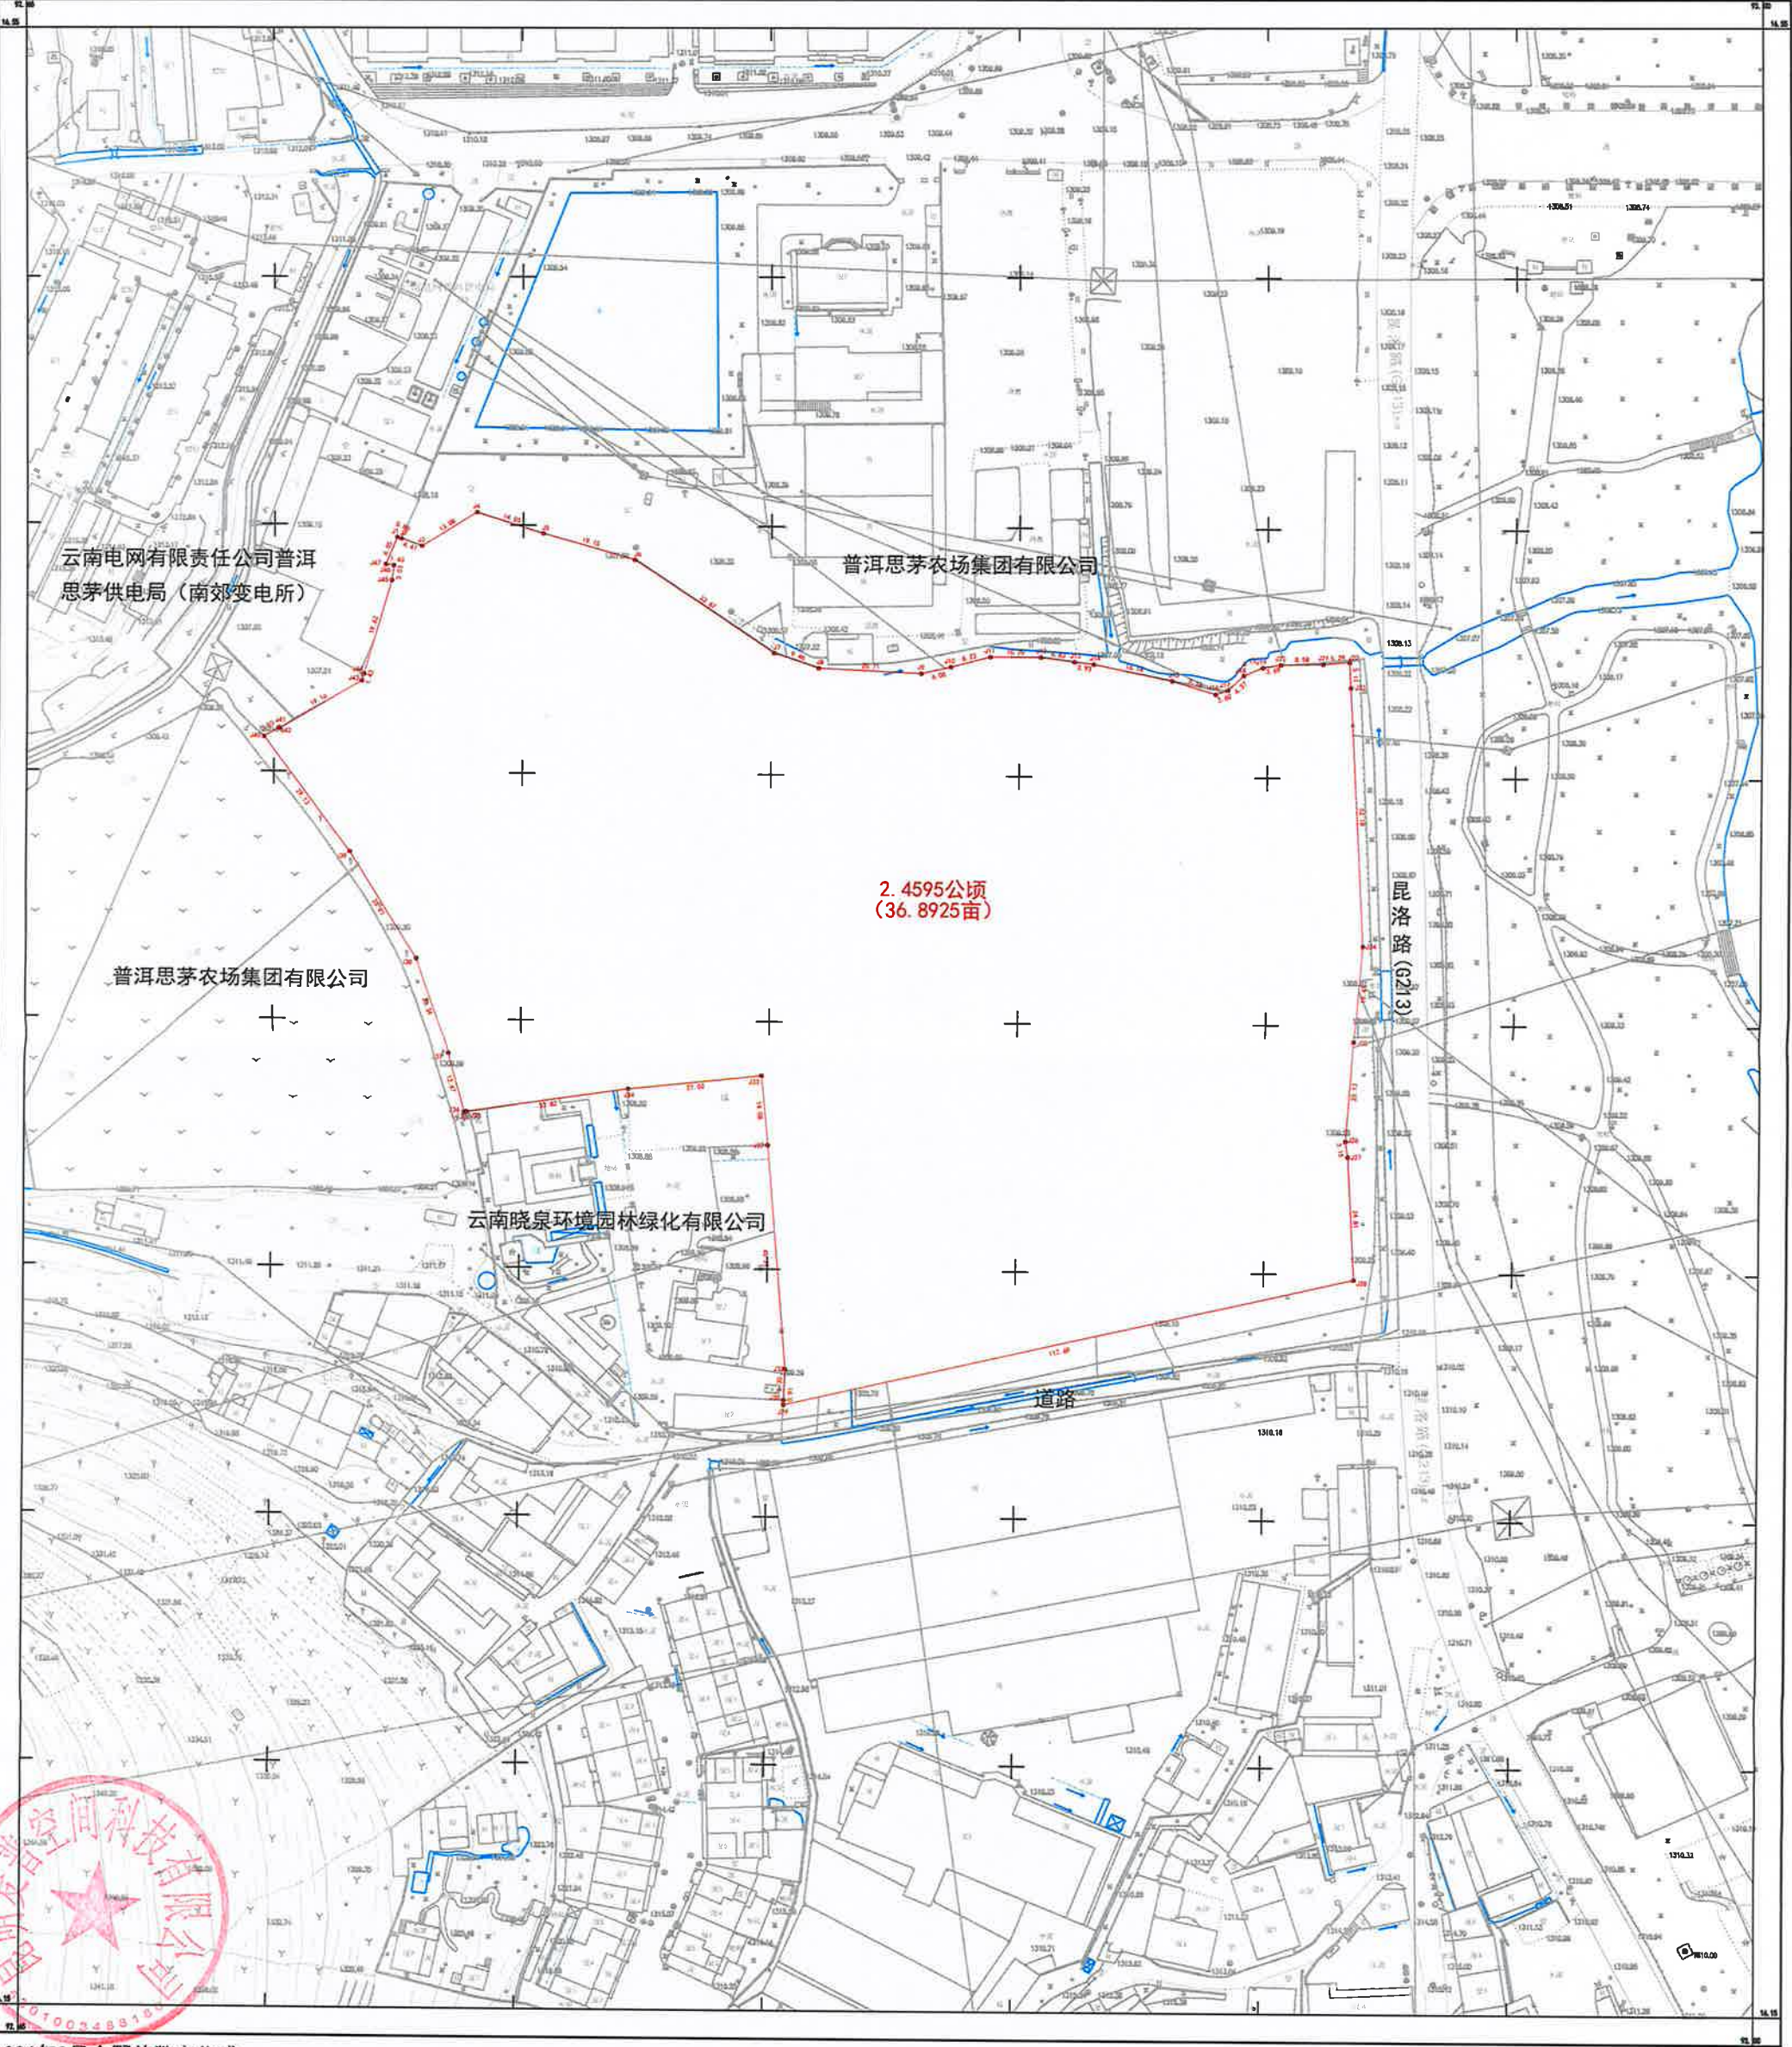

2026年8月全野外数字化成图。
2000国家大地坐标系。
1985国家高程基准，等高距为0.5米。
第三次全国国土调查图式图例。

1:500

测量员：香雪楠
绘图员：李汝强
检查员：杨正权

昆明麦普空间科技有限公司