


姚安县2026-G-8号地建设项目供地宗地图

地 区：姚安县栋川镇

街 区：街 坊：

宗 地 号：2026-G-8号

所在图幅：2819.85-34424.40

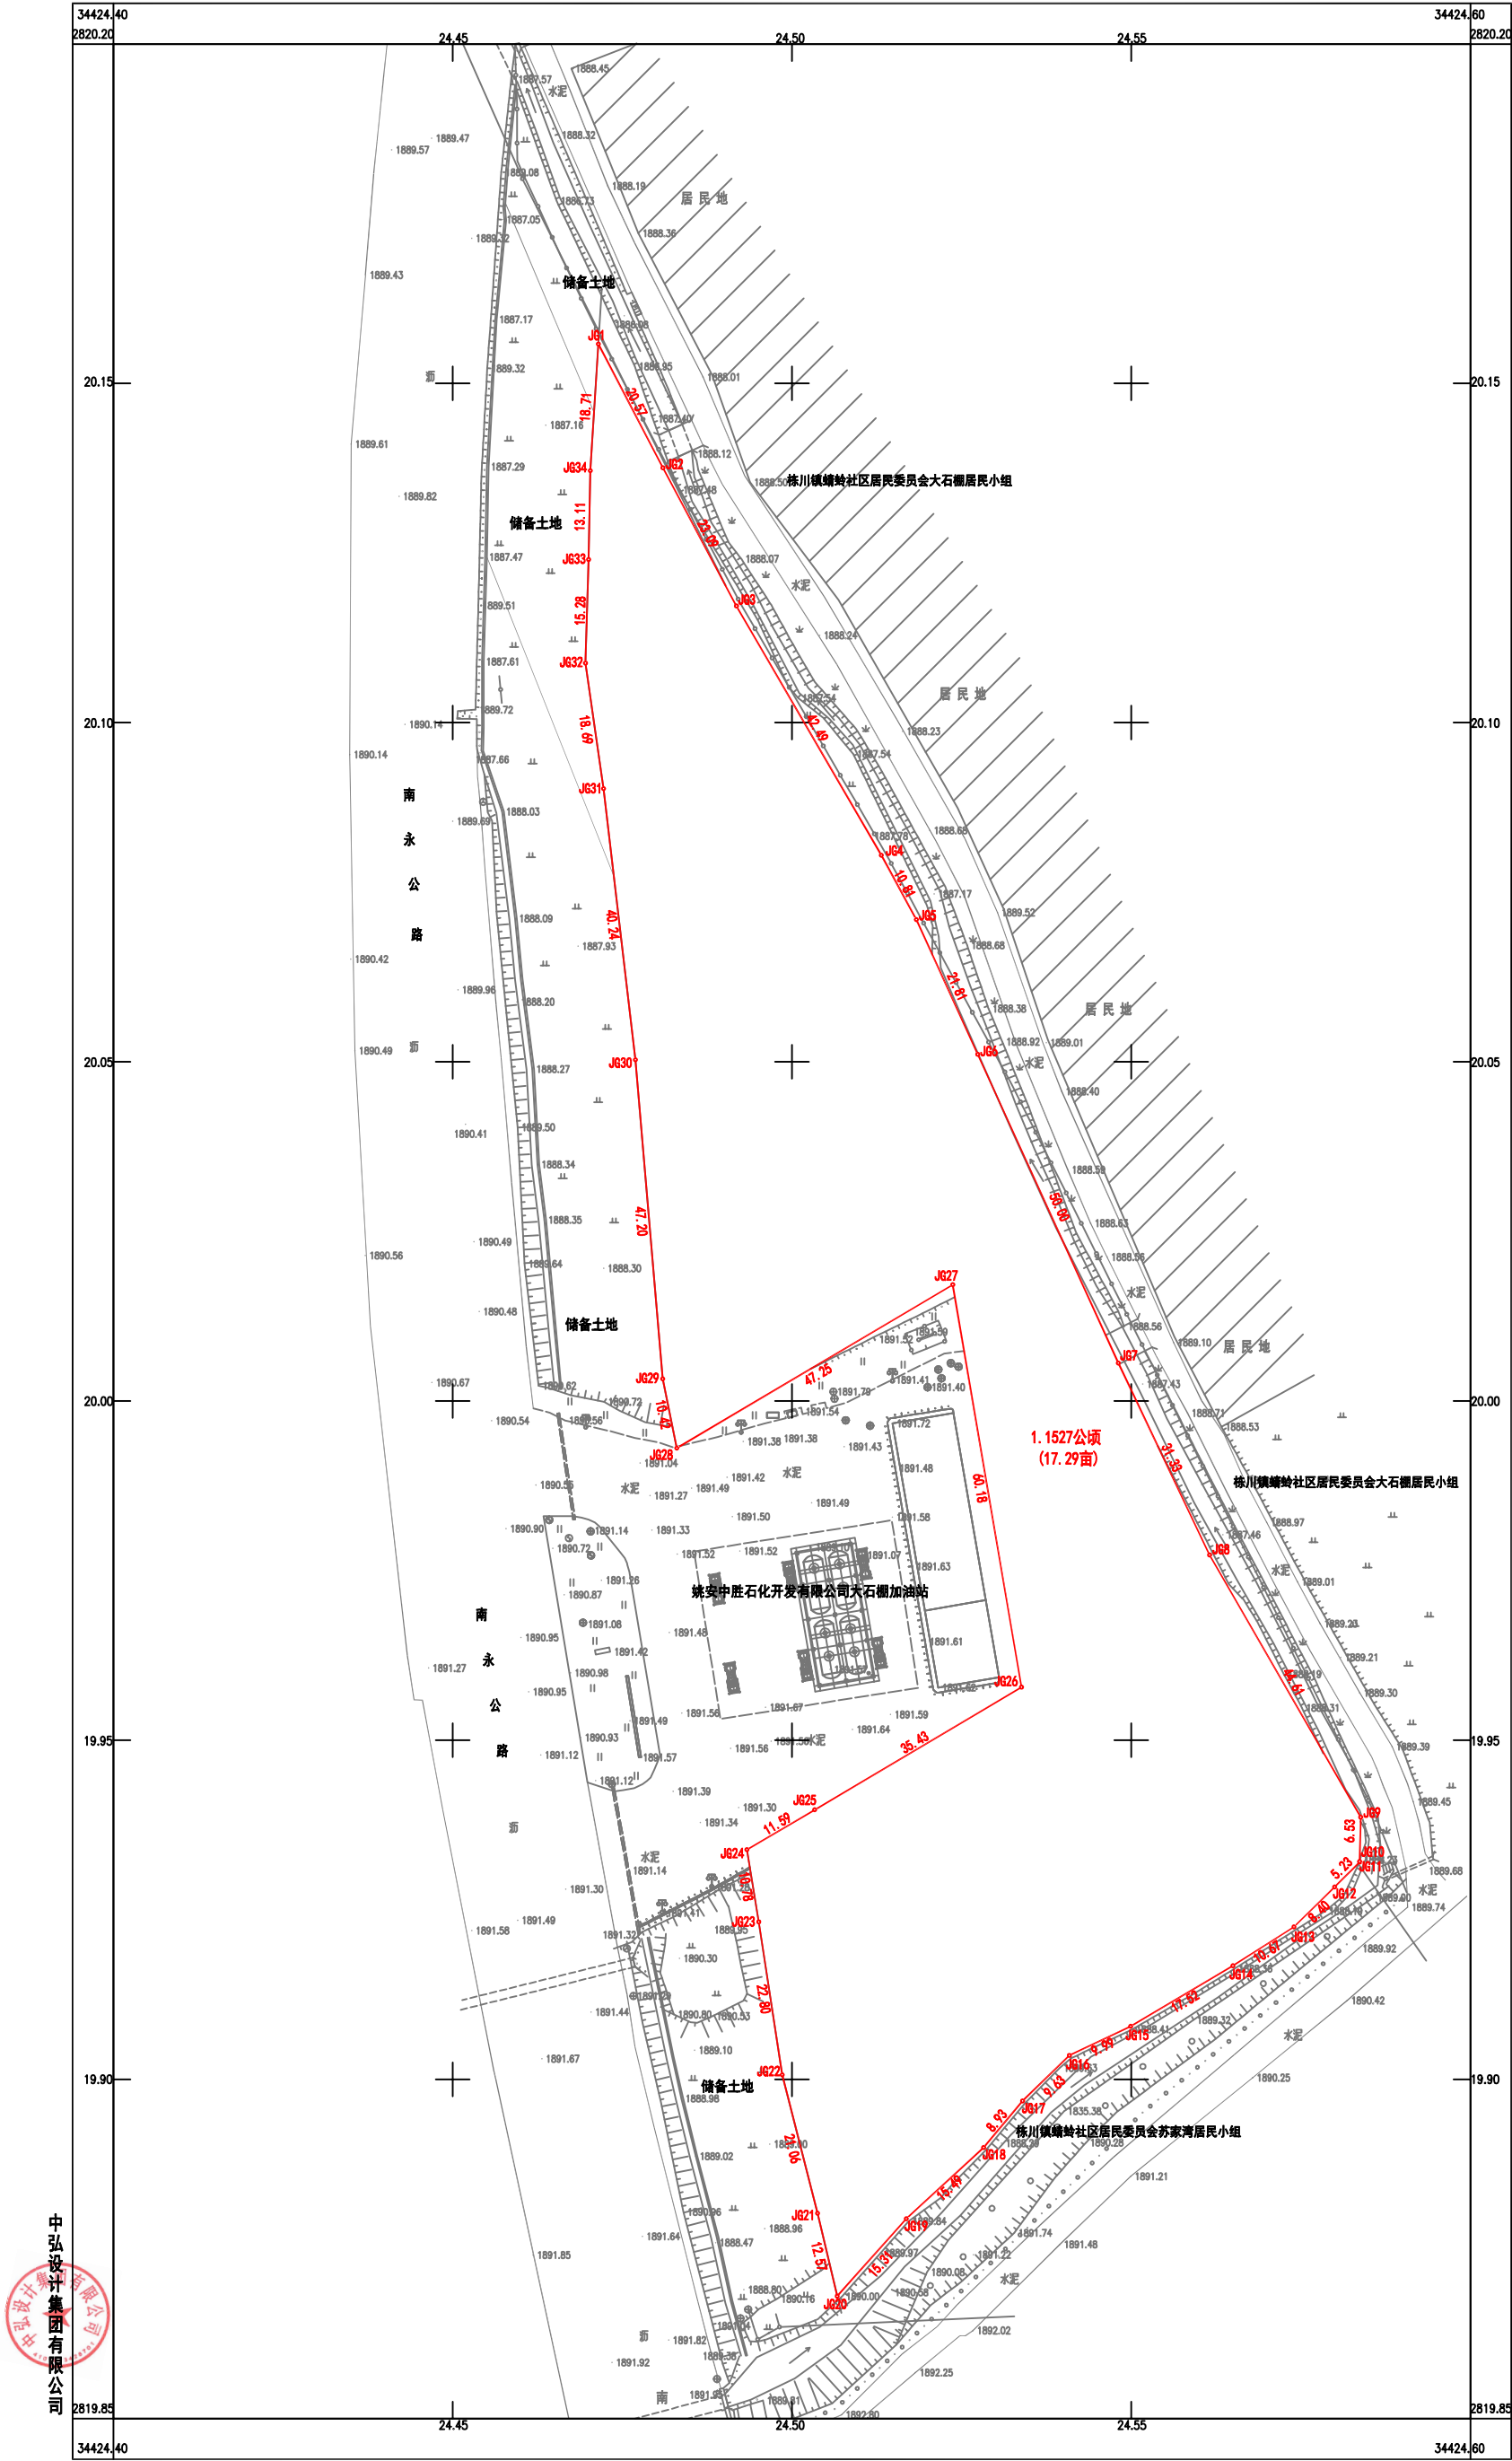

中弘设计集团有限公司

1:500

测量员：王应彬
绘图员：吴振宝
检查员：晁优锁