


ZYG2026-2号建设项目供地宗地图

地区：镇沅县恩乐镇

街区： 街坊： 宗地号： ZYG2026-2号

所在图幅号: 58.21-09.87

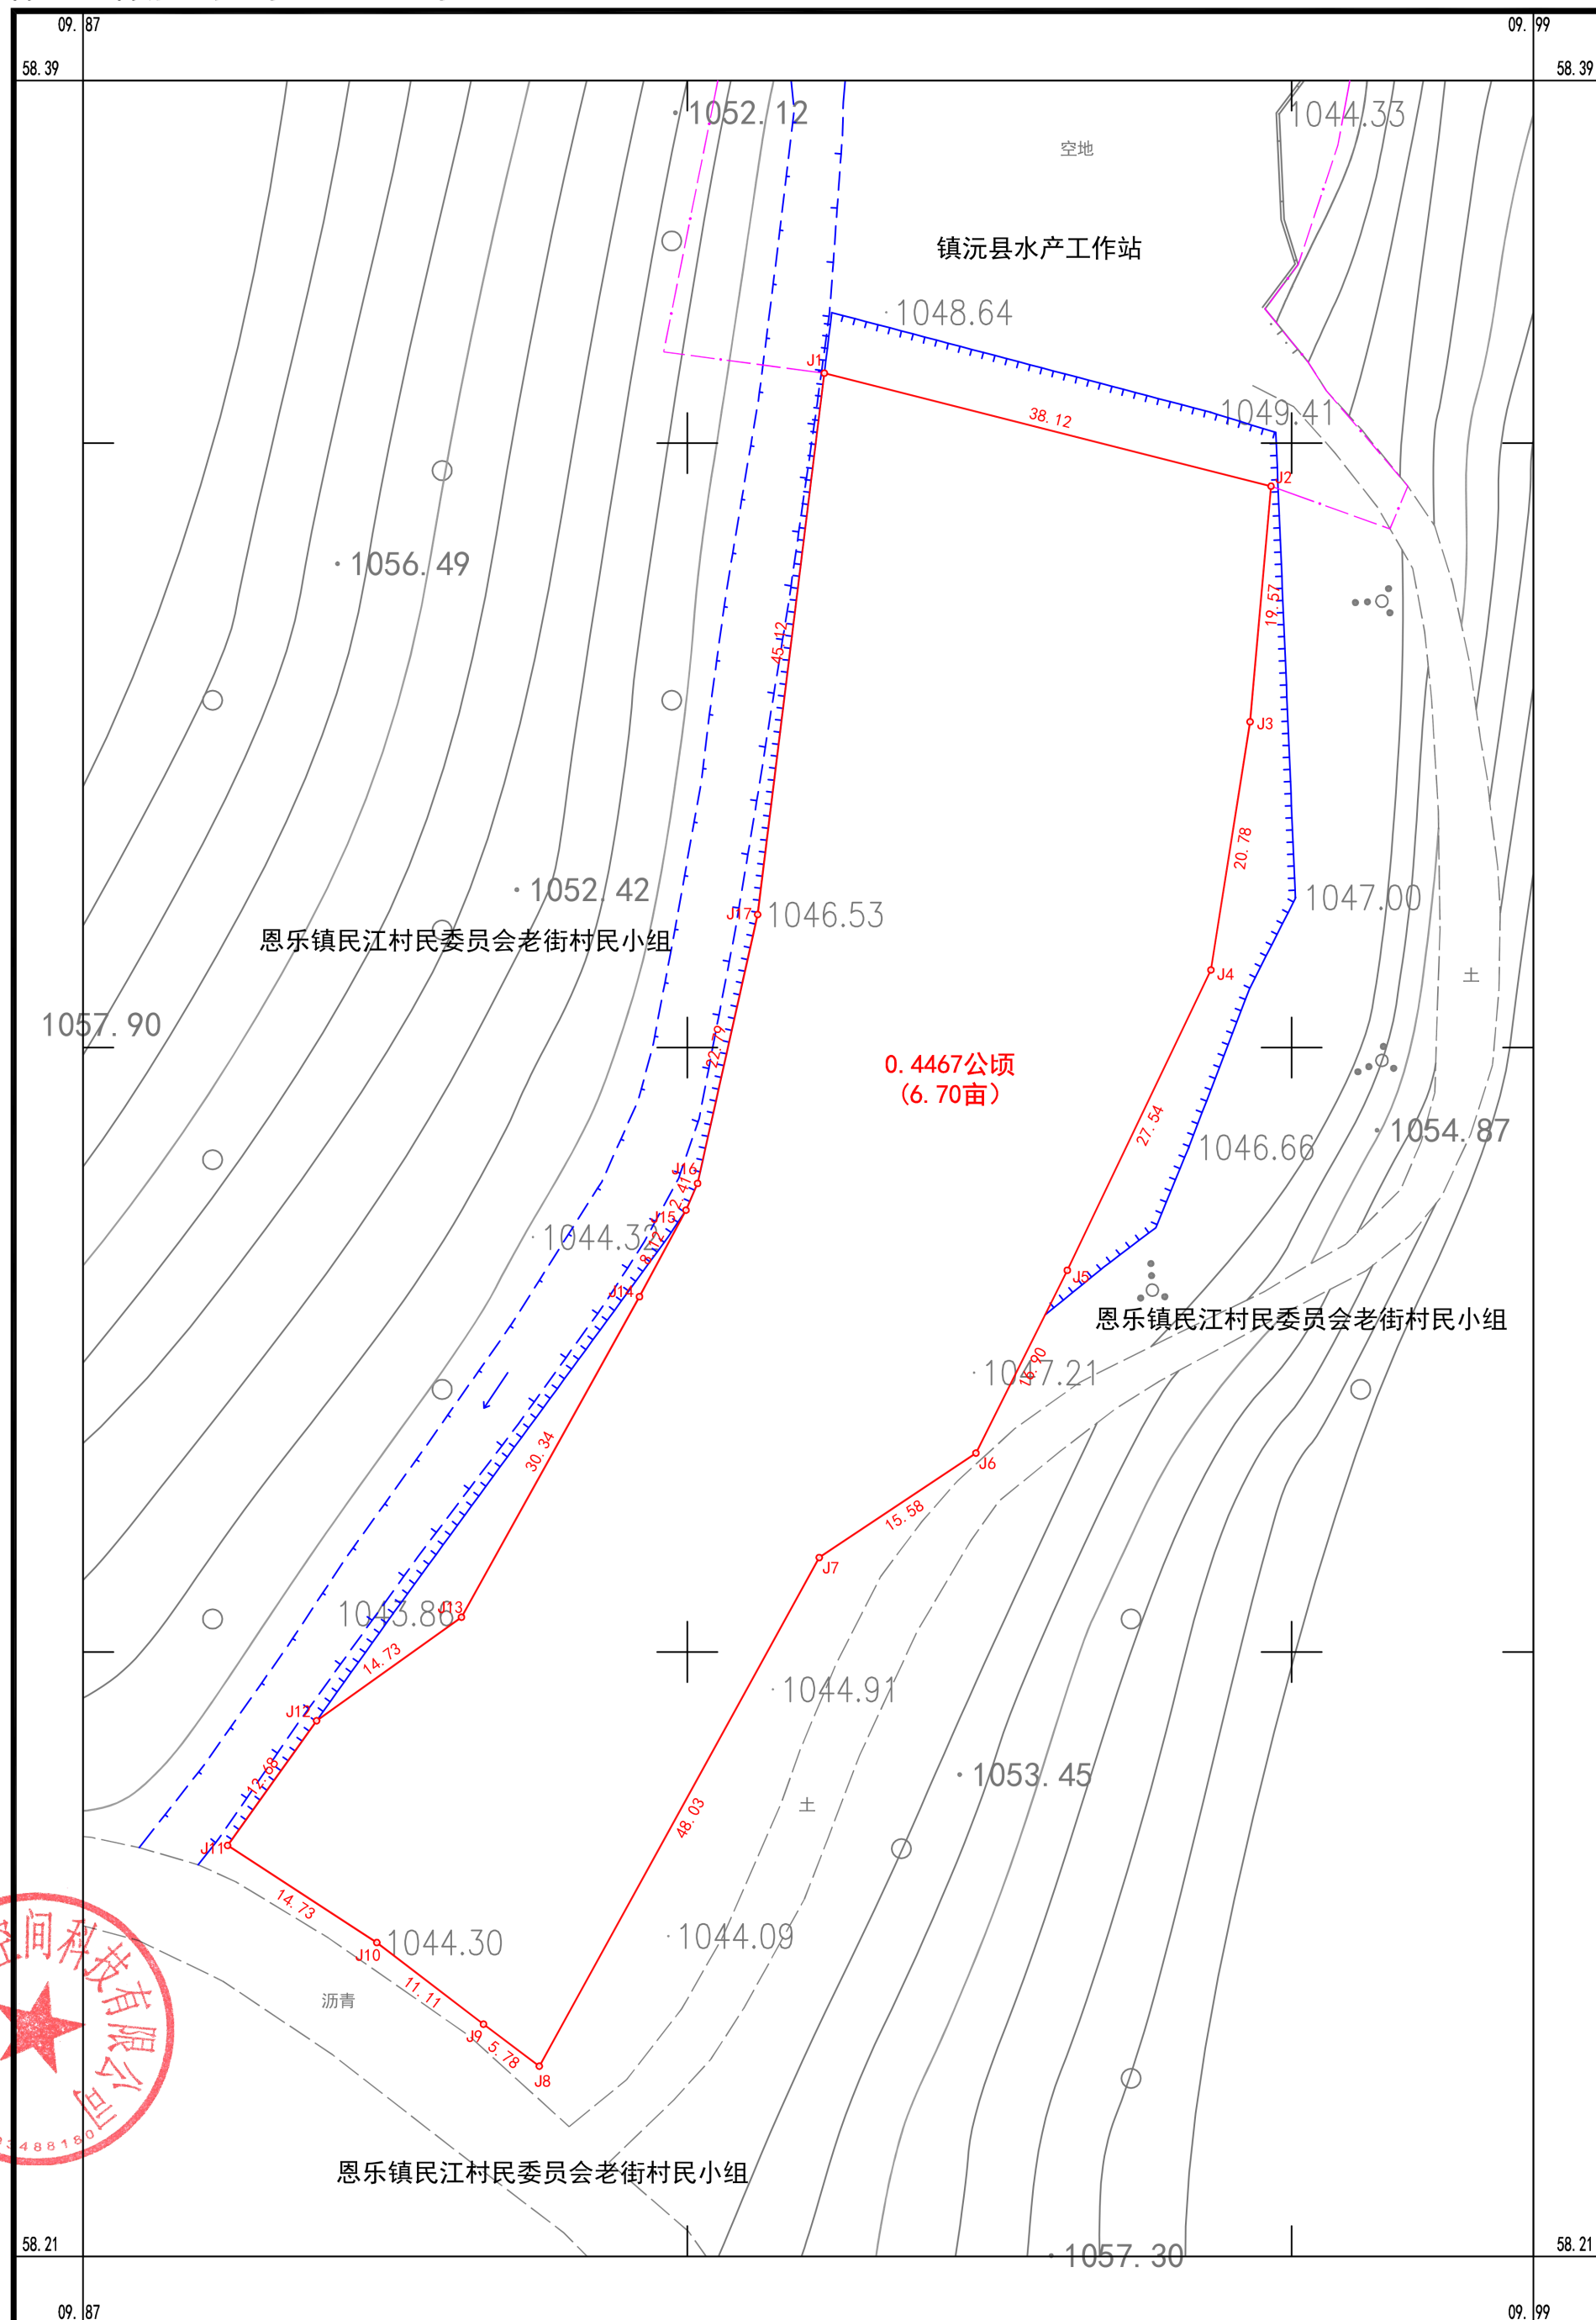

2026年8月全野外数字化成图。
2000国家大地坐标系。
1985国家高程基准，等高距为0.5米。
第三次全国国土调查图式图例。

1 : 500

测量员：李 冬
绘图员：杨志强
检查员：王志豪