


双柏县2026-G-05号地块建设项目供地宗地图

地区:双柏县砦嘉镇
街区: 街坊:

宗地号:

所在图幅号: 2706.14-34423.53

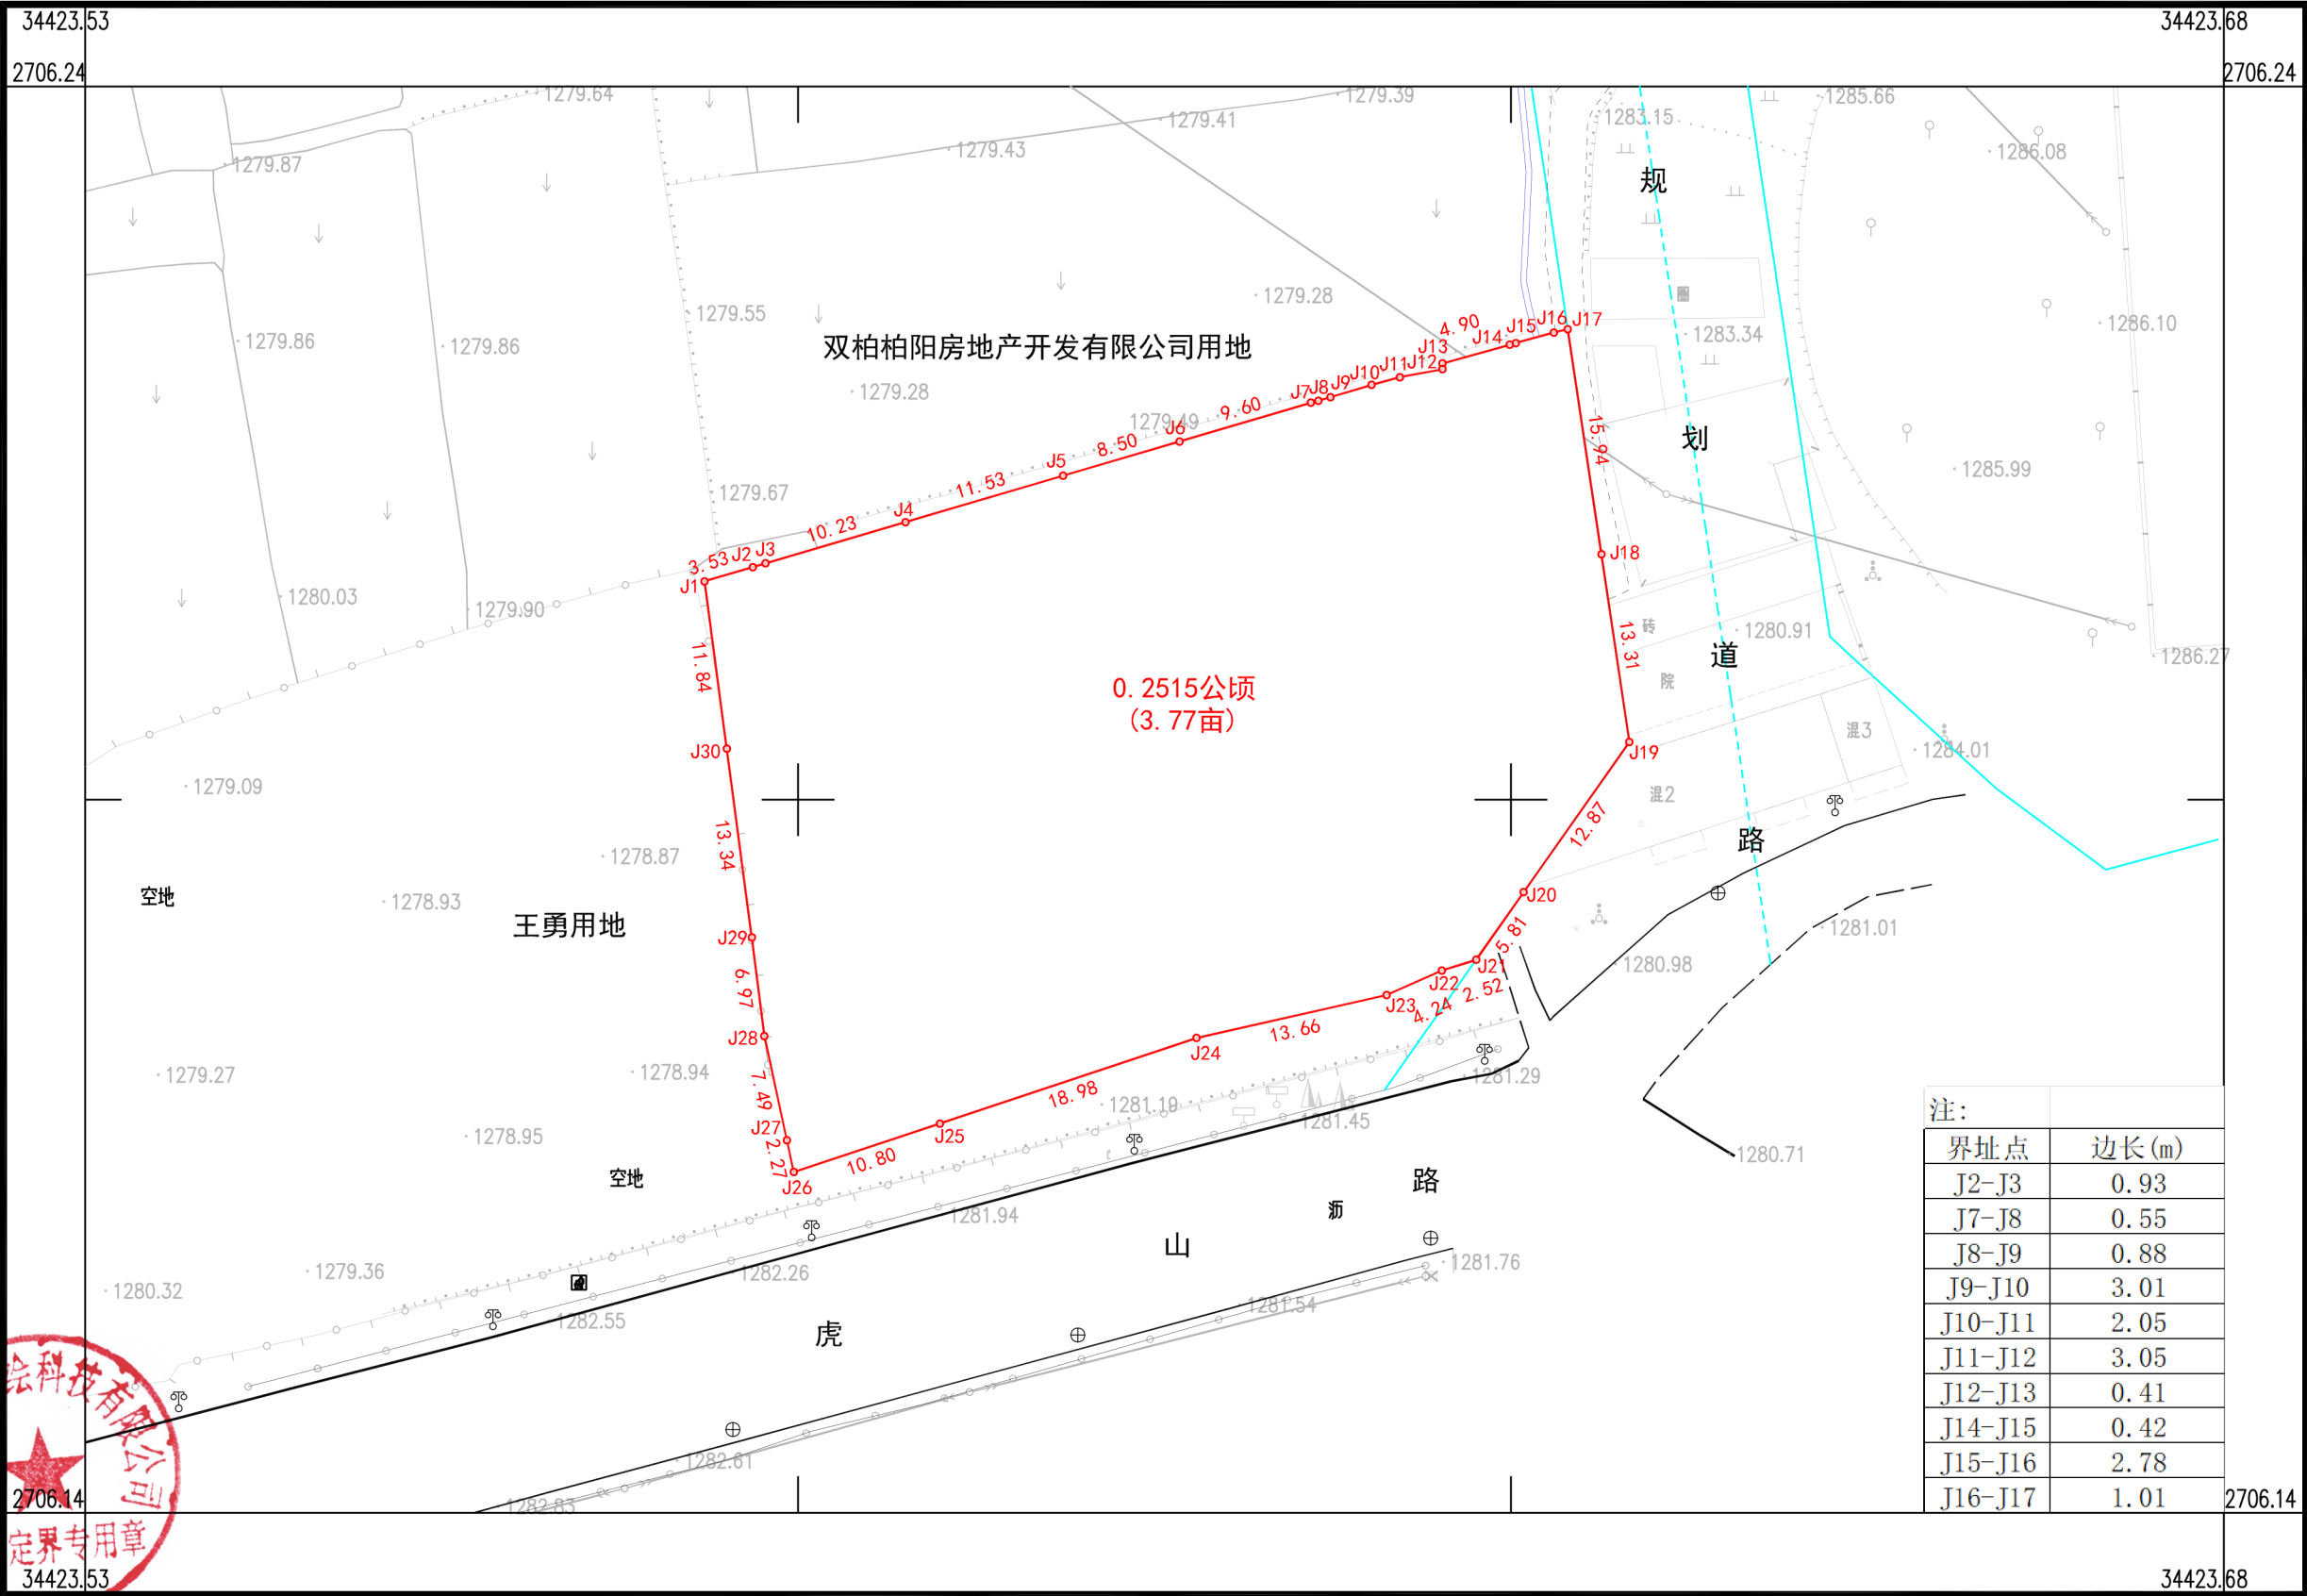

楚雄金峰测绘科技有限公司



2026年7月全数字化成图。
2000国家大地坐标系。
1985国家高程基准。
第三次全国土地调查图式图例。

1:500

测量员: 李怀良
绘图员: 李相春
检查员: 马胜斌