



地区：安宁市草铺街道
街区：街坊：宗地号：

安宁市人民政府(ANCB-2026G011地块)建设项目供地宗地图

所在图幅号：2757.4-34539.0

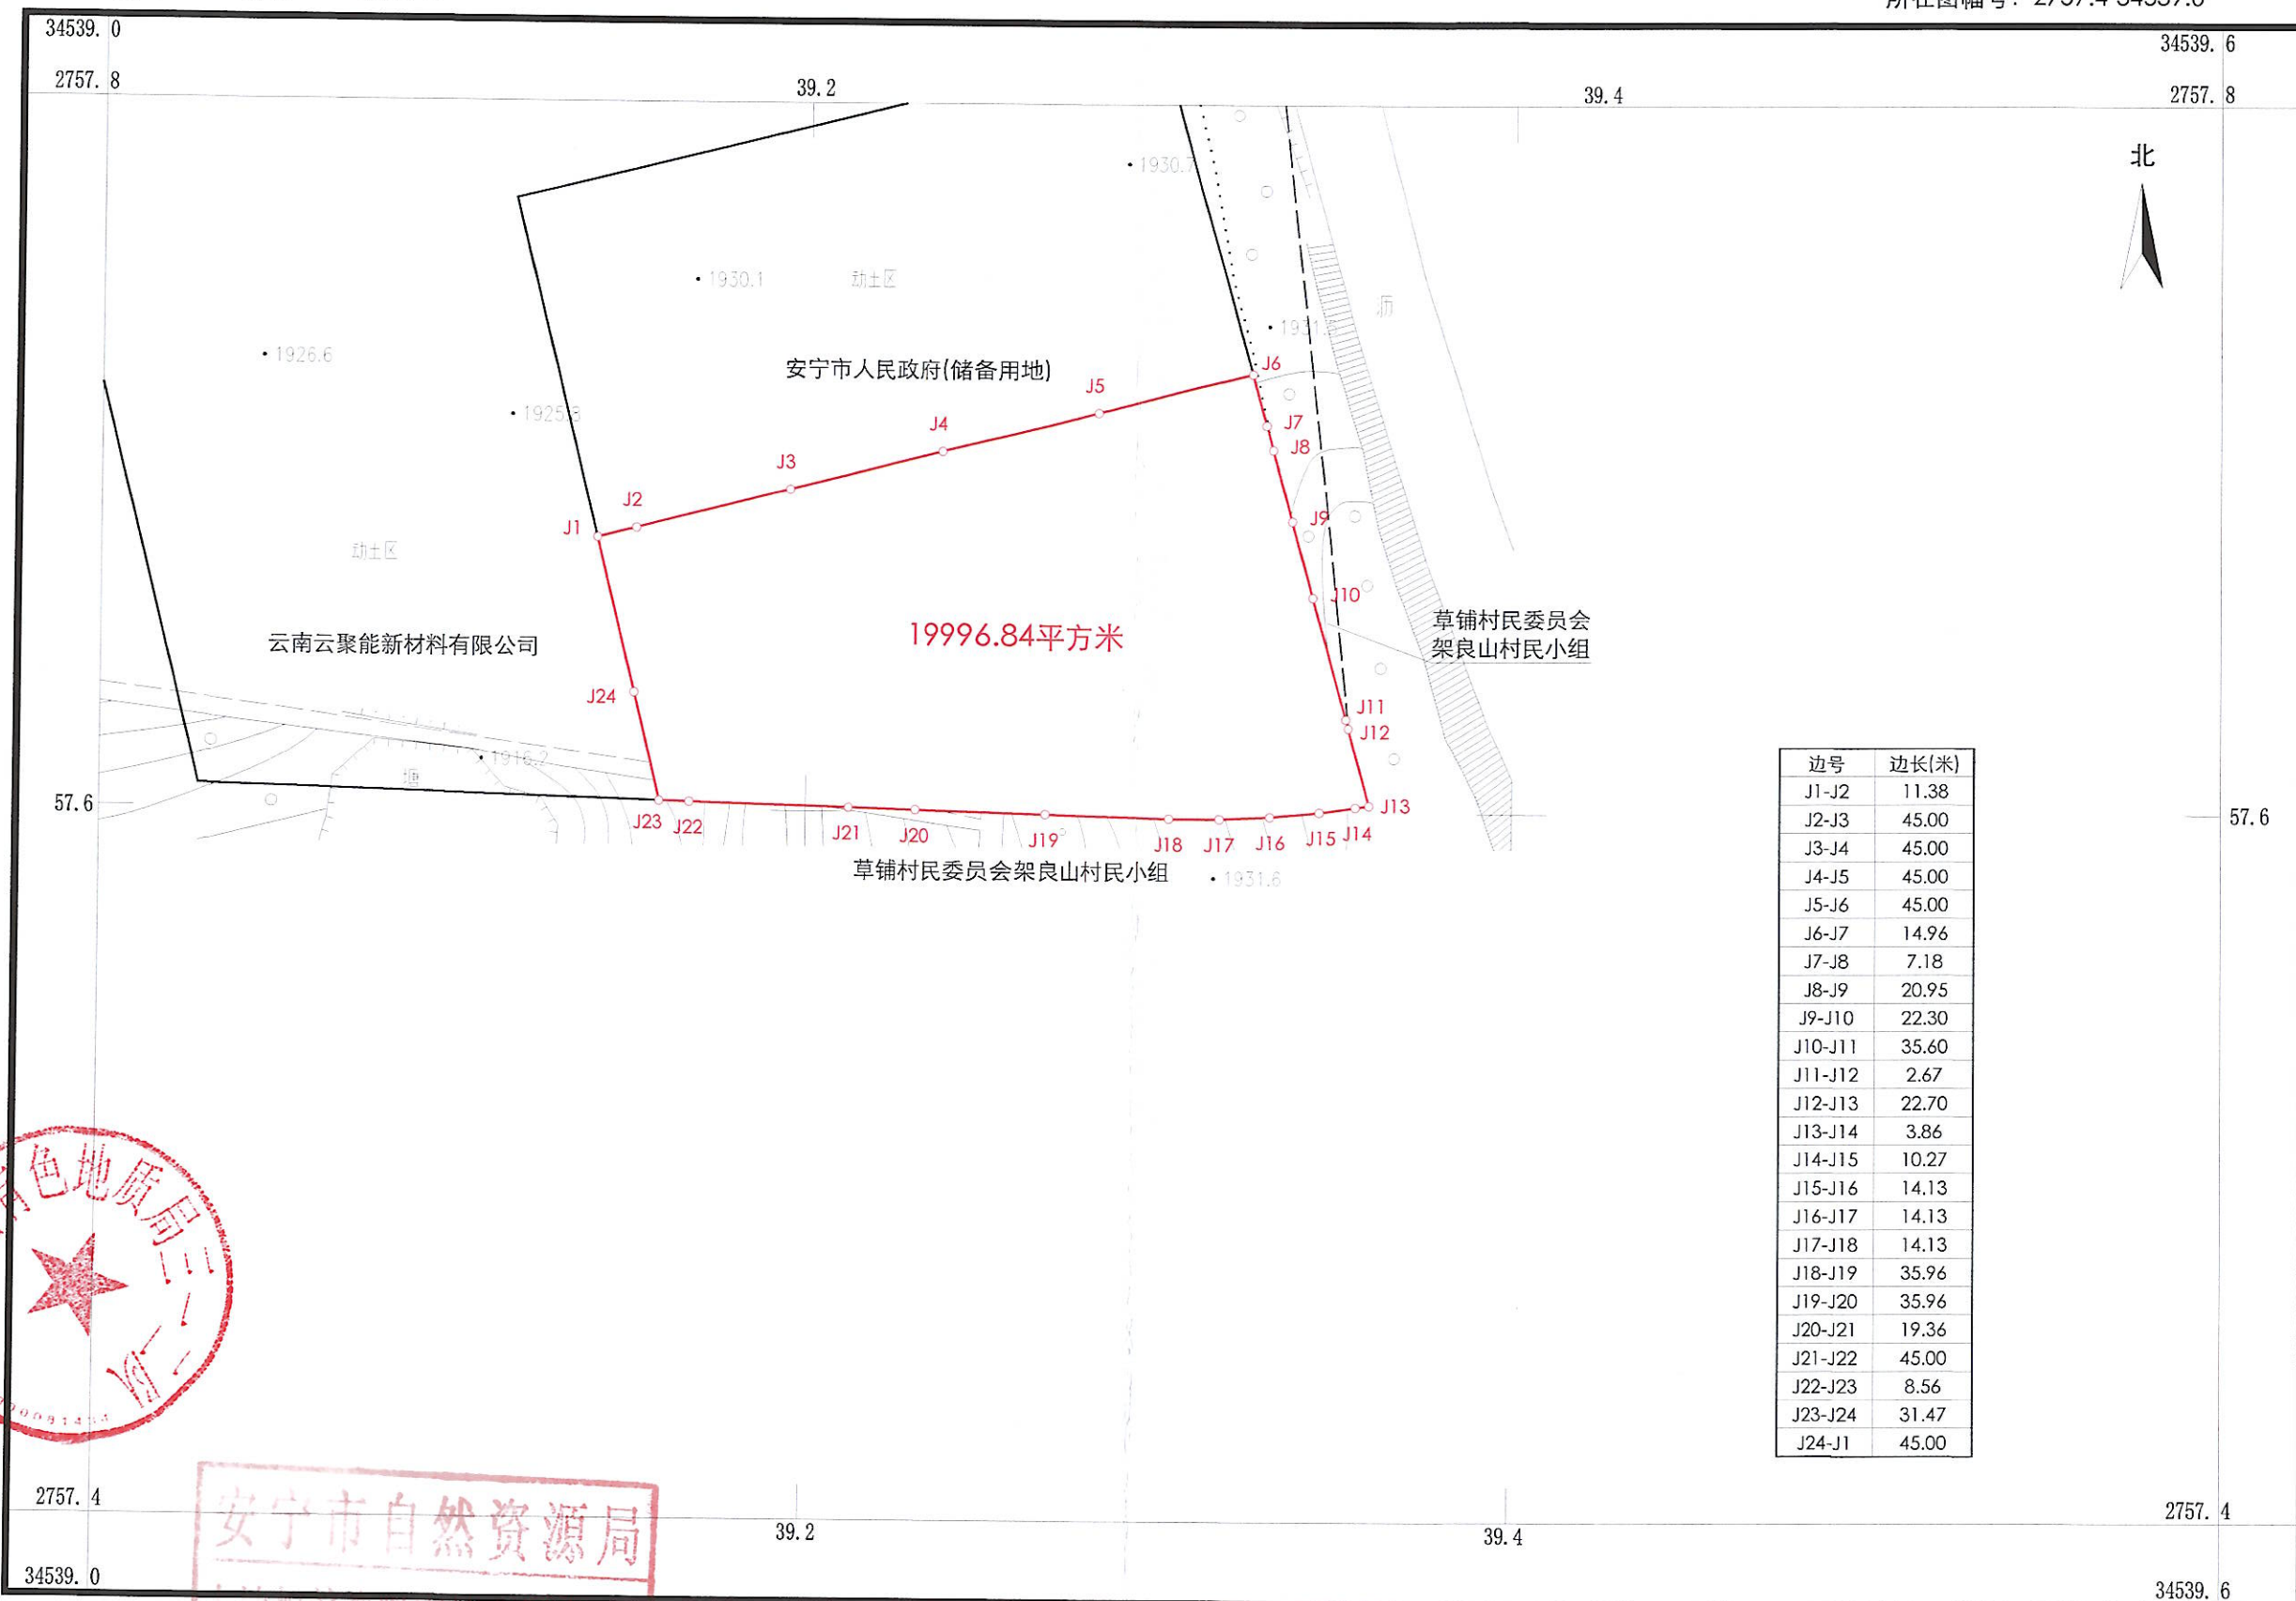

边号	边长(米)
J1-J2	11.38
J2-J3	45.00
J3-J4	45.00
J4-J5	45.00
J5-J6	45.00
J6-J7	14.96
J7-J8	7.18
J8-J9	20.95
J9-J10	22.30
J10-J11	35.60
J11-J12	2.67
J12-J13	22.70
J13-J14	3.86
J14-J15	10.27
J15-J16	14.13
J16-J17	14.13
J17-J18	14.13
J18-J19	35.96
J19-J20	35.96
J20-J21	19.36
J21-J22	45.00
J22-J23	8.56
J23-J24	31.47
J24-J1	45.00

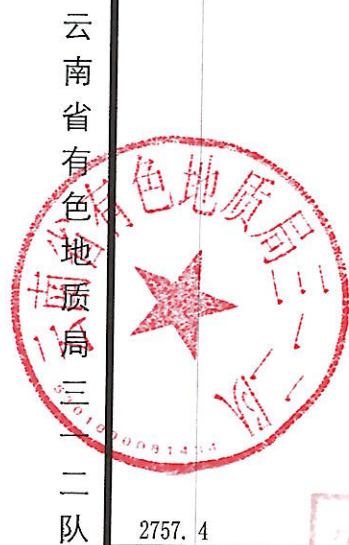

安宁市自然资源局

2026年7月数字化制图。
2000国家大地坐标系。
1985国家高程基准, 等高距为2.0米。
第三次全国土地调查图示图例。

资料审核专用章(2)

1:2000

测量员：胡万坤
绘图员：李 艳
检查员：蒋宝青