


地区：安宁市草铺街道
街区：街坊：宗地号：

安宁市人民政府(ANCB-2026G011地块)建设项目供地位置示意图

所在图幅号：2757.4-34539.0

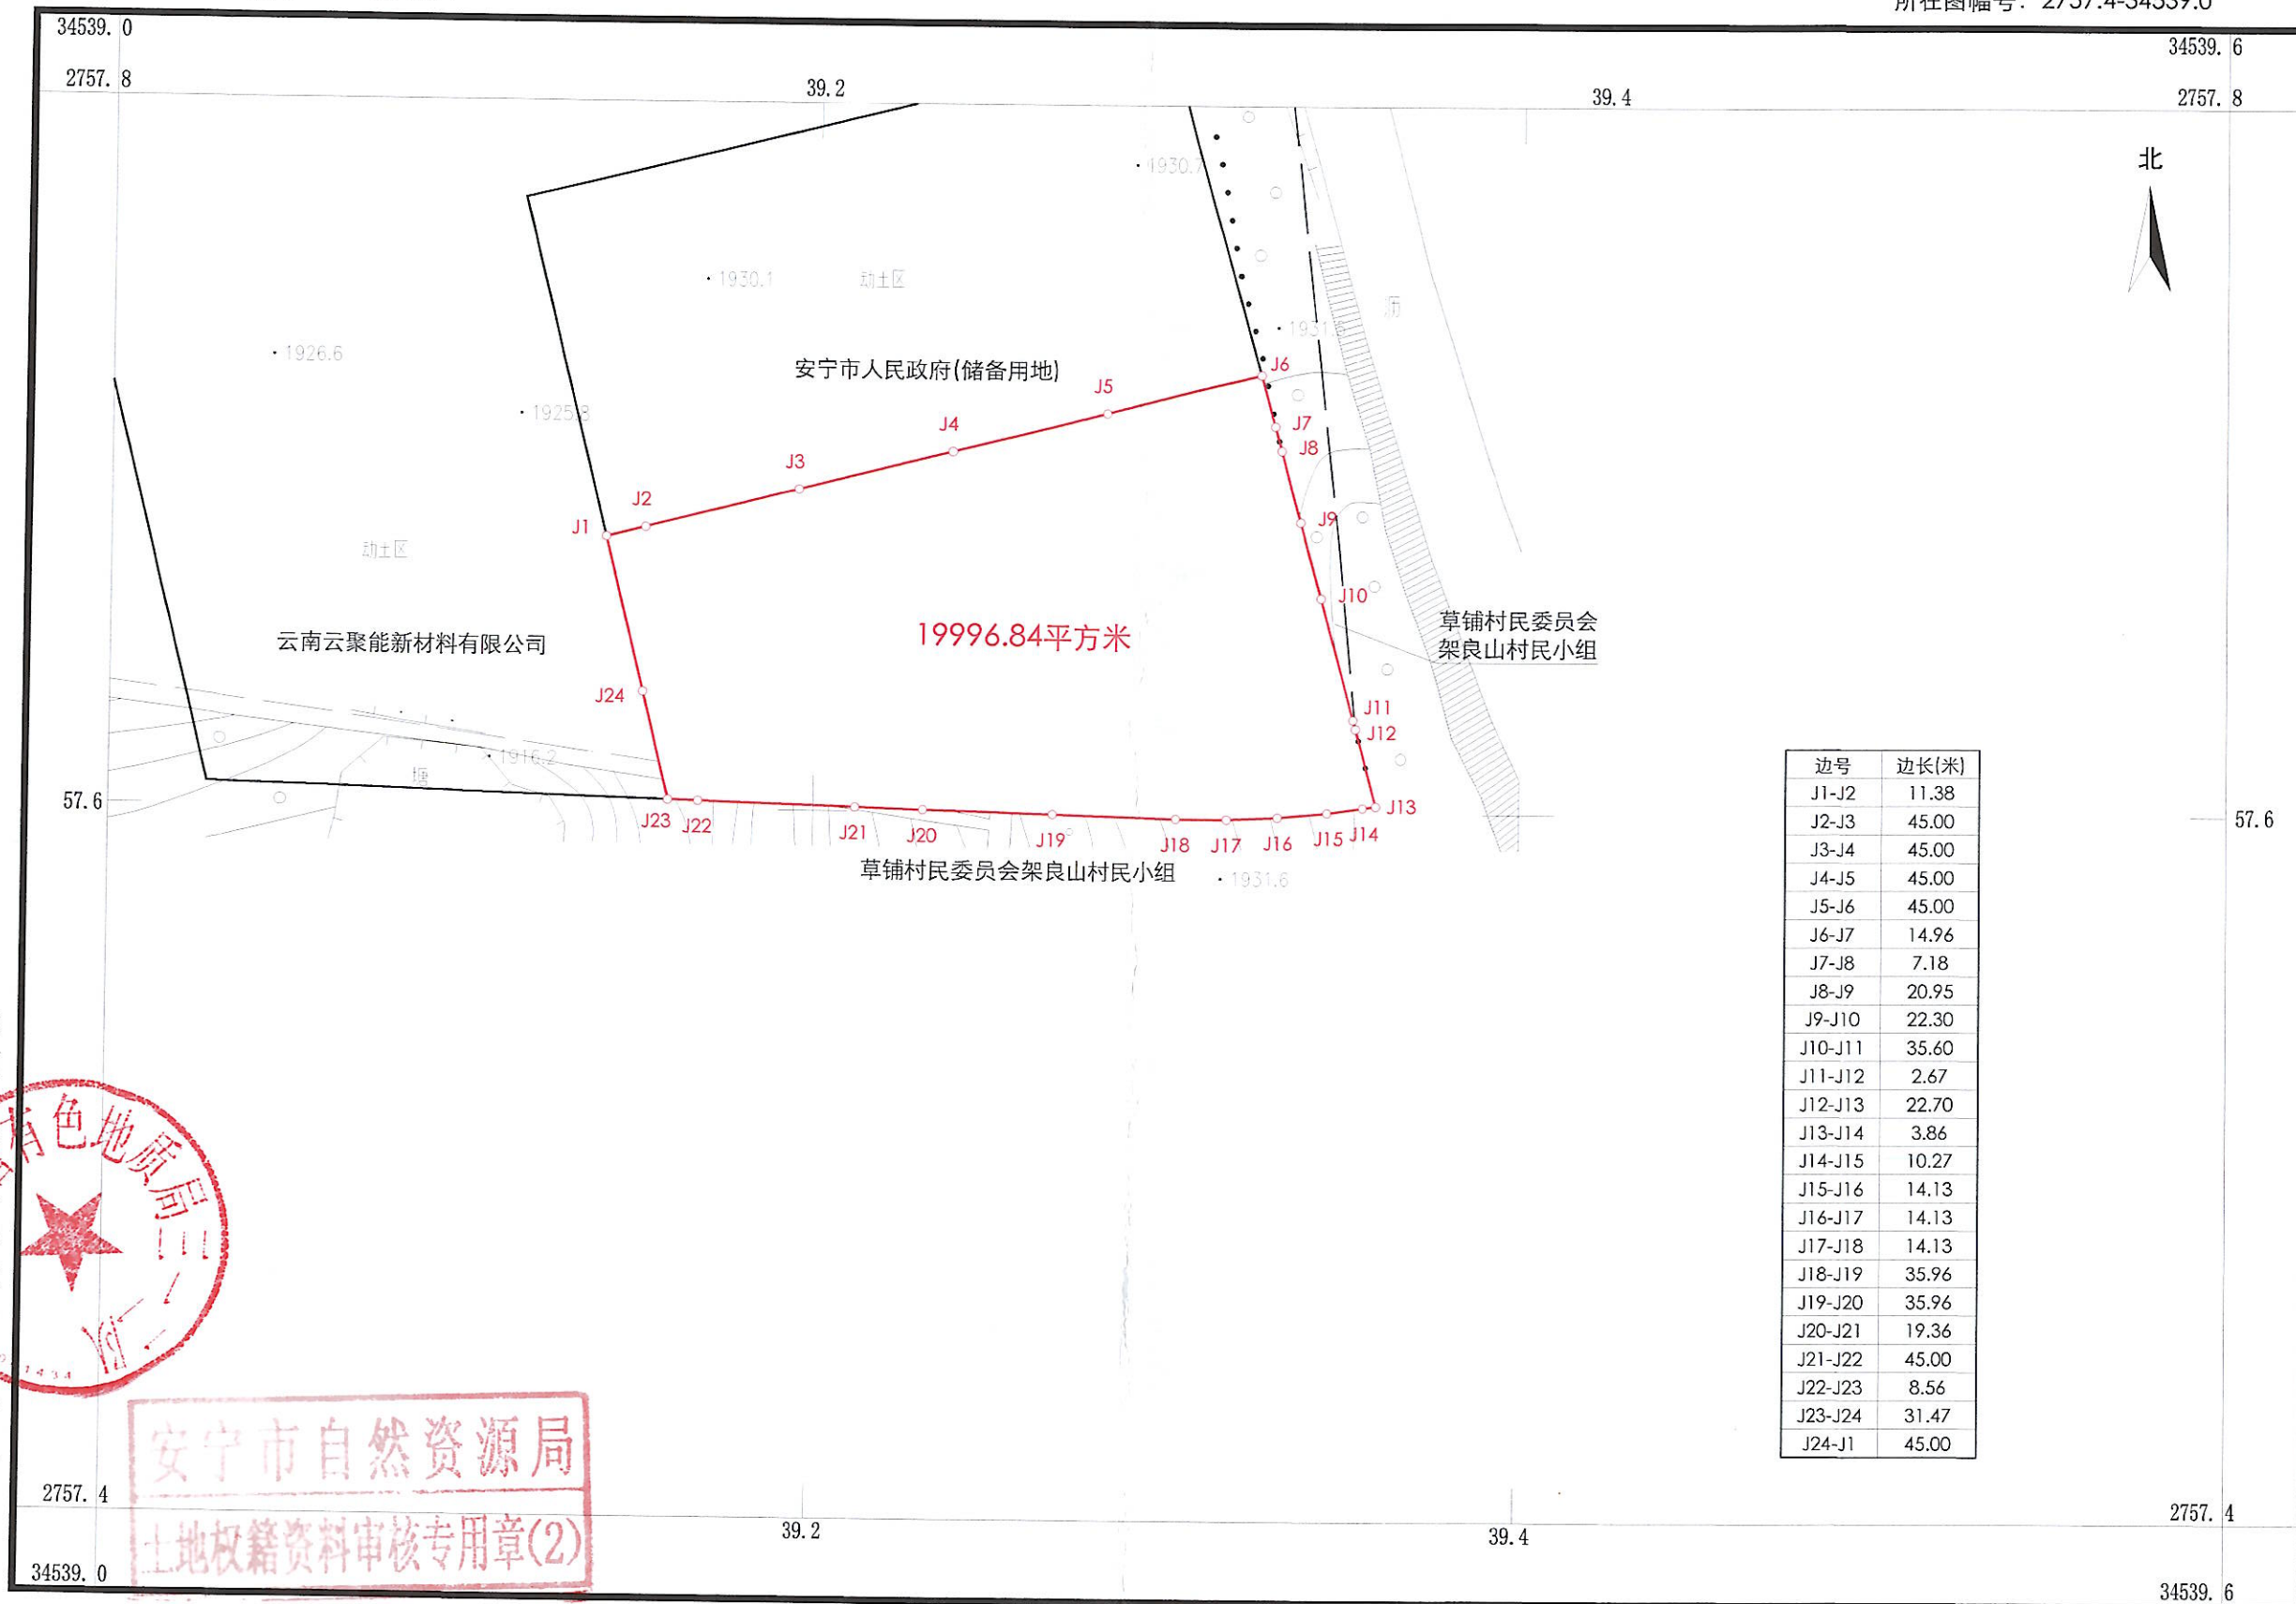

2026年7月数字化制图。
2000国家大地坐标系。
1985国家高程基准, 等高距为2.0米。
第三次全国土地调查图示图例。

1:2000

测量员：胡万坤
绘图员：李 艳
检查员：蒋宝青