


# 安宁市人民政府ANCB-2026X002地块建设项目供地位置图

## 2750.10-34542.21

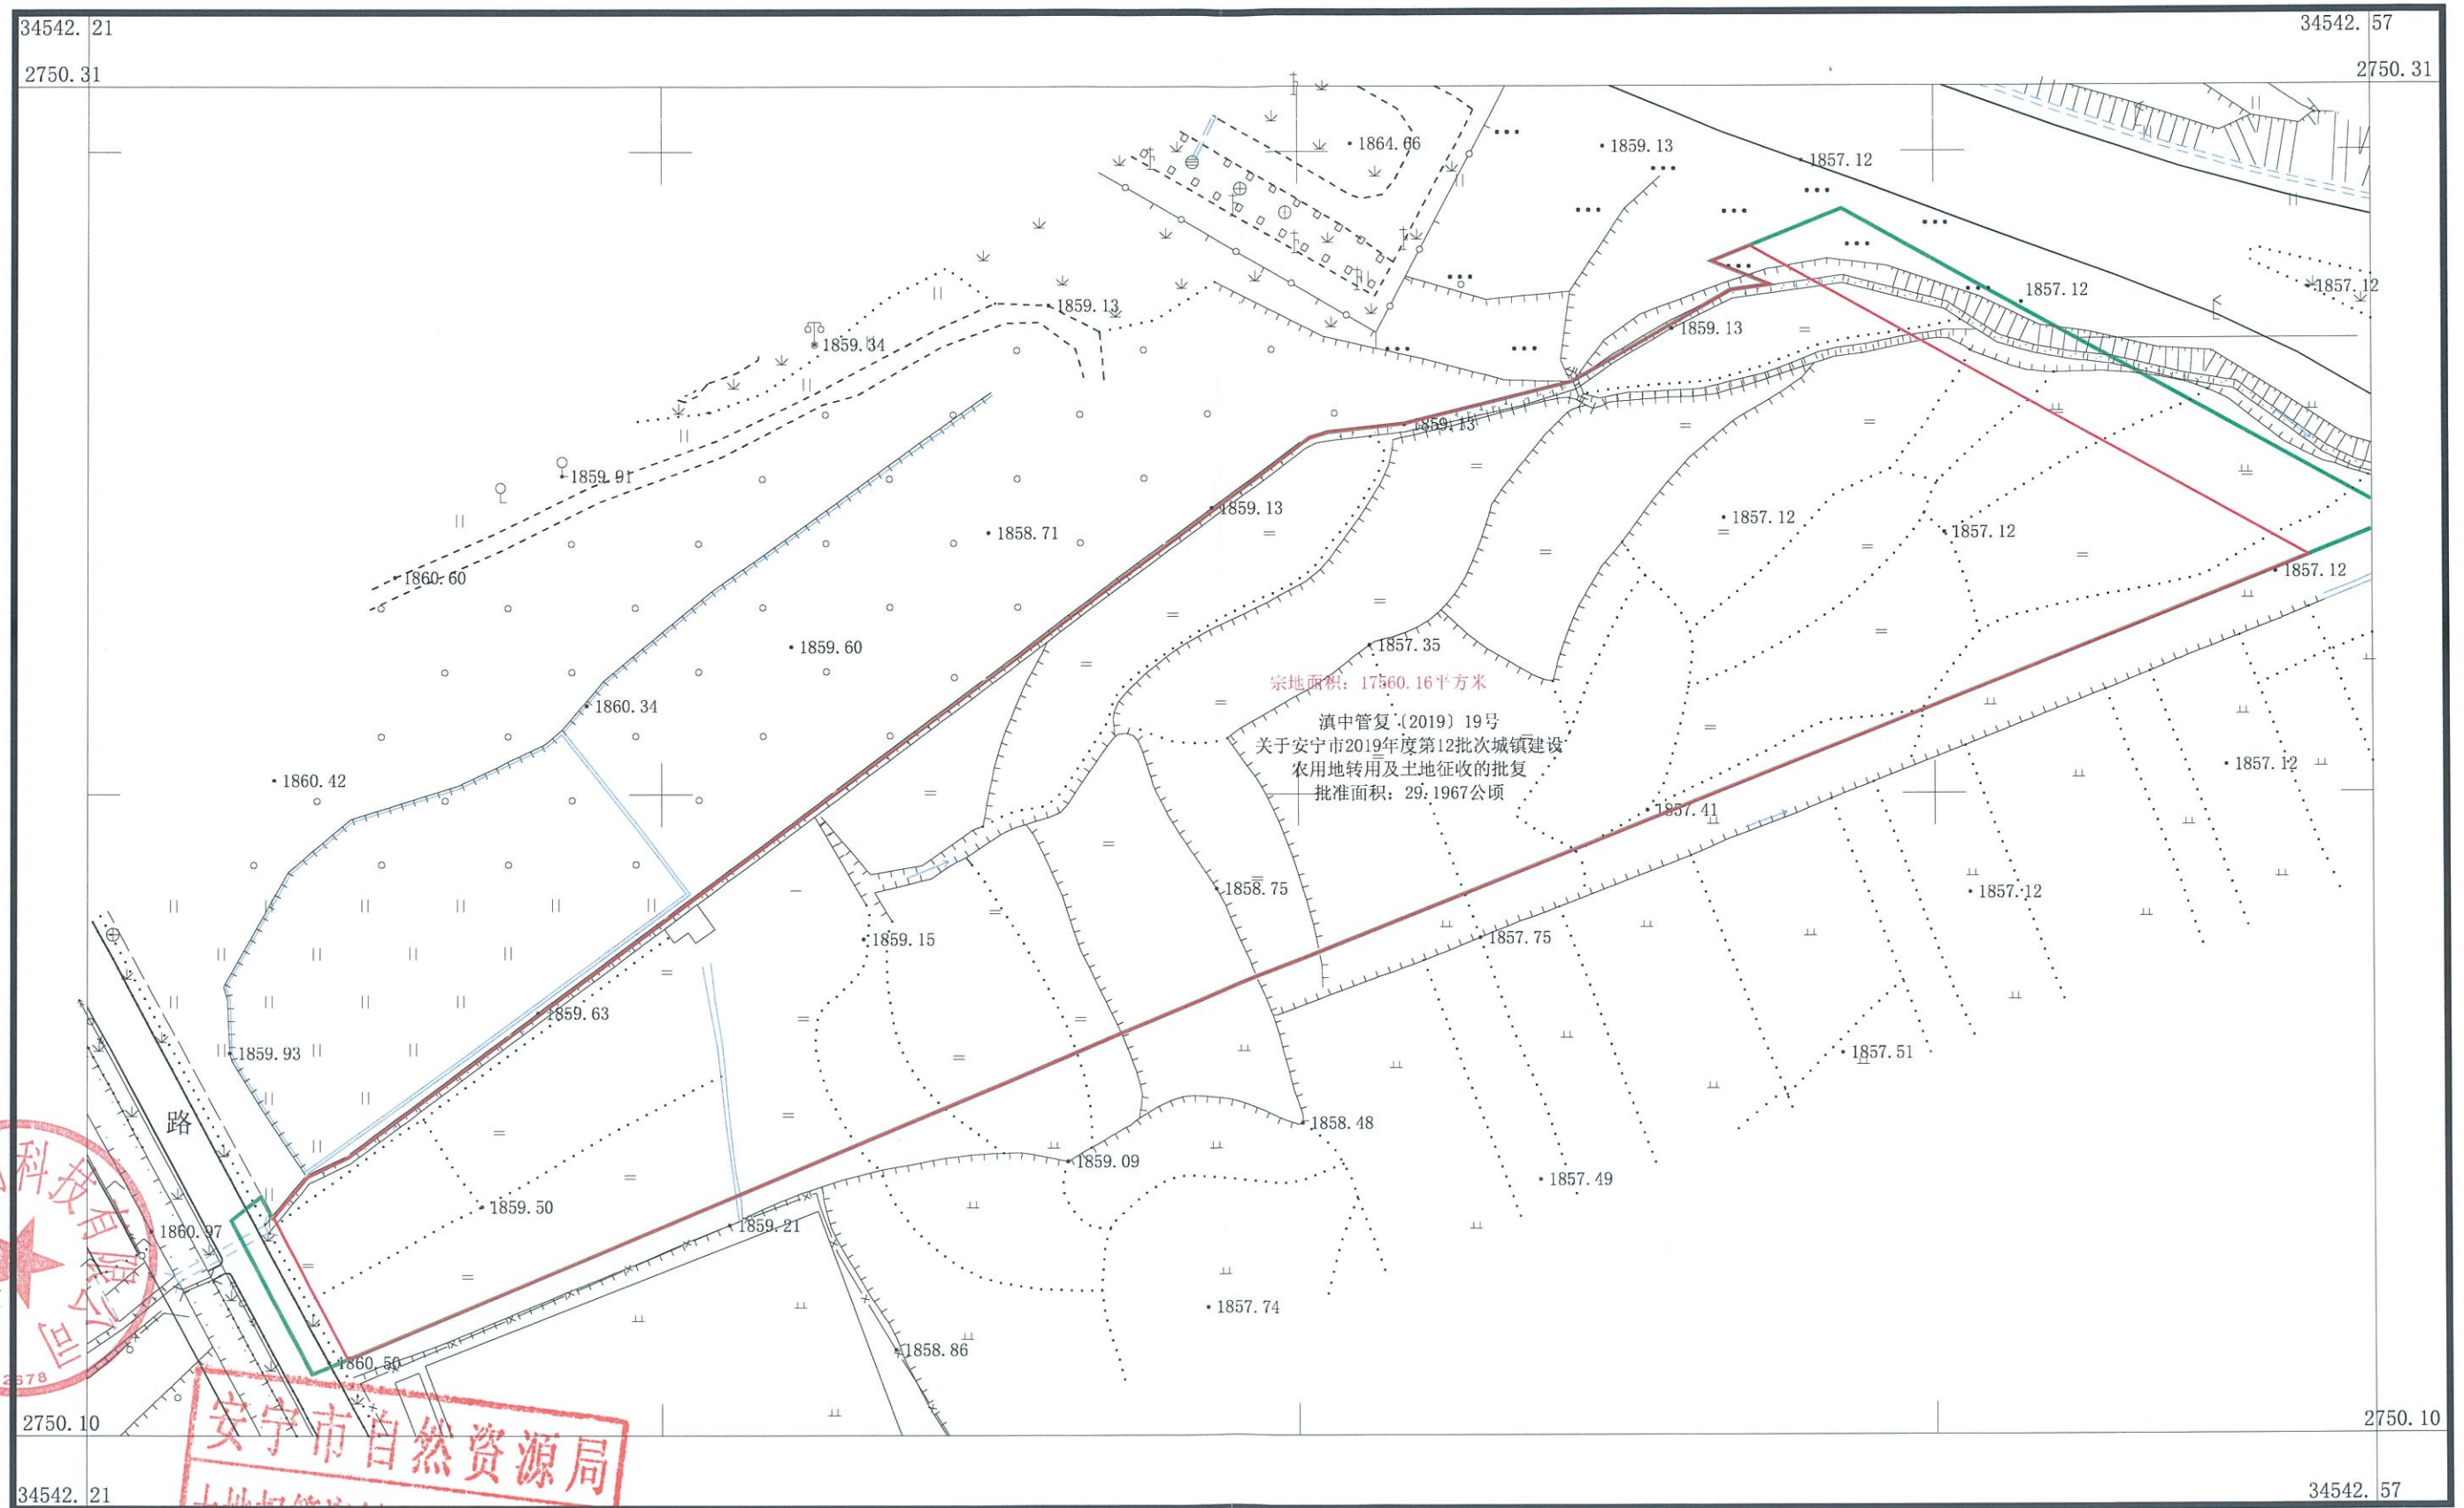

2026年7月数字化制图  
2000国家大地坐标系。  
1985国家高程基准。  
第三次全国国土调查工作分类图式、图例、色标。

测量员: 邵宗澍  
绘图员: 詹文昊  
检查员: 王红强