


安宁市人民政府ANCB-2026X002地块建设项目供地宗地图

地块位置：县街街道办事处县街村民委员会
街区： 街坊： 宗地号：

所在图幅号: 2750.10-34542.21

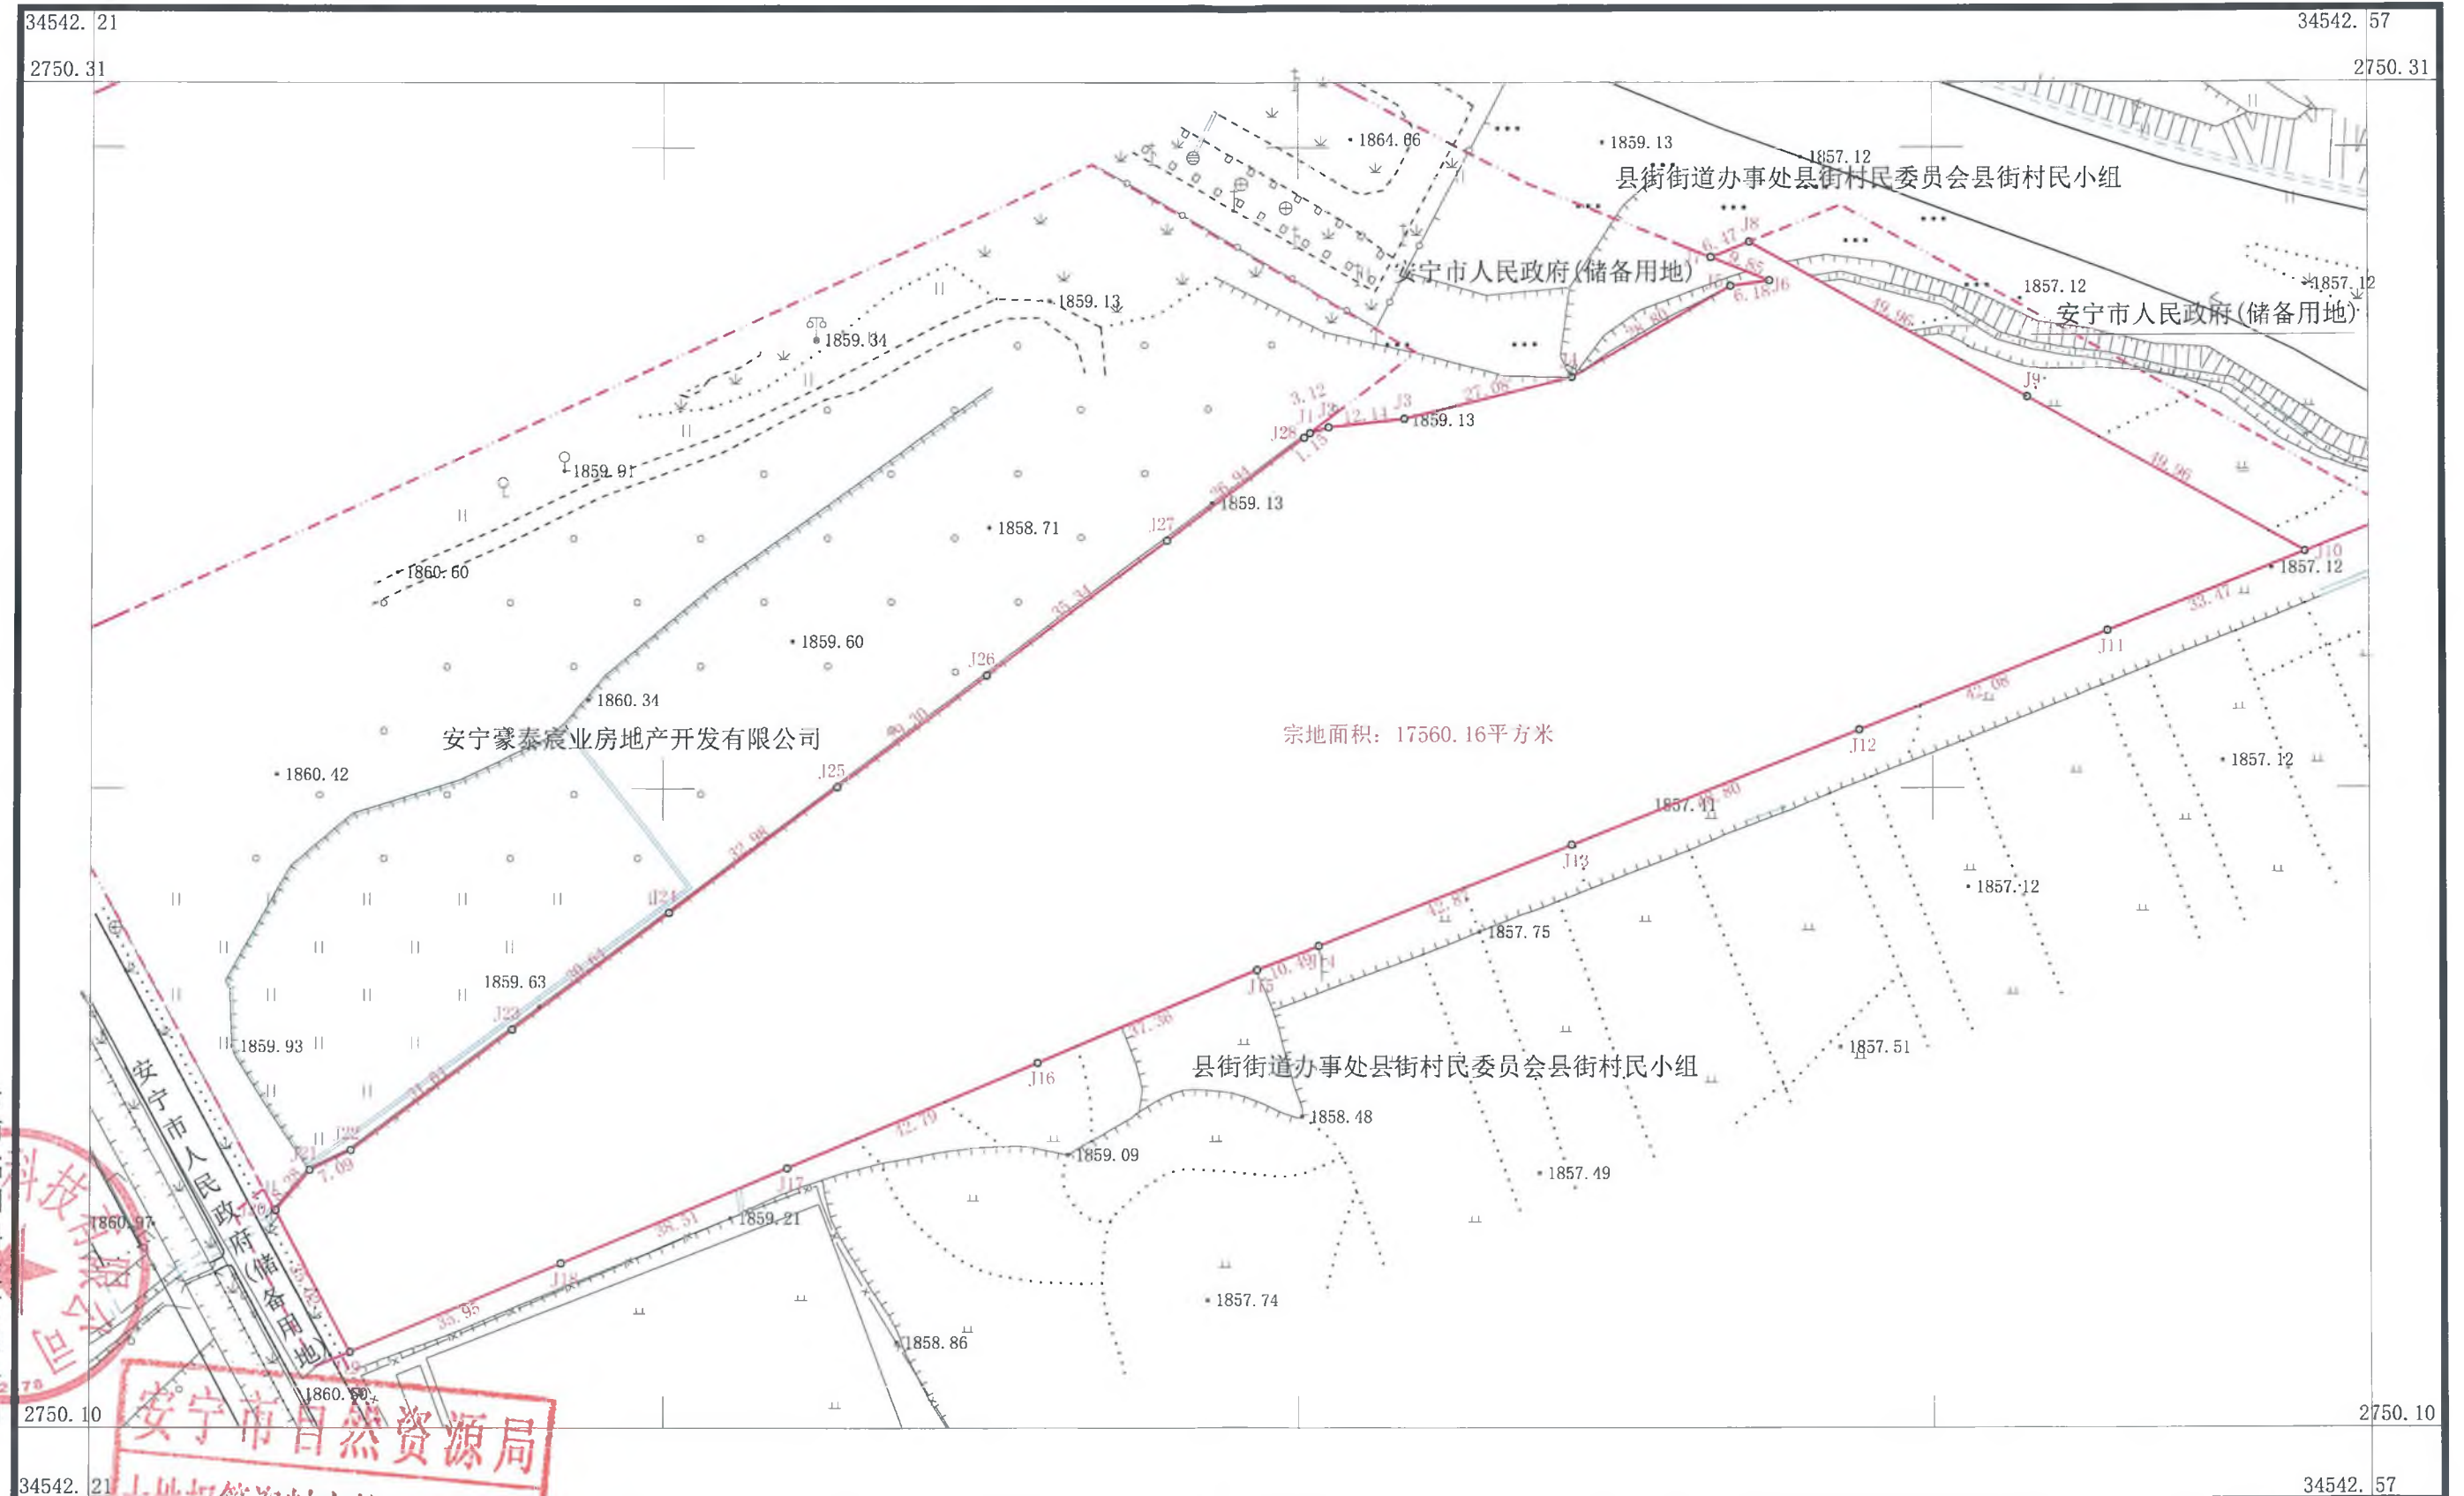

云南铭测科技有限公司

2026年5月数字化制图
2000国家大地坐标系。
1985国家高程基准。
第三次全国国土调查工作分类图式、图例、色标。

测量员:邵宗澍
绘图员:詹文昊
检查员:王红强

1: 1000

