


宁蒗县宁地2026-07号地块建设项目宗地位置图

18.58-86.32

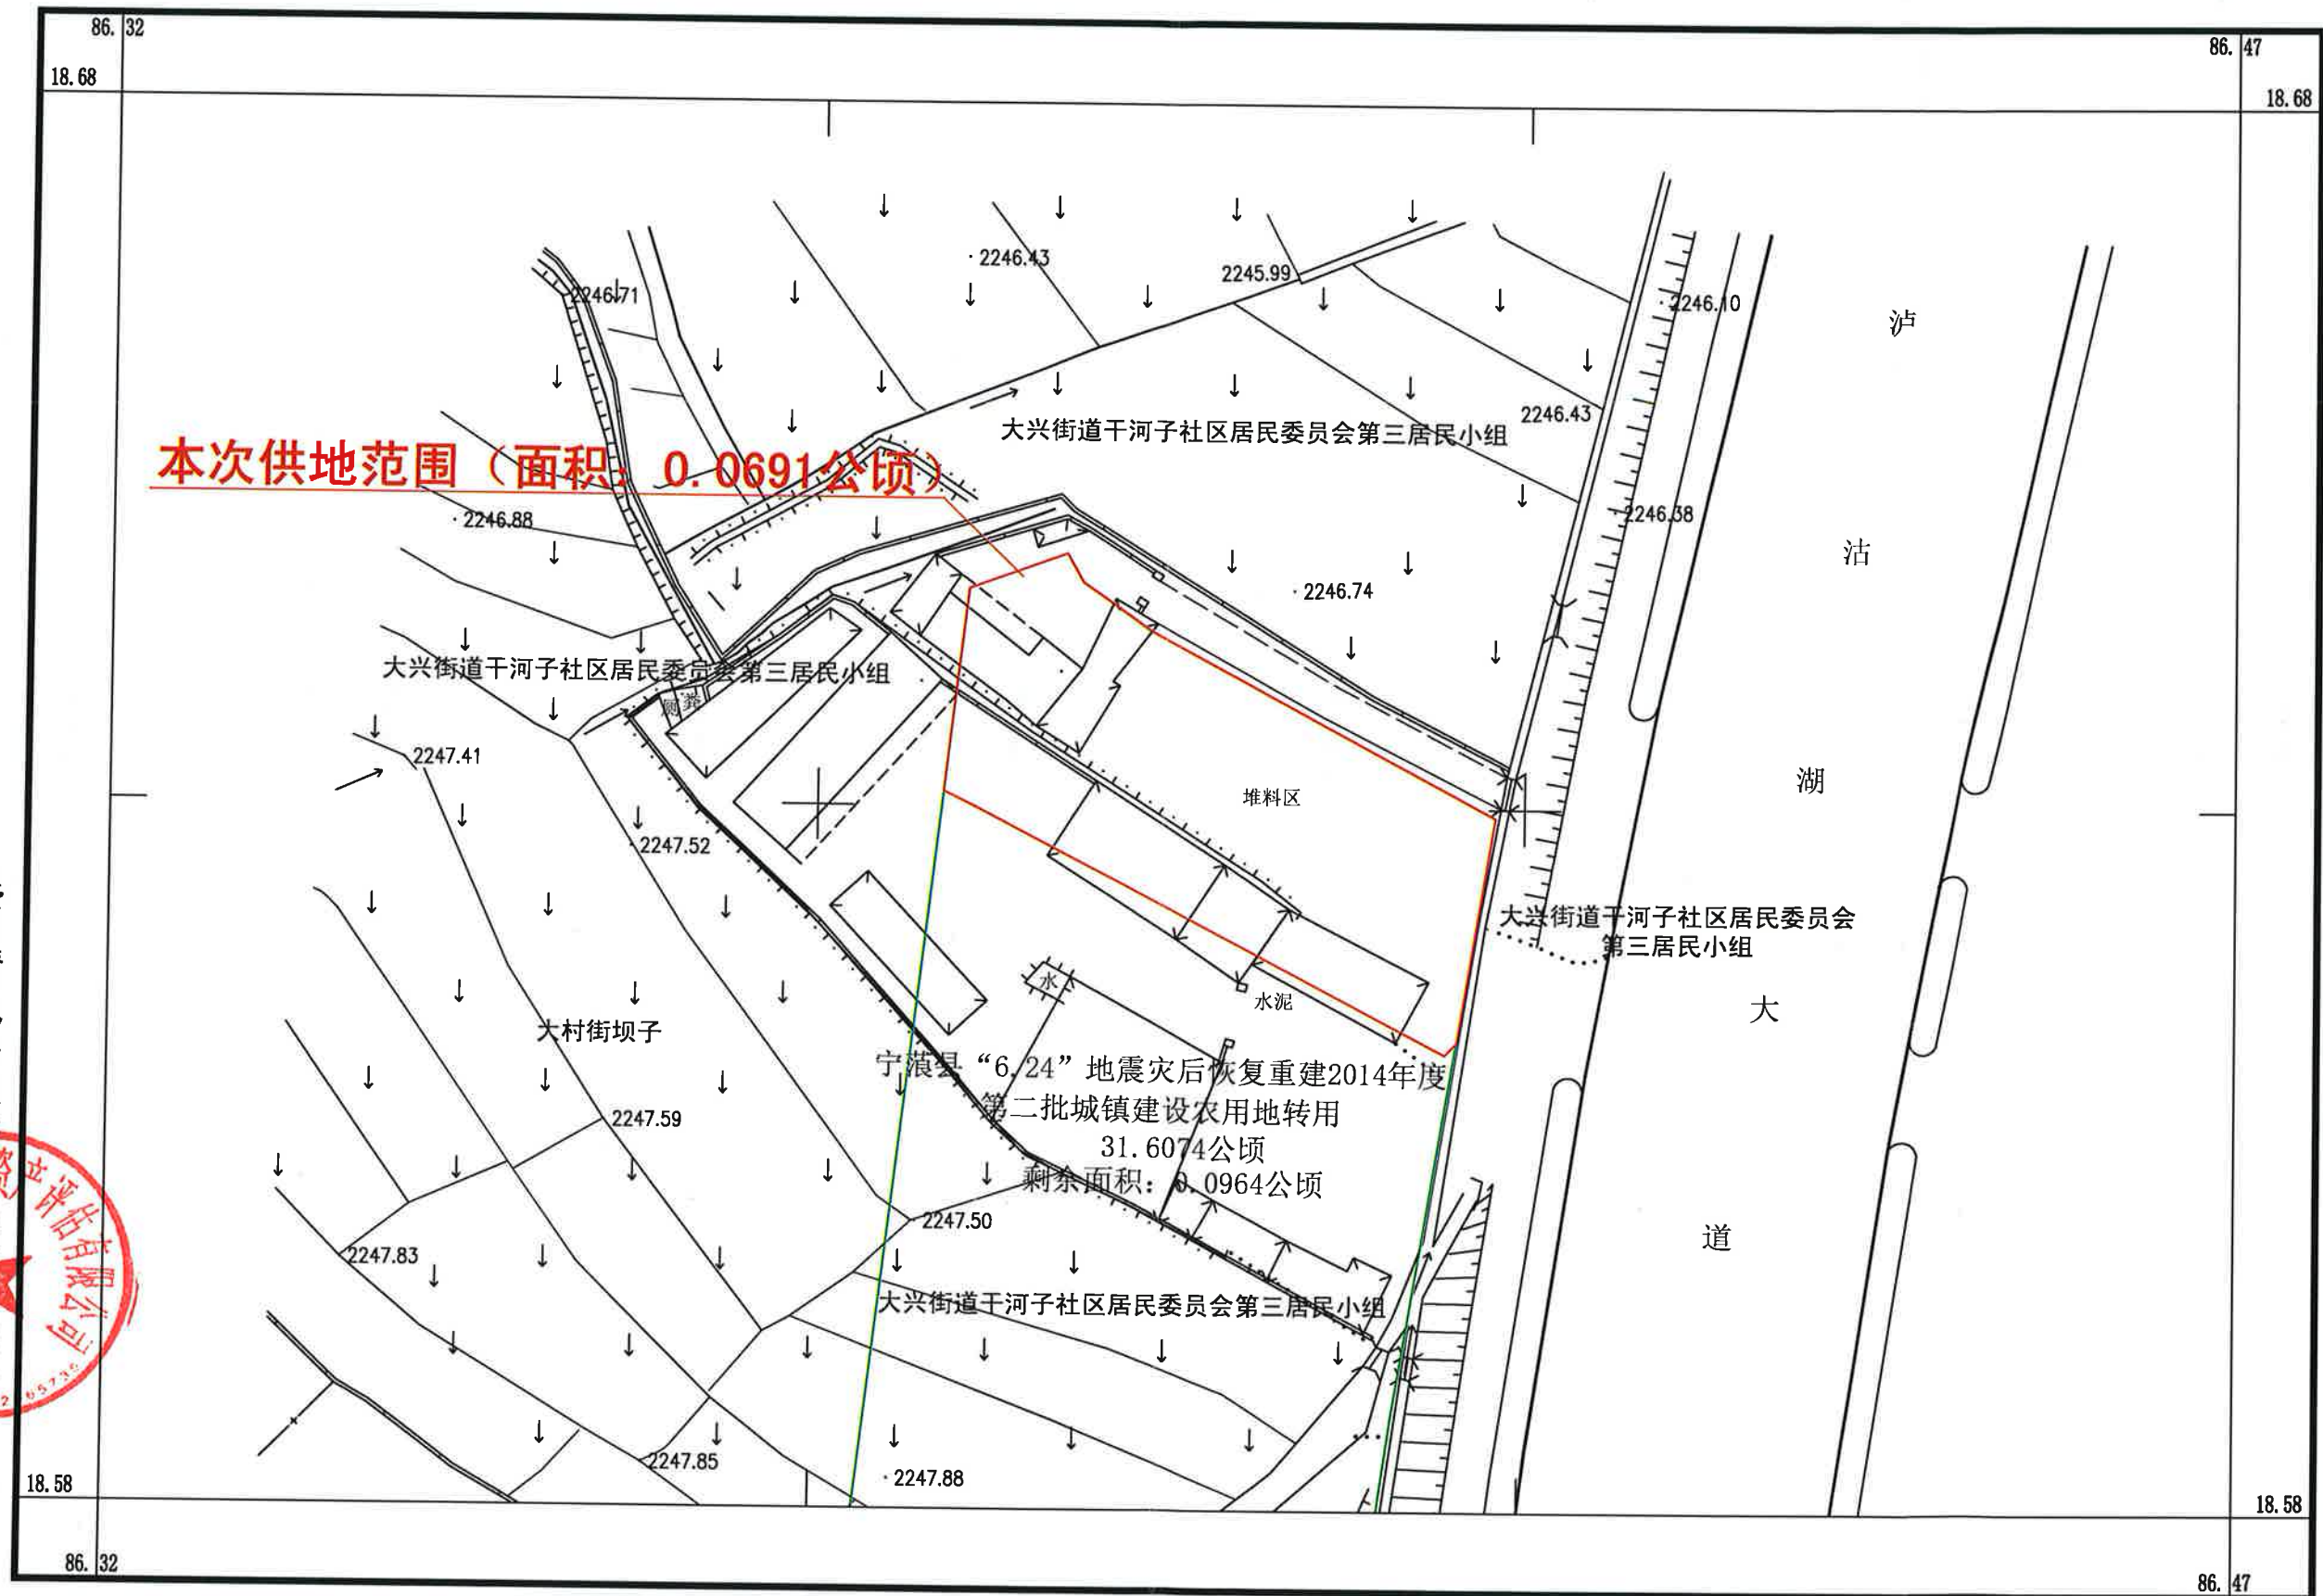

1:500

测量员: 杨洪波
绘图员: 杨绍茜
检查员: 刘桔钢