


双江自治县2026-003号地块供地宗地图

地区：双江自治县勐库镇华侨社区居民委员会
街区：街坊：宗地号：双江自治县2026-003号地块

所在图幅号：14.63-89.97

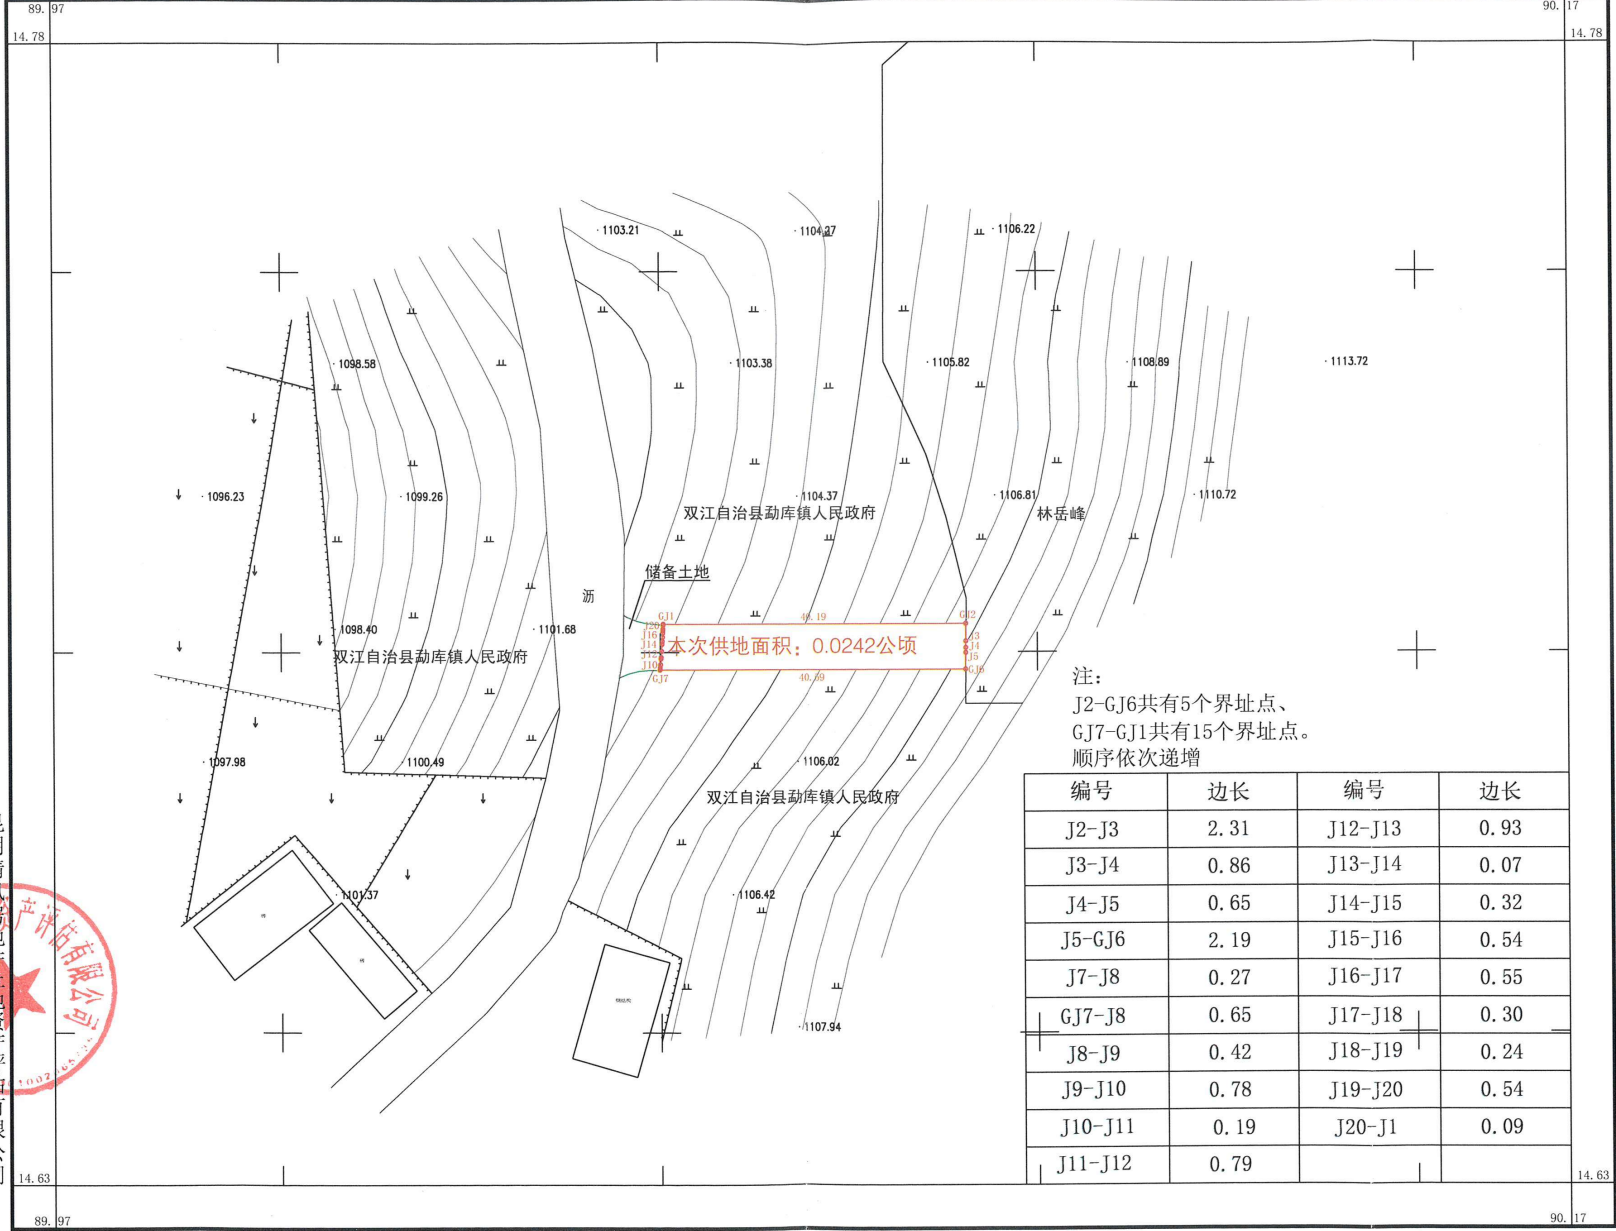

昆明清风房地产资产评估有限公司

2026年7月数字化成图。
2000国家大地坐标系。
1985国家高程基准，等高距为0.5米。
第三次全国国土调查图式、图例。

1:500

测量员：李绍英
绘图员：李绍英
检查员：李经钟