


墨江县M2023-093号建设项目供地宗地图

地区：墨江县城北部片区
街区：街坊：宗地号：M2023-093

所在图幅号：2593.6-34468.4

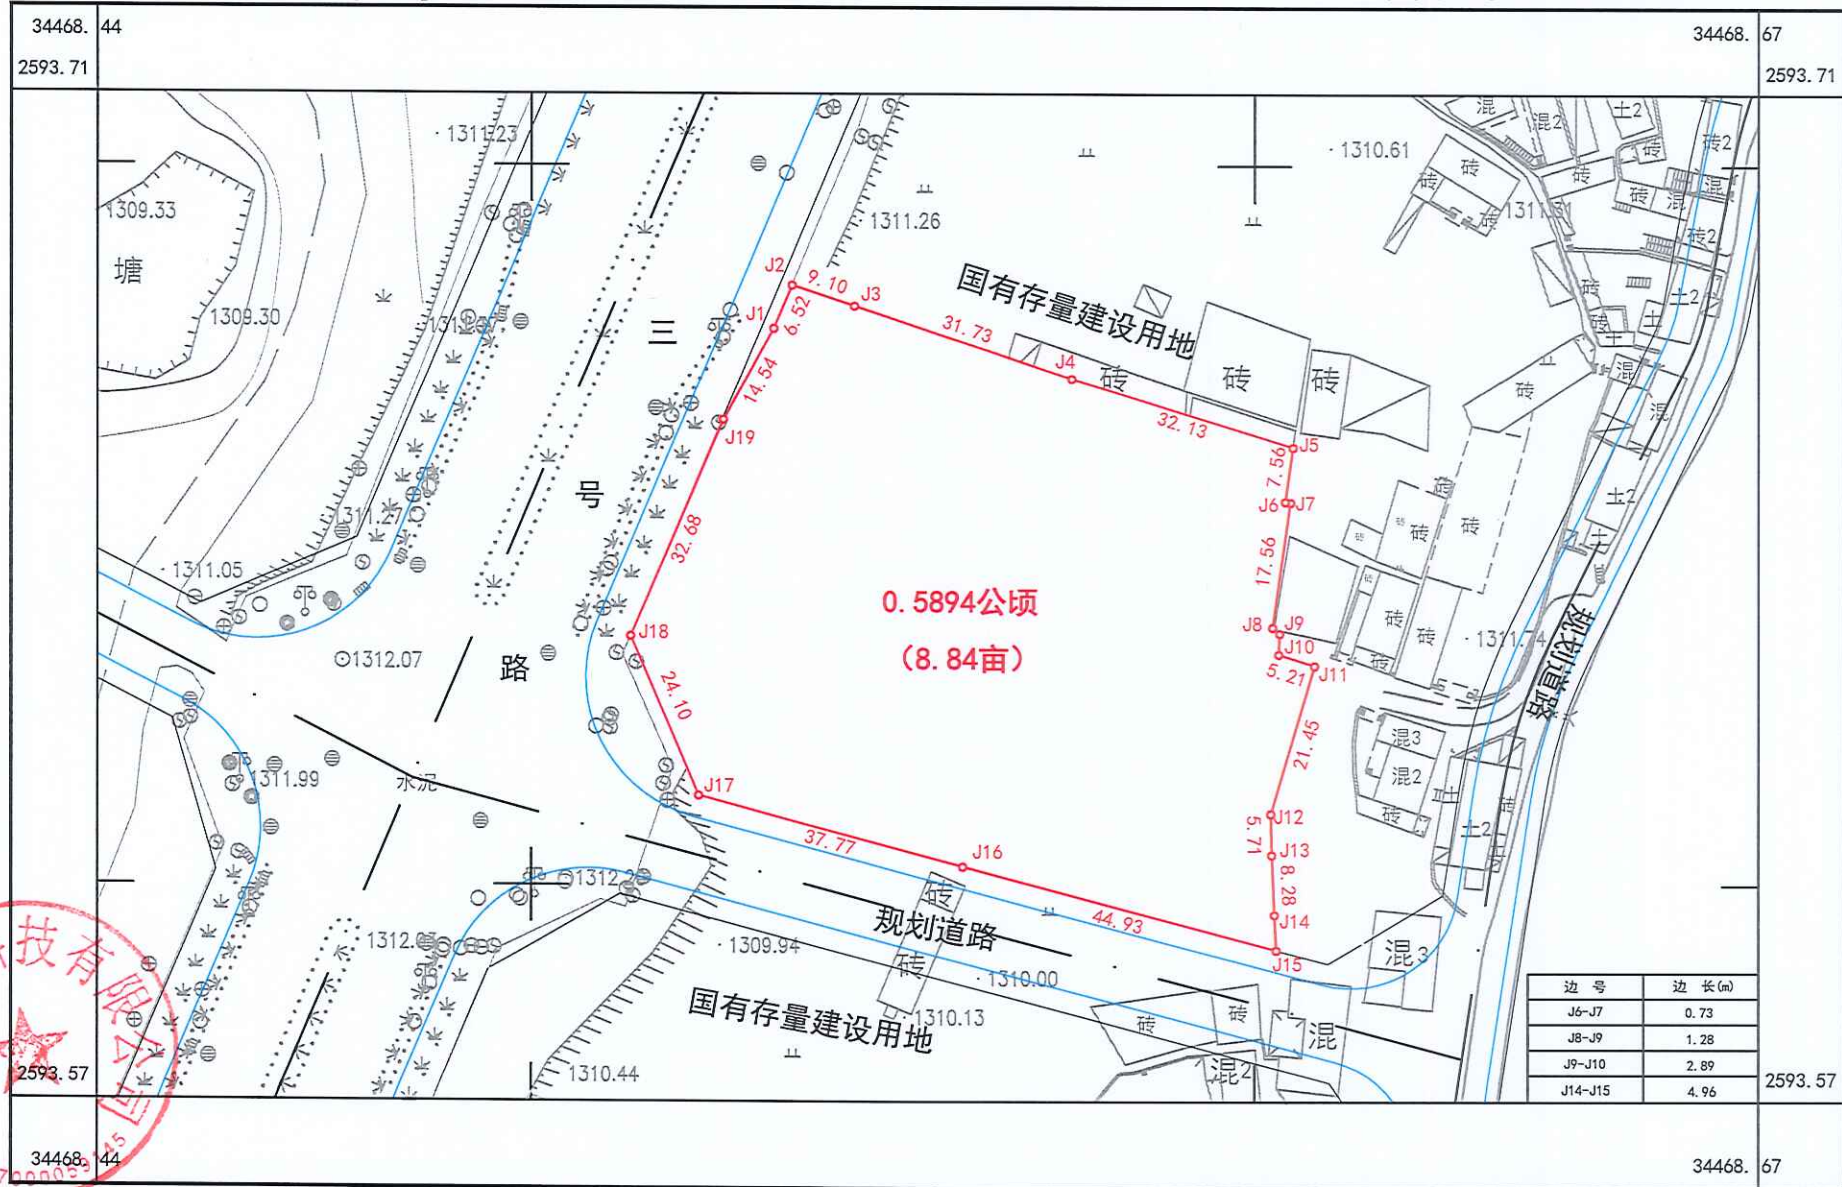

普洱联成科技有限公司

2024年5月数字化成图。
2000国家大地坐标系。
1985国家高程基准，等高距为1米。
第三次全国土地调查图示、图例。

1:1000

测量员：王 双
绘图员：柴 旭
检查员：罗成涛