


地区：安宁市草铺街道

街区：街坊：宗地号：

安宁市人民政府(ANCB-2026G016地块) 建设项目位置示意图

所在图幅号：2758.4-34538.8

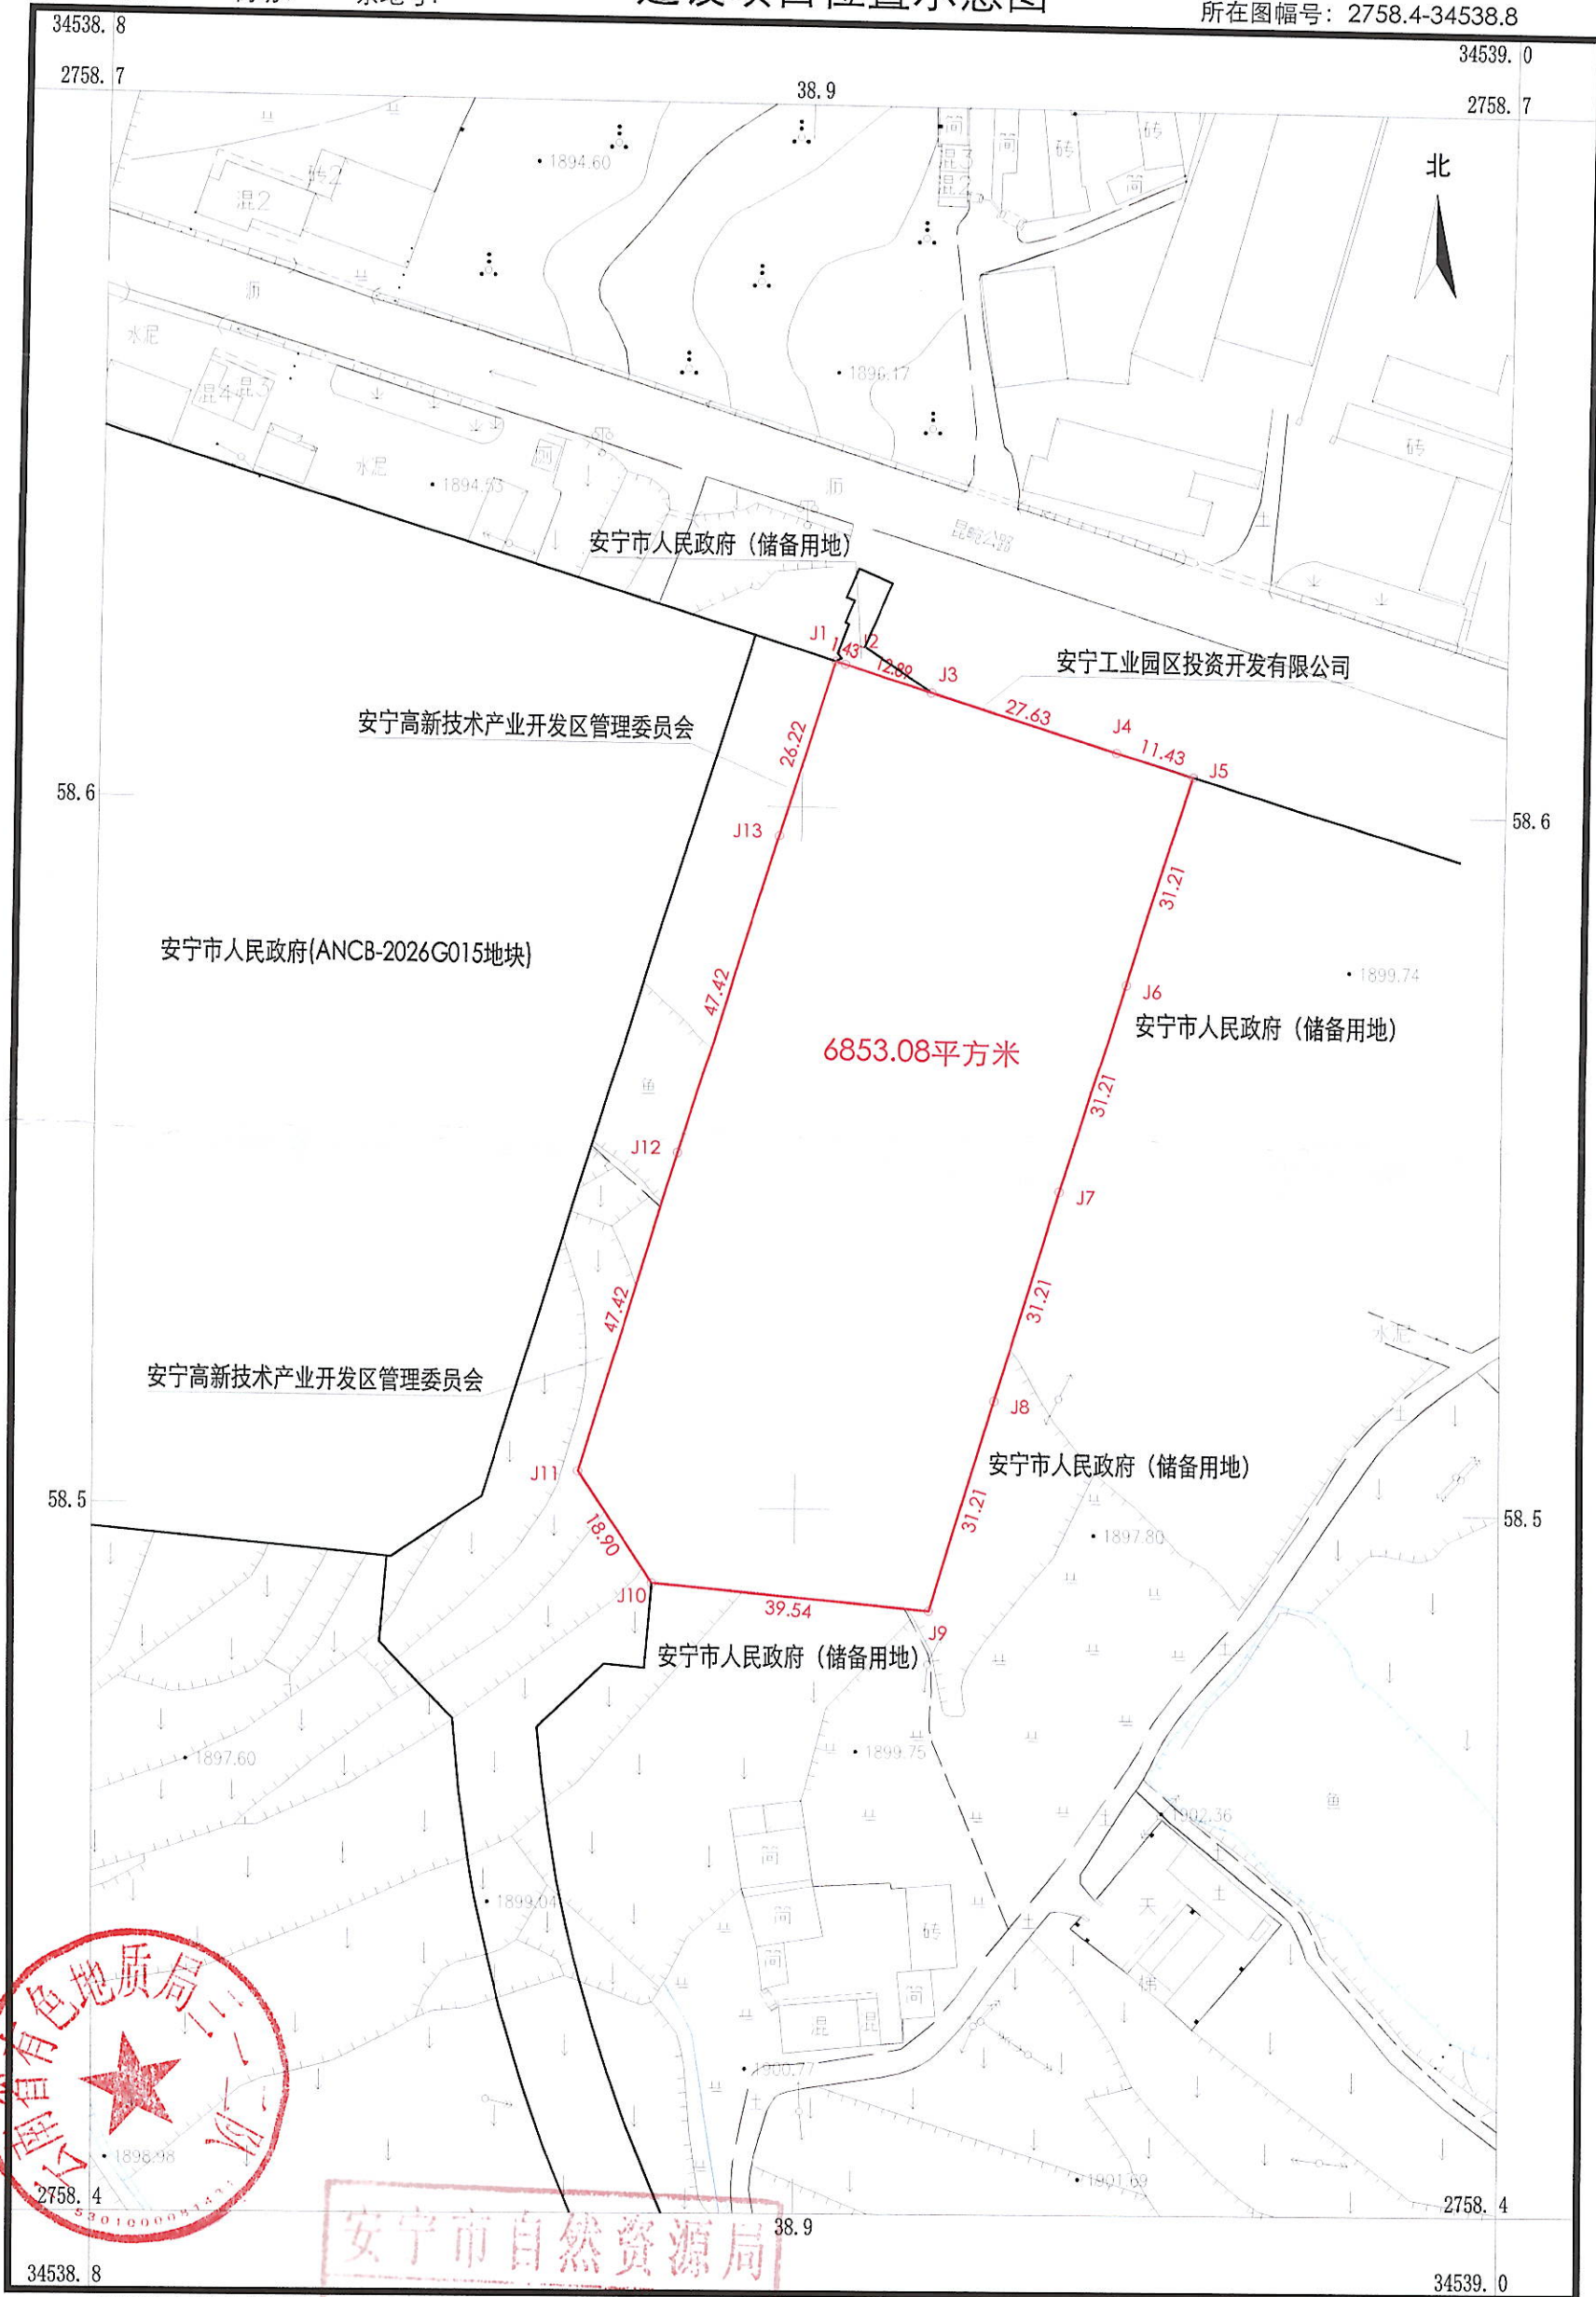

云南省有色地质局三二二队

2026年8月数字化制图。

2000国家大地坐标系。

1985国家高程基准,等高距为2米。

第三次全国土地调查图示图例。

安宁市自然资源局
土地权属资料审核专用章(1:1000)

测量员：胡万坤

绘图员：李艳

检查员：蒋宝青