



建水县JS26-02地块出让用地供地宗地图

单位: m.m²

宗地编号:

地籍图号: 2615.00-34585.25

权利人:

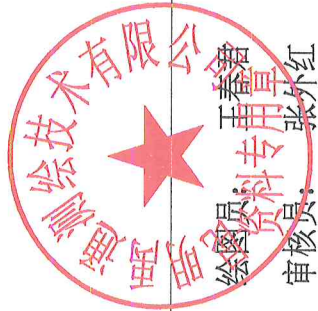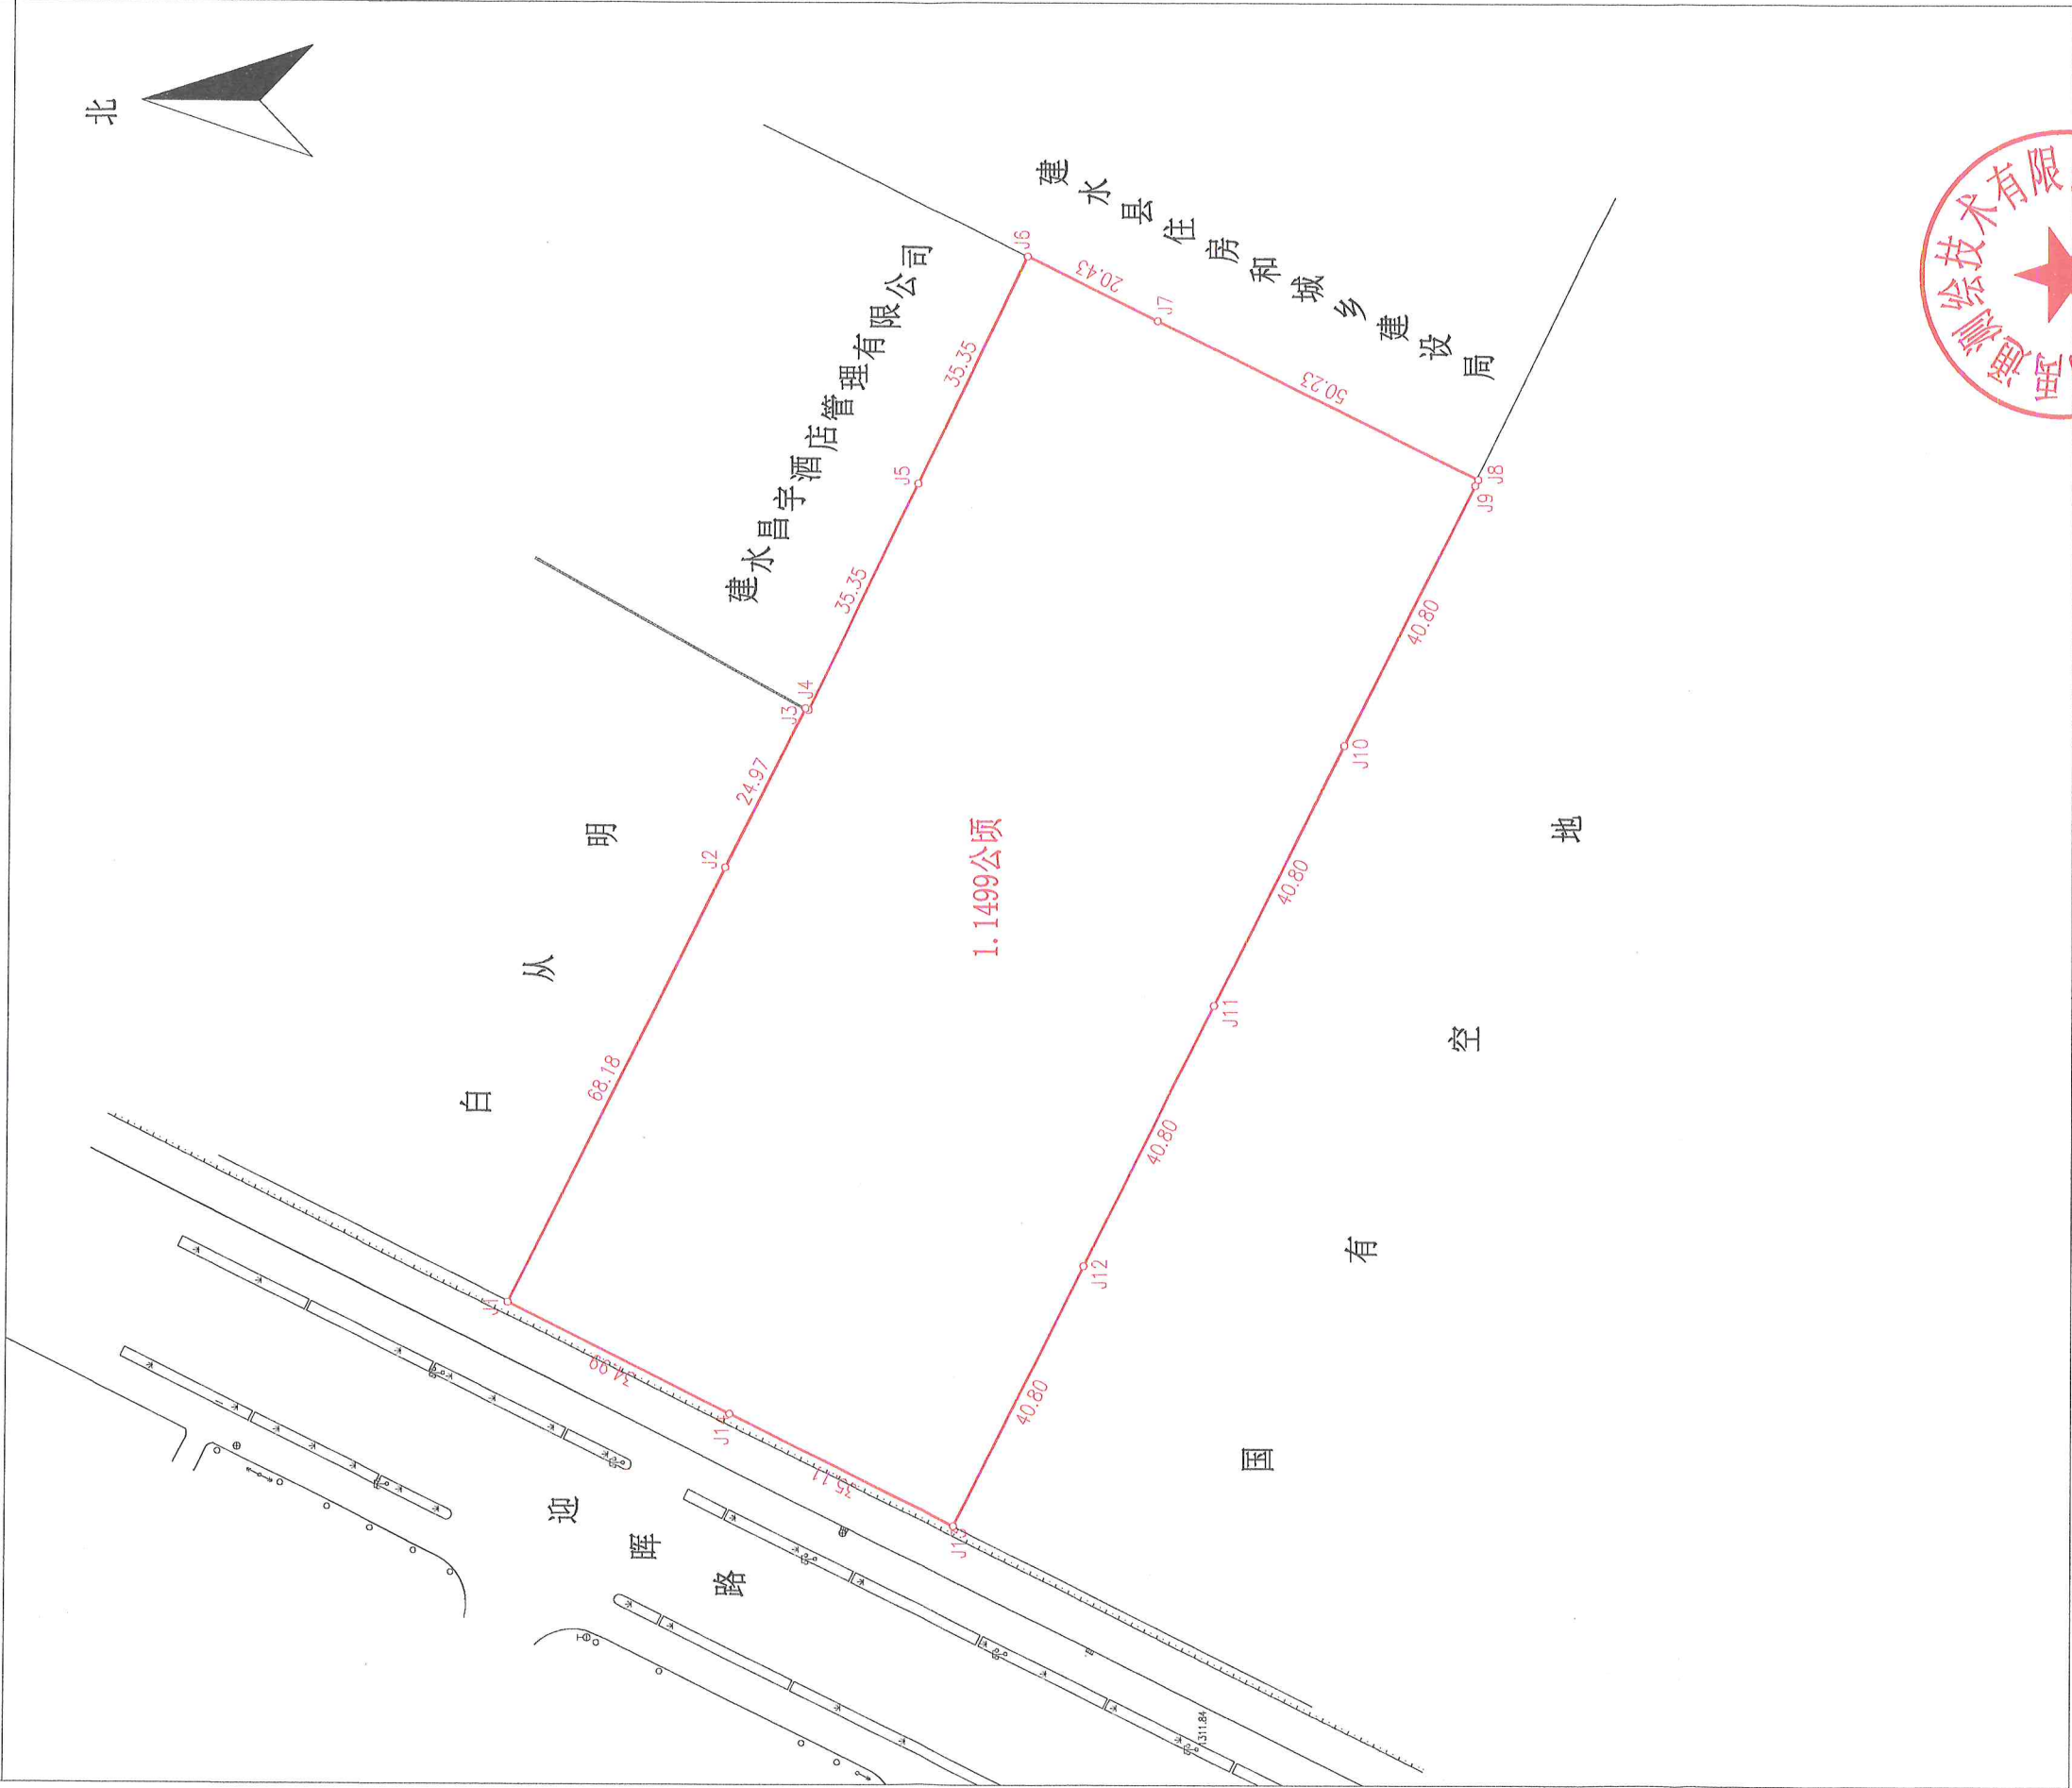

绘图日期: 2026年4月27日

1:1000