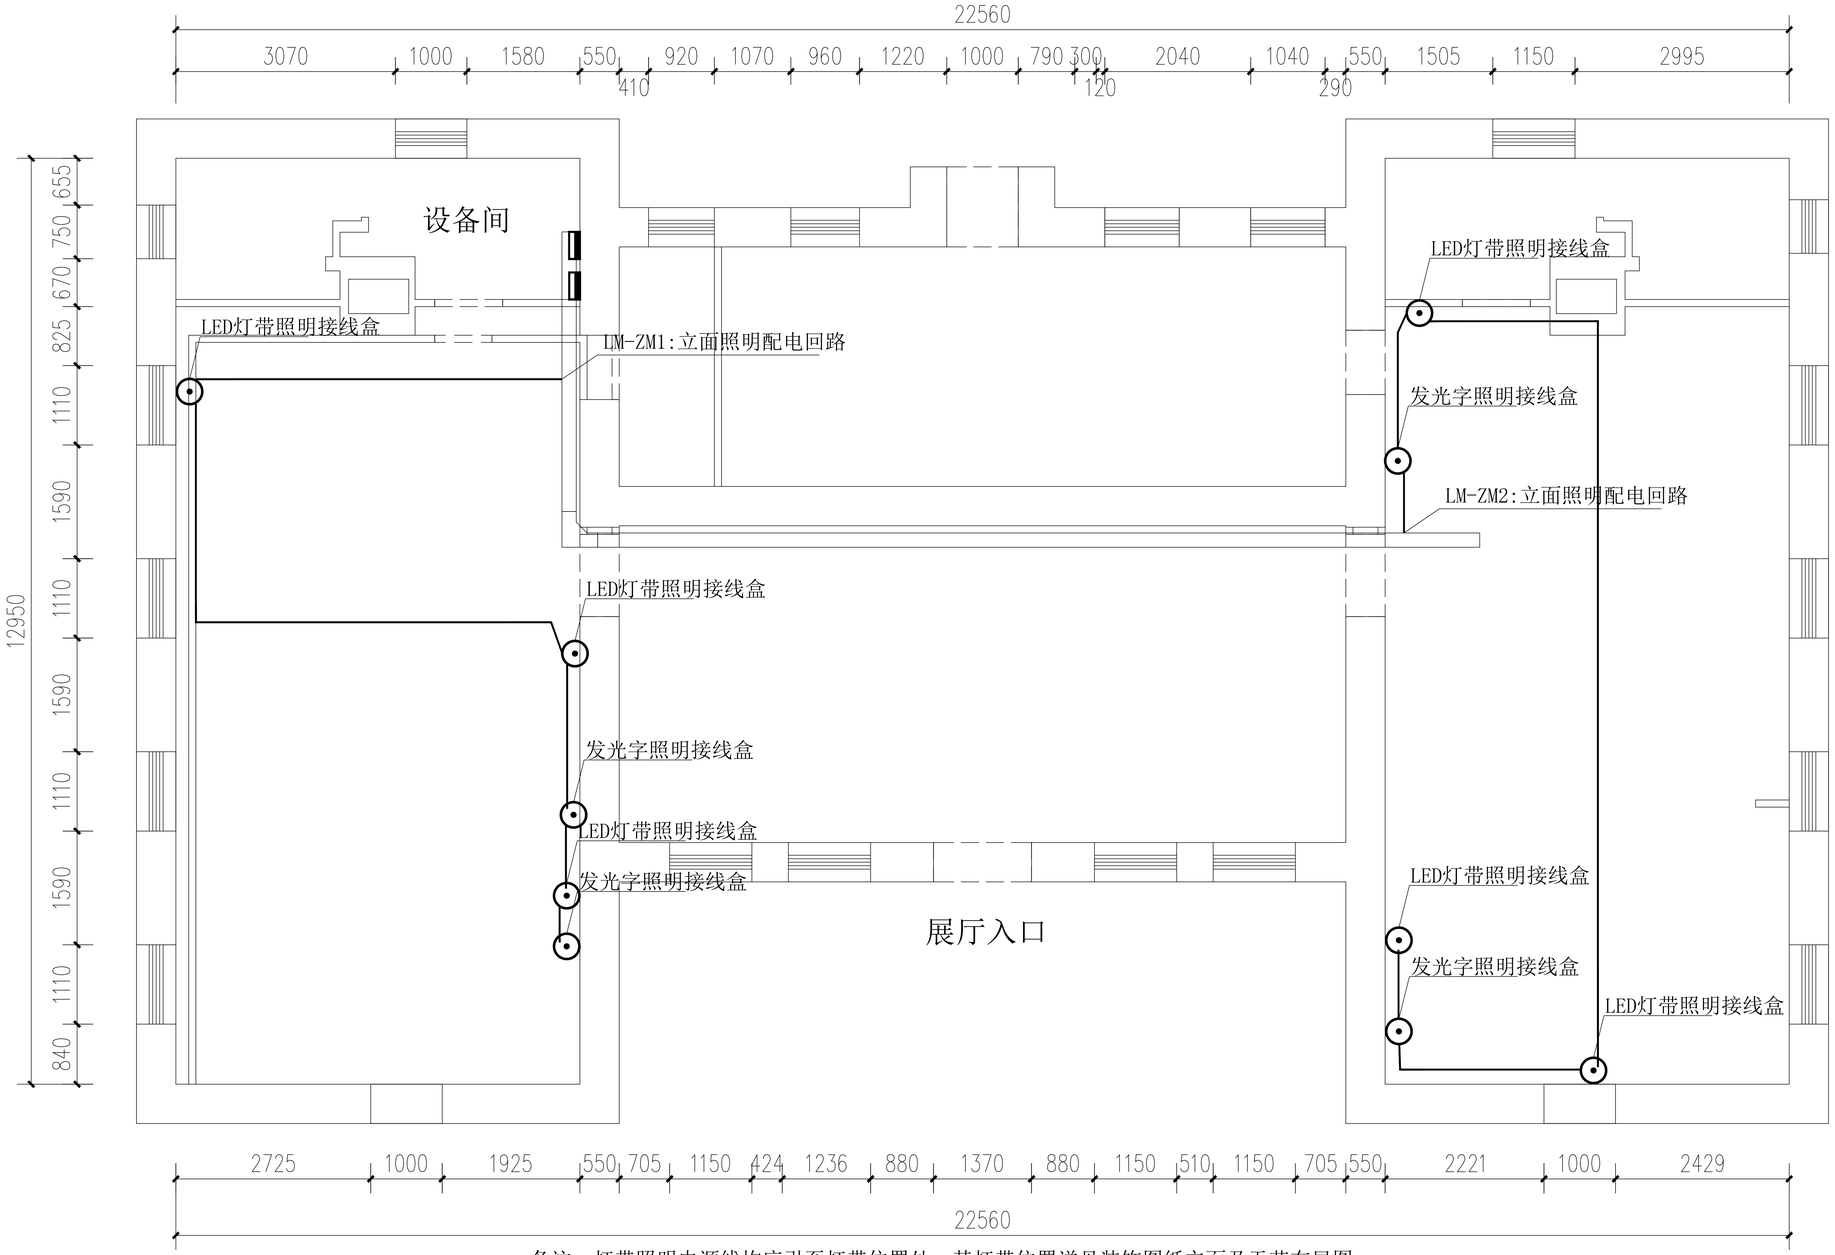

备注：灯带照明电源线均应引至灯带位置处，其灯带位置详见装饰图纸立面及天花布局图。

立面照明线路平面图

1:85

2026年乌恰县基层党组织阵地建设项目（冬古拉玛教育基地（康苏教学点））

图纸名称：	立面照明线路平面图

比　例：	见图
图　号：	DS
页　码：	08