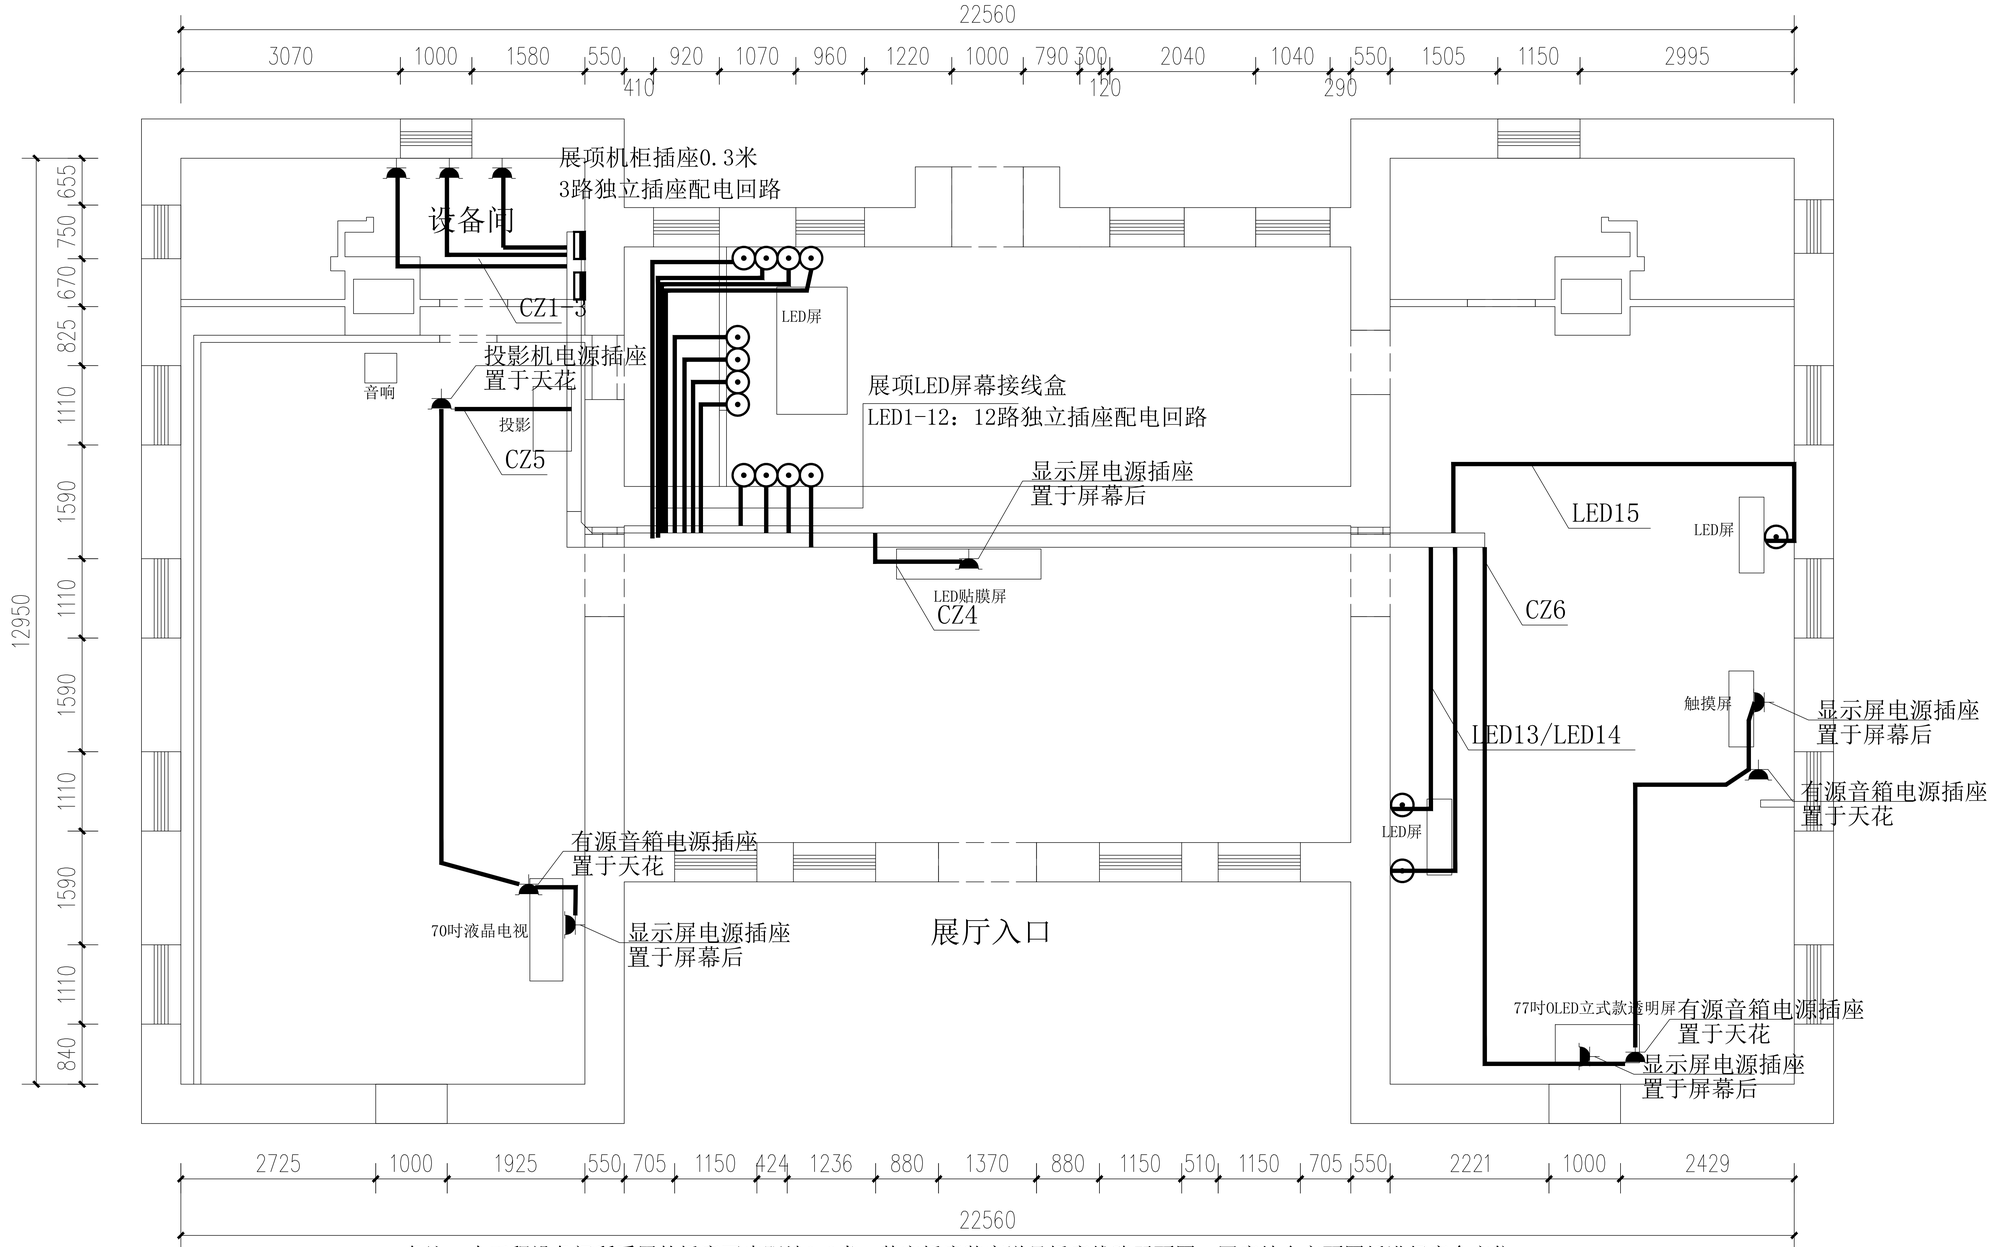

备注：本工程设备间所采用的插座下皮距地0.3米，其它插座装高详见插座线路平面图，同应结合立面图纸进行底盒定位。

备注：外网电源至本楼层配电室电缆线实际长度应以现场实际为准.

插座线路平面图

1:85

2026年乌恰县基层党组织阵地建设项目（冬古拉玛教育基地（康苏教学点））

图纸名称：	插座线路平面图

比　例：	见图
图　号：	DS
页　码：	09