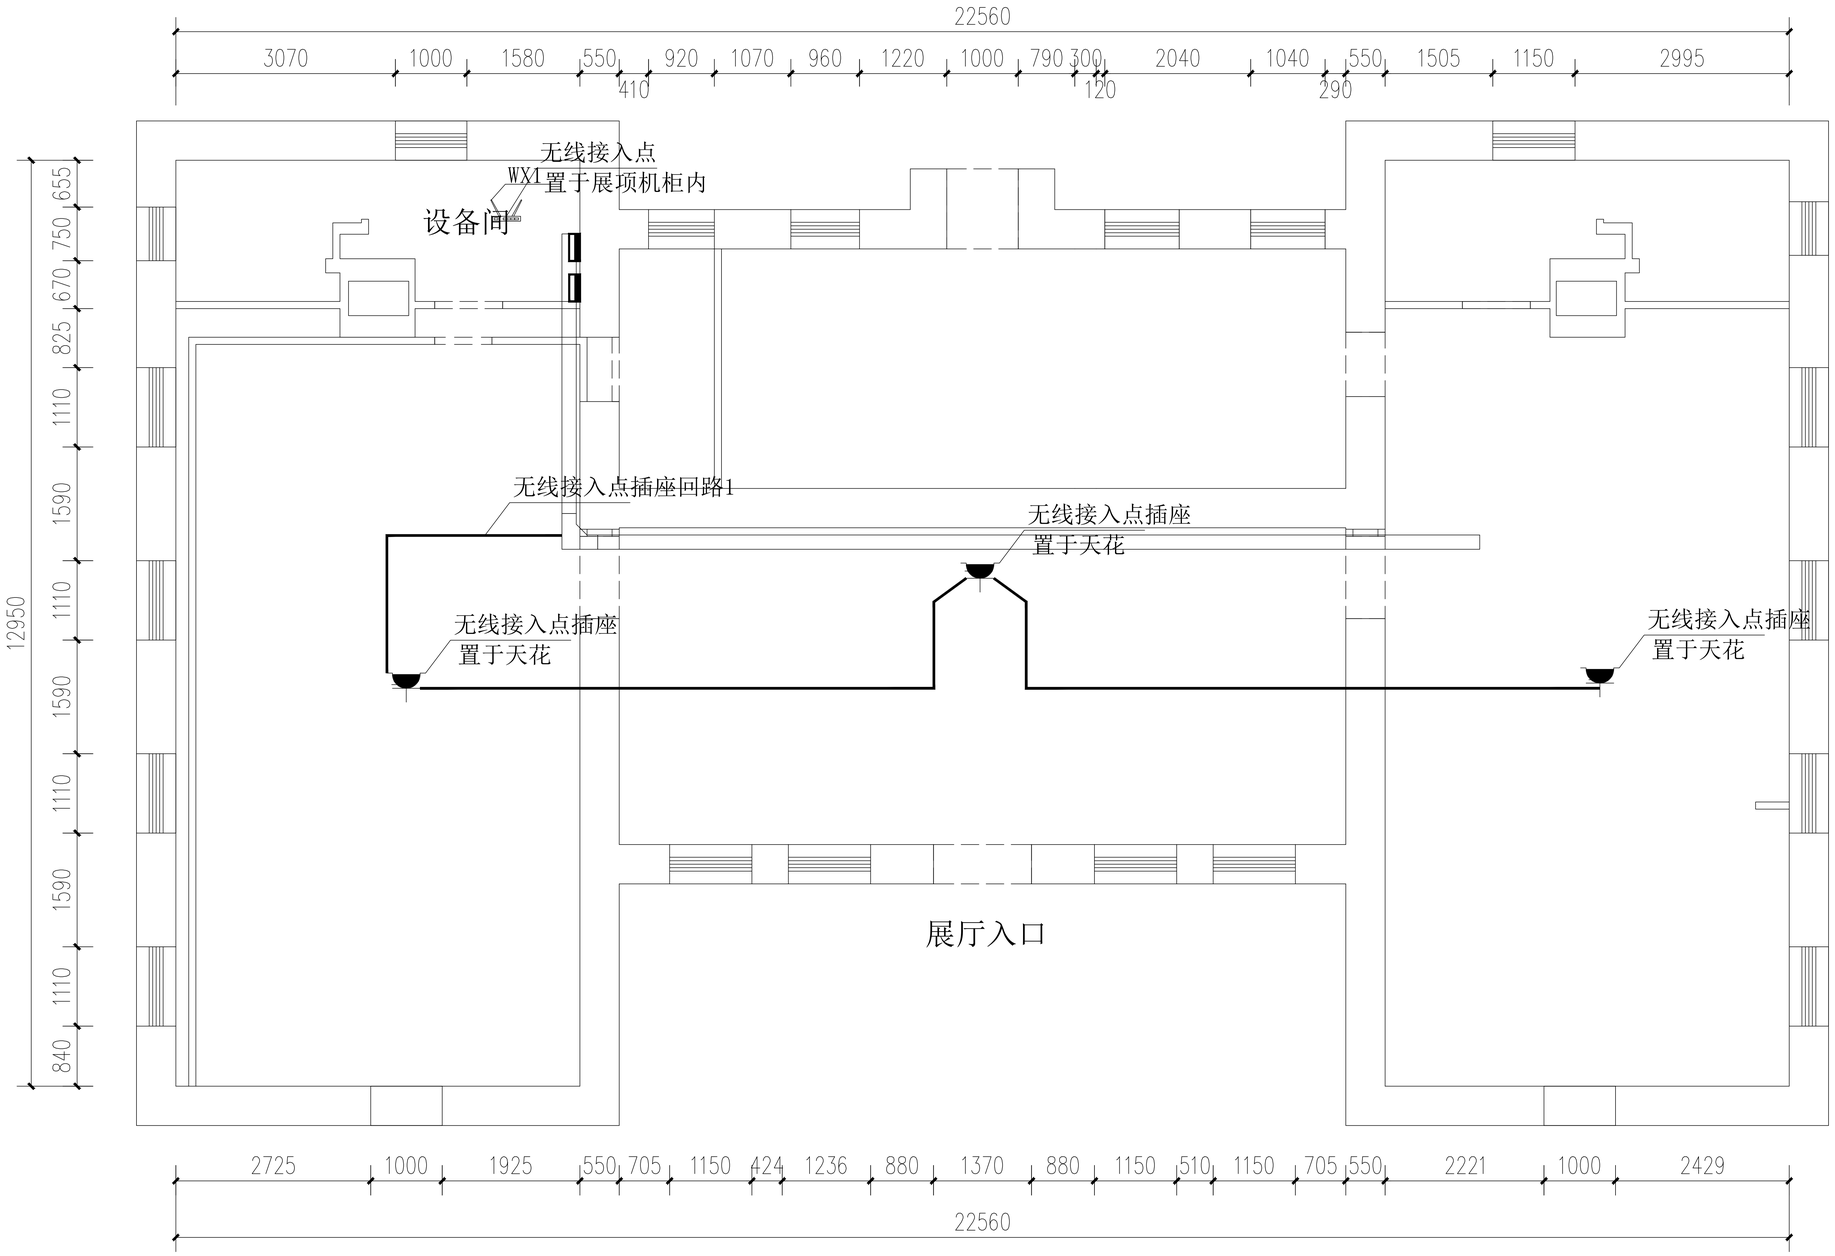


无线接入点插座线路平面图

1:85

2026年乌恰县基层党组织阵地建设项目（冬古拉玛教育基地（康苏教学点））

| | |
|---|---|
| 图纸名称： | 无线接入点<br>插座线路平面图 |

| | |
|---|---|
| 比　例： | 见图 |
| 图　号： | DS |
| 页　码： | 13 |