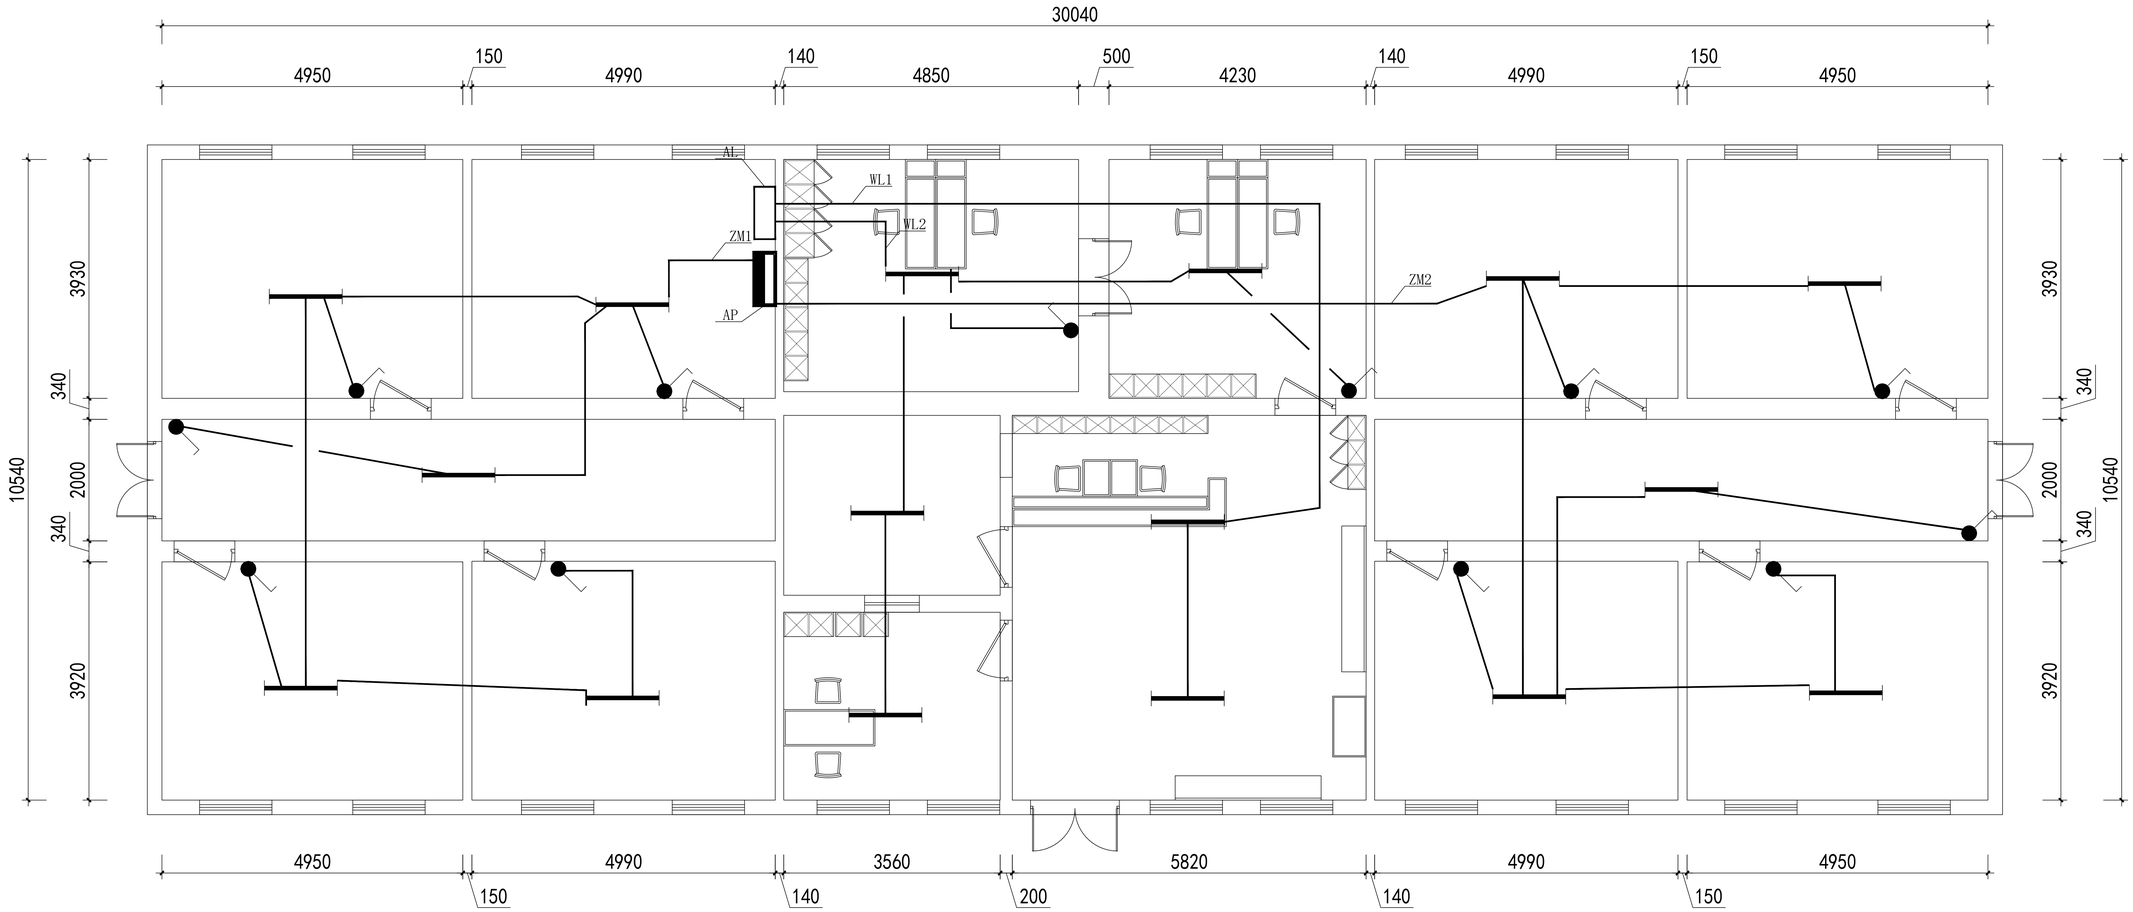

展馆内悬挂 T8灯管，约1200mm长，数量暂定16组，除大厅2组外，其余房间、走道各1组，做旧处理。

照明线路平面图

1:100

2026年乌恰县基层党组织阵地建设项目（冬古拉玛教育基地（康苏教学点））

图纸名称：	照明线路平面图

比　例：	见图
图　号：	DS
页　码：	05