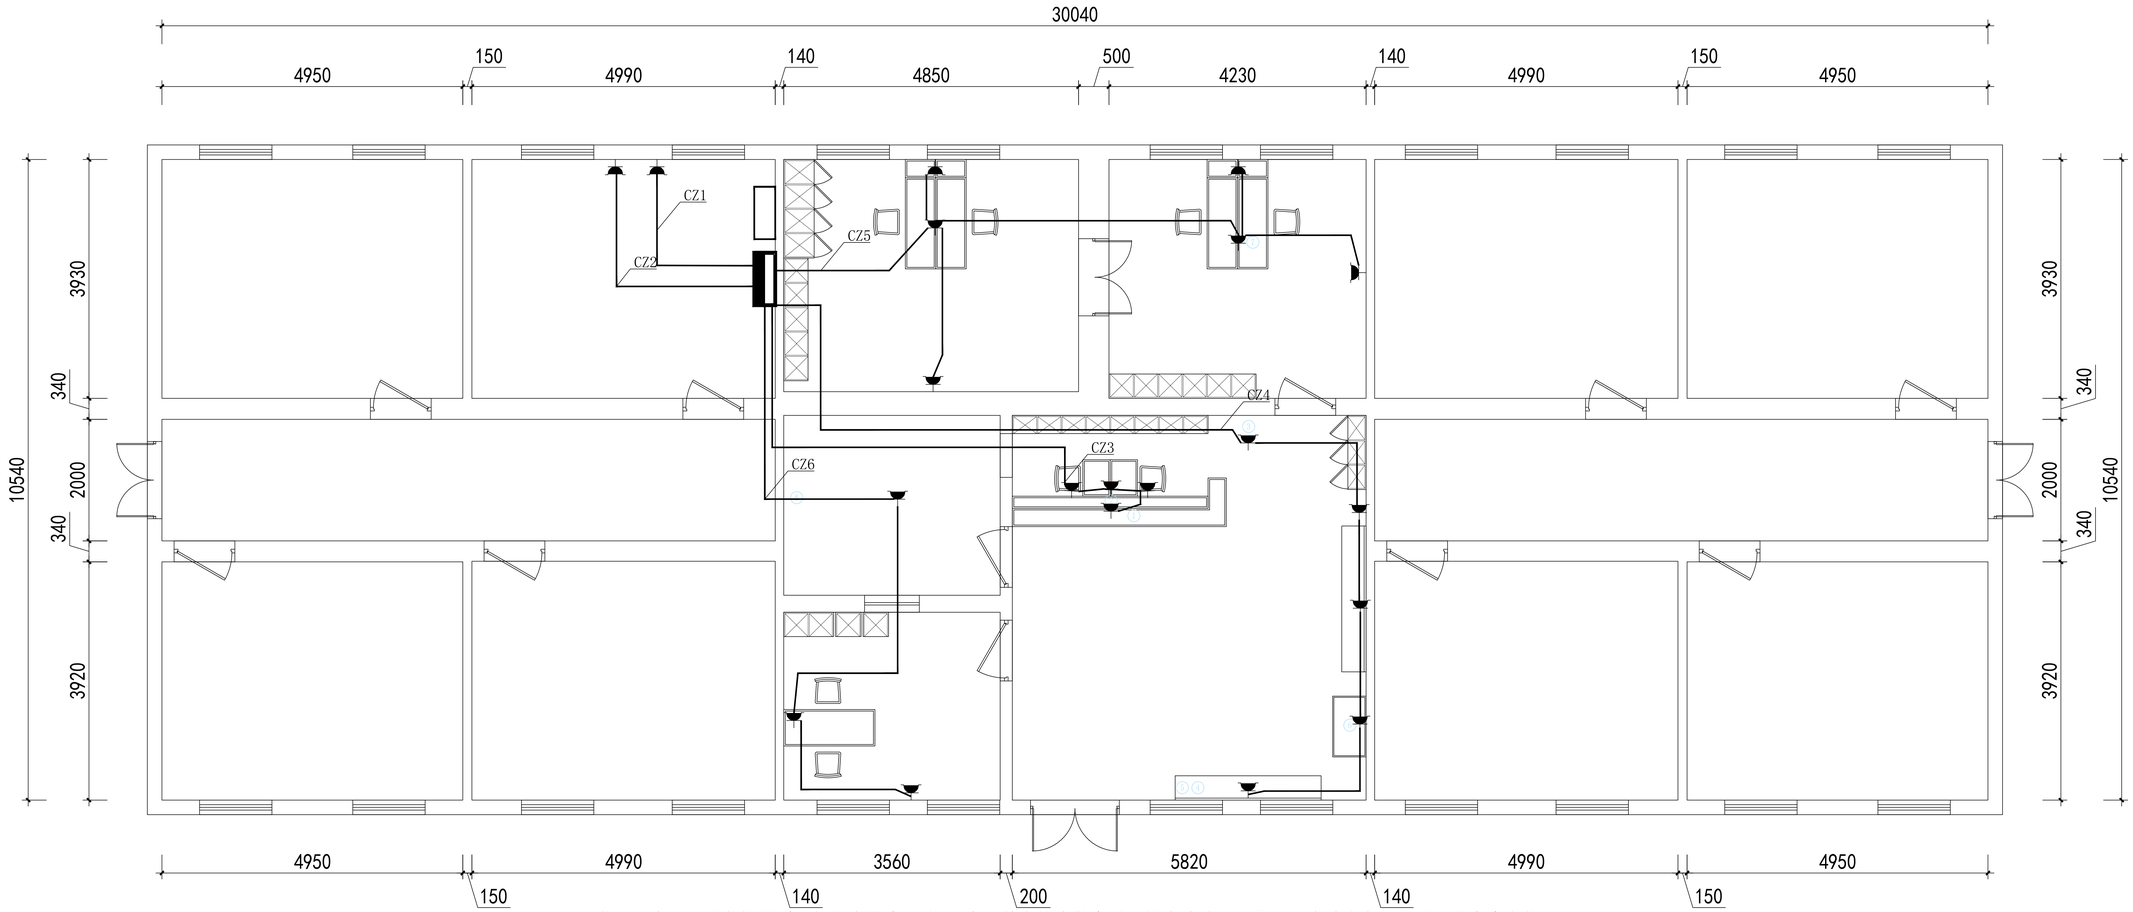


备注：本工程设备间所采用的插座下皮距地0.3米，其它插座装高详见插座线路平面图，同应结合立面图纸进行底盒定位。

备注：外网电源至本楼层配电室电缆线实际长度应以现场实际为准.

| 编号 | 展项说明 |
|---|---|
| 1 | 内藏感应装置+音响，摆放打印机 |
| 2 | 定制投影电子翻书系统 |
| 3 | |
| 4 | 内藏感应装置+音响，摆放硅胶人*1 |
| 5 | 内藏感应装置+音响，摆放一份报纸 |
| 6 | 内藏音响，摆放收音机 |
| 7 | 摆放老式电话*1，智能播放系统 |
| 8 | 投影 |

插座线路平面图

1:100

2026年乌恰县基层党组织阵地建设项目（冬古拉玛教育基地（康苏教学点））

| | |
|---|---|
| 图纸名称： | 插座线路平面图 |

| | |
|---|---|
| 比　例： | 见图 |
| 图　号： | DS |
| 页　码： | 05 |