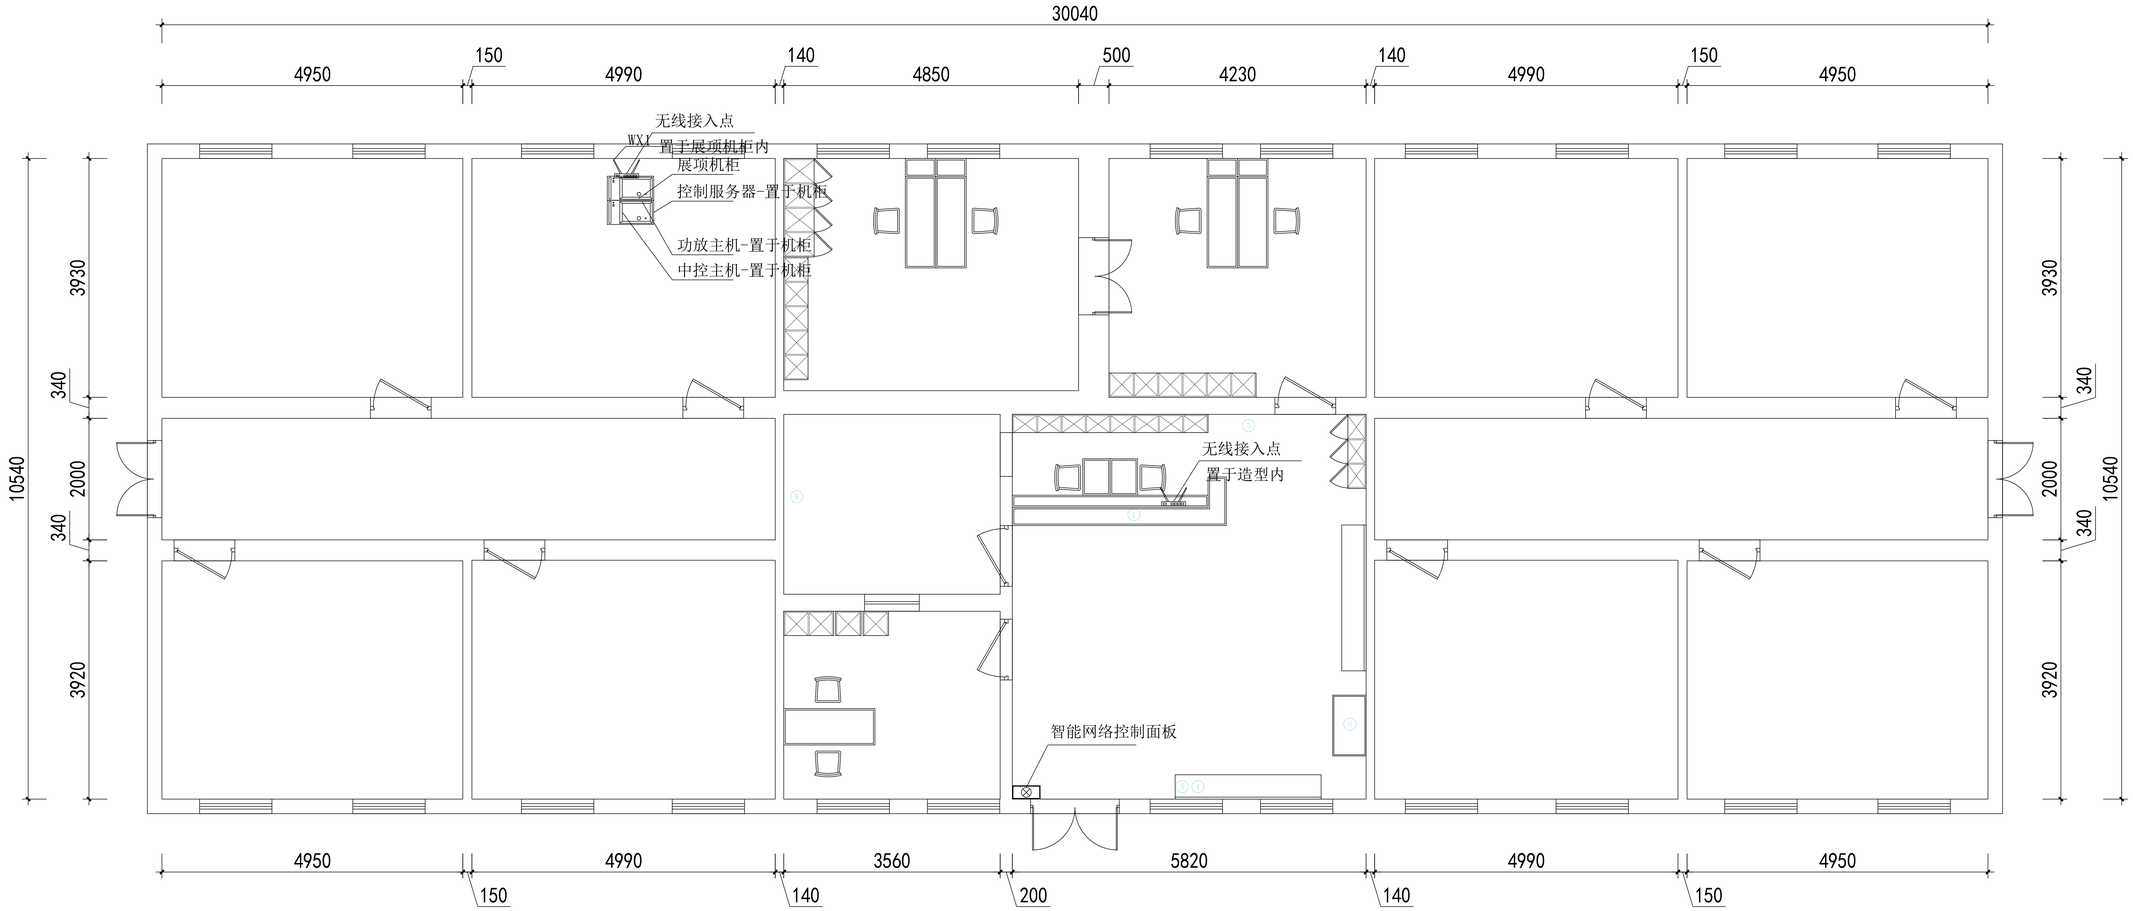

编号	展项说明
1	内藏感应装置+音响，摆放打印机
2	定制投影电子翻书系统
3	
4	内藏感应装置+音响，摆放硅胶人*1
5	内藏感应装置+音响，摆放一份报纸
6	内藏音响，摆放收音机
7	摆放老式电话*1，智能播放系统
8	投影

多媒体布展平面图

1:100

2026年乌恰县基层党组织阵地建设项目（冬古拉玛教育基地（康苏教学点））

图纸名称：	多媒体布展平面图

比　例：	见图
图　号：	DS
页　码：	05