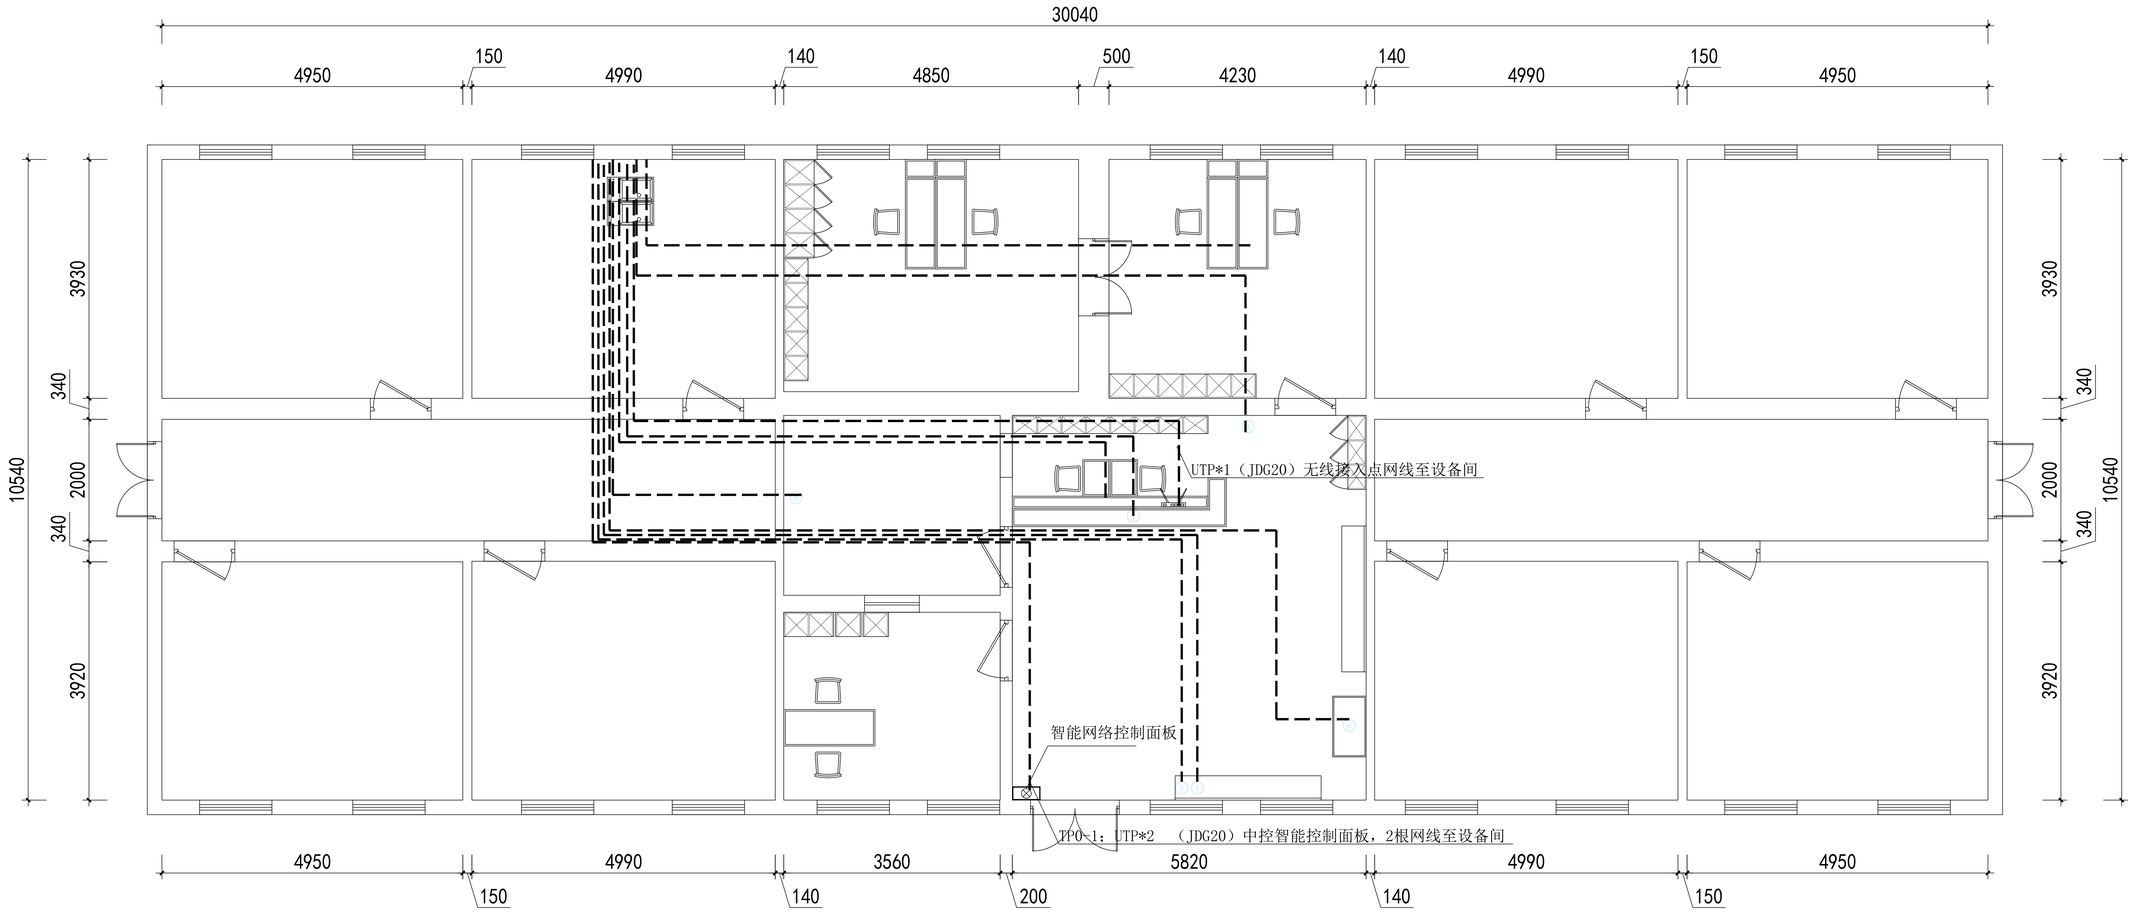

编号	展项说明	展项布线
1	内藏感应装置+音响，摆放打印机	UTP*1+BIR*1 网线+音响线至设备间（JDG25） 识别器用网线链接本地电脑，电脑链接打印机
2	定制投影电子翻书系统	UTP*1+BIR*1 网线+音响线至设备间（JDG25）
3		
4	内藏感应装置+音响，摆放硅胶人*1	红外幕帘网线到机房,+BIR*1音响线
5	内藏感应装置+音响，摆放一份报纸	红外幕帘网线到机房,+BIR*1音响线
6	内藏音响，摆放收音机	天花感应位置和电话位置网线到机房,+BIR*1音响线
7	摆放老式电话*1，智能播放系统	天花感应位置和电话位置网线到机房,+BIR*1音响线
8	投影	UTP*3+BIR*1 网线+音响线至设备间（JDG25）

多媒体线路平面图

1:100

2026年乌恰县基层党组织阵地建设项目（冬古拉玛教育基地（康苏教学点））

图纸名称：	多媒体线路平面图

比　例：	见图
图　号：	DS
页　码：	05