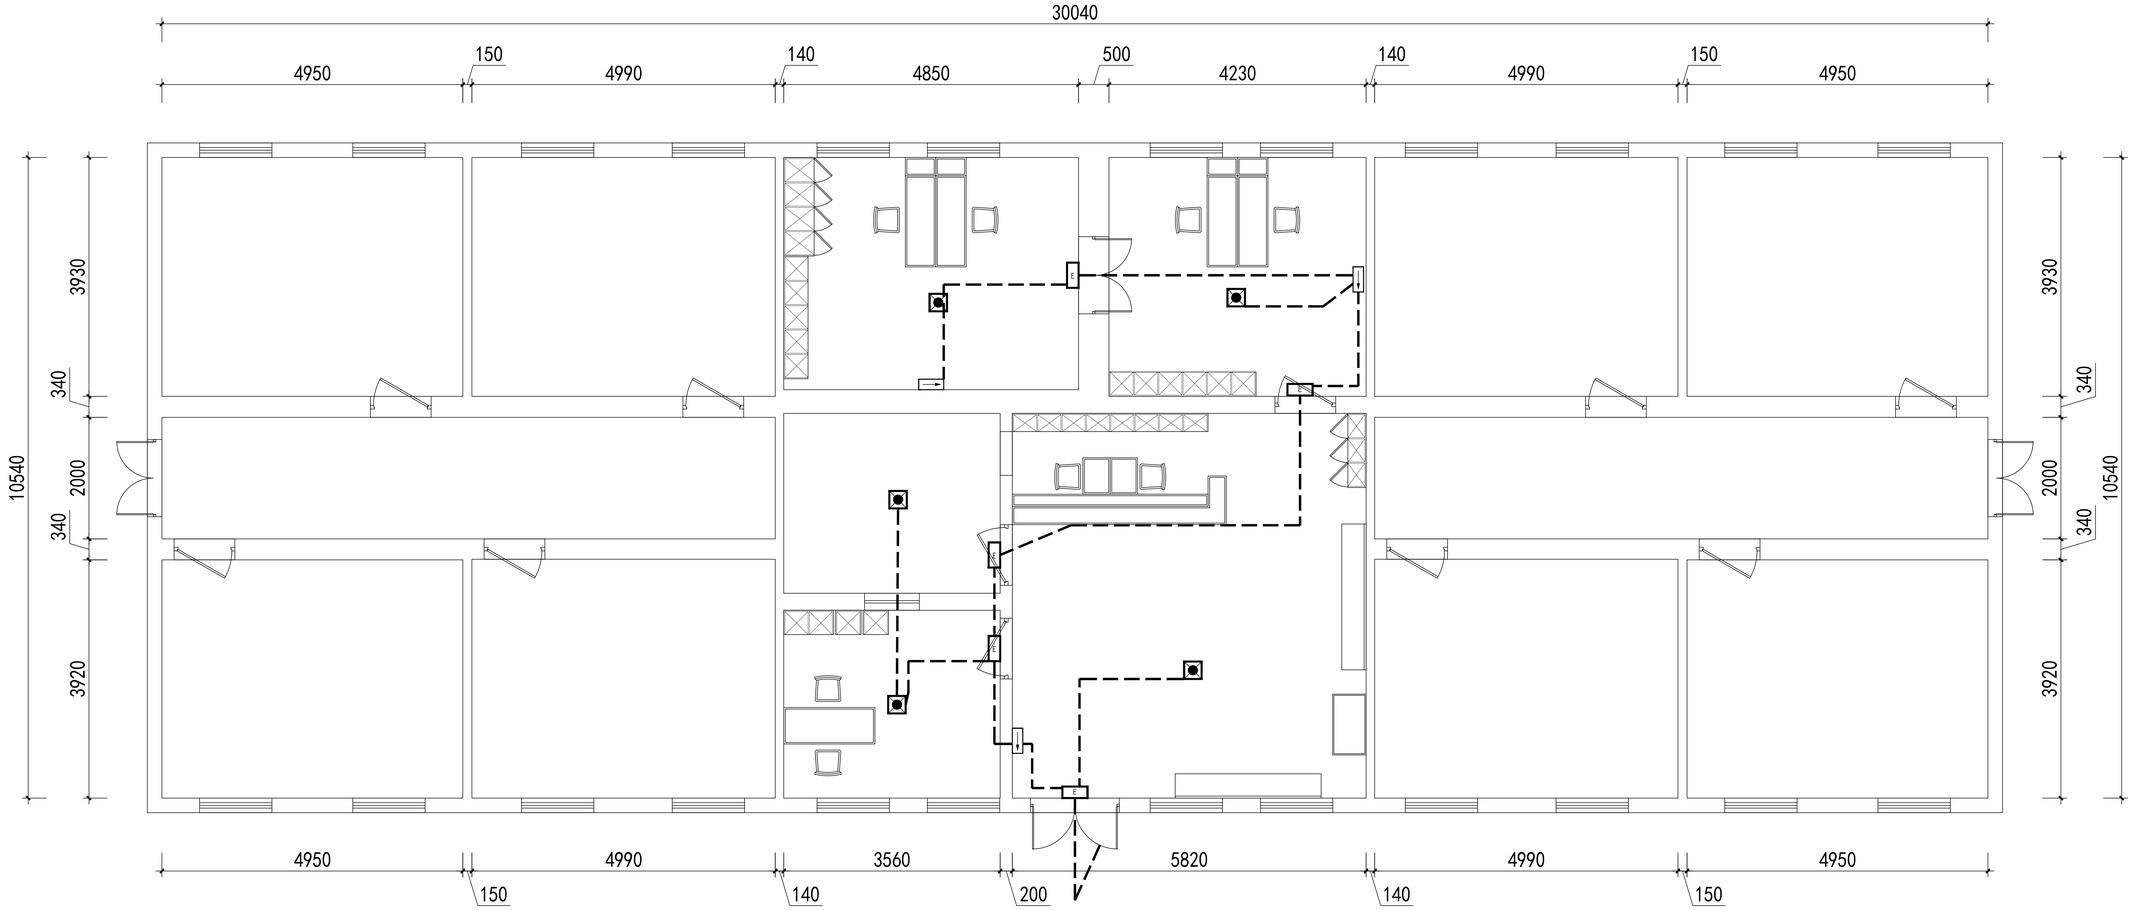

应急疏散配电回路：WDZN-BYJ-3*2.5-JDG20 由末端灯具至本楼原有应急照明配电箱

应急疏散线路平面图

1:100

2026年乌恰县基层党组织阵地建设项目（冬古拉玛教育基地（康苏教学点））

图纸名称：	应急疏散线路平面图

比　例：	见图
图　号：	DS
页　码：	05