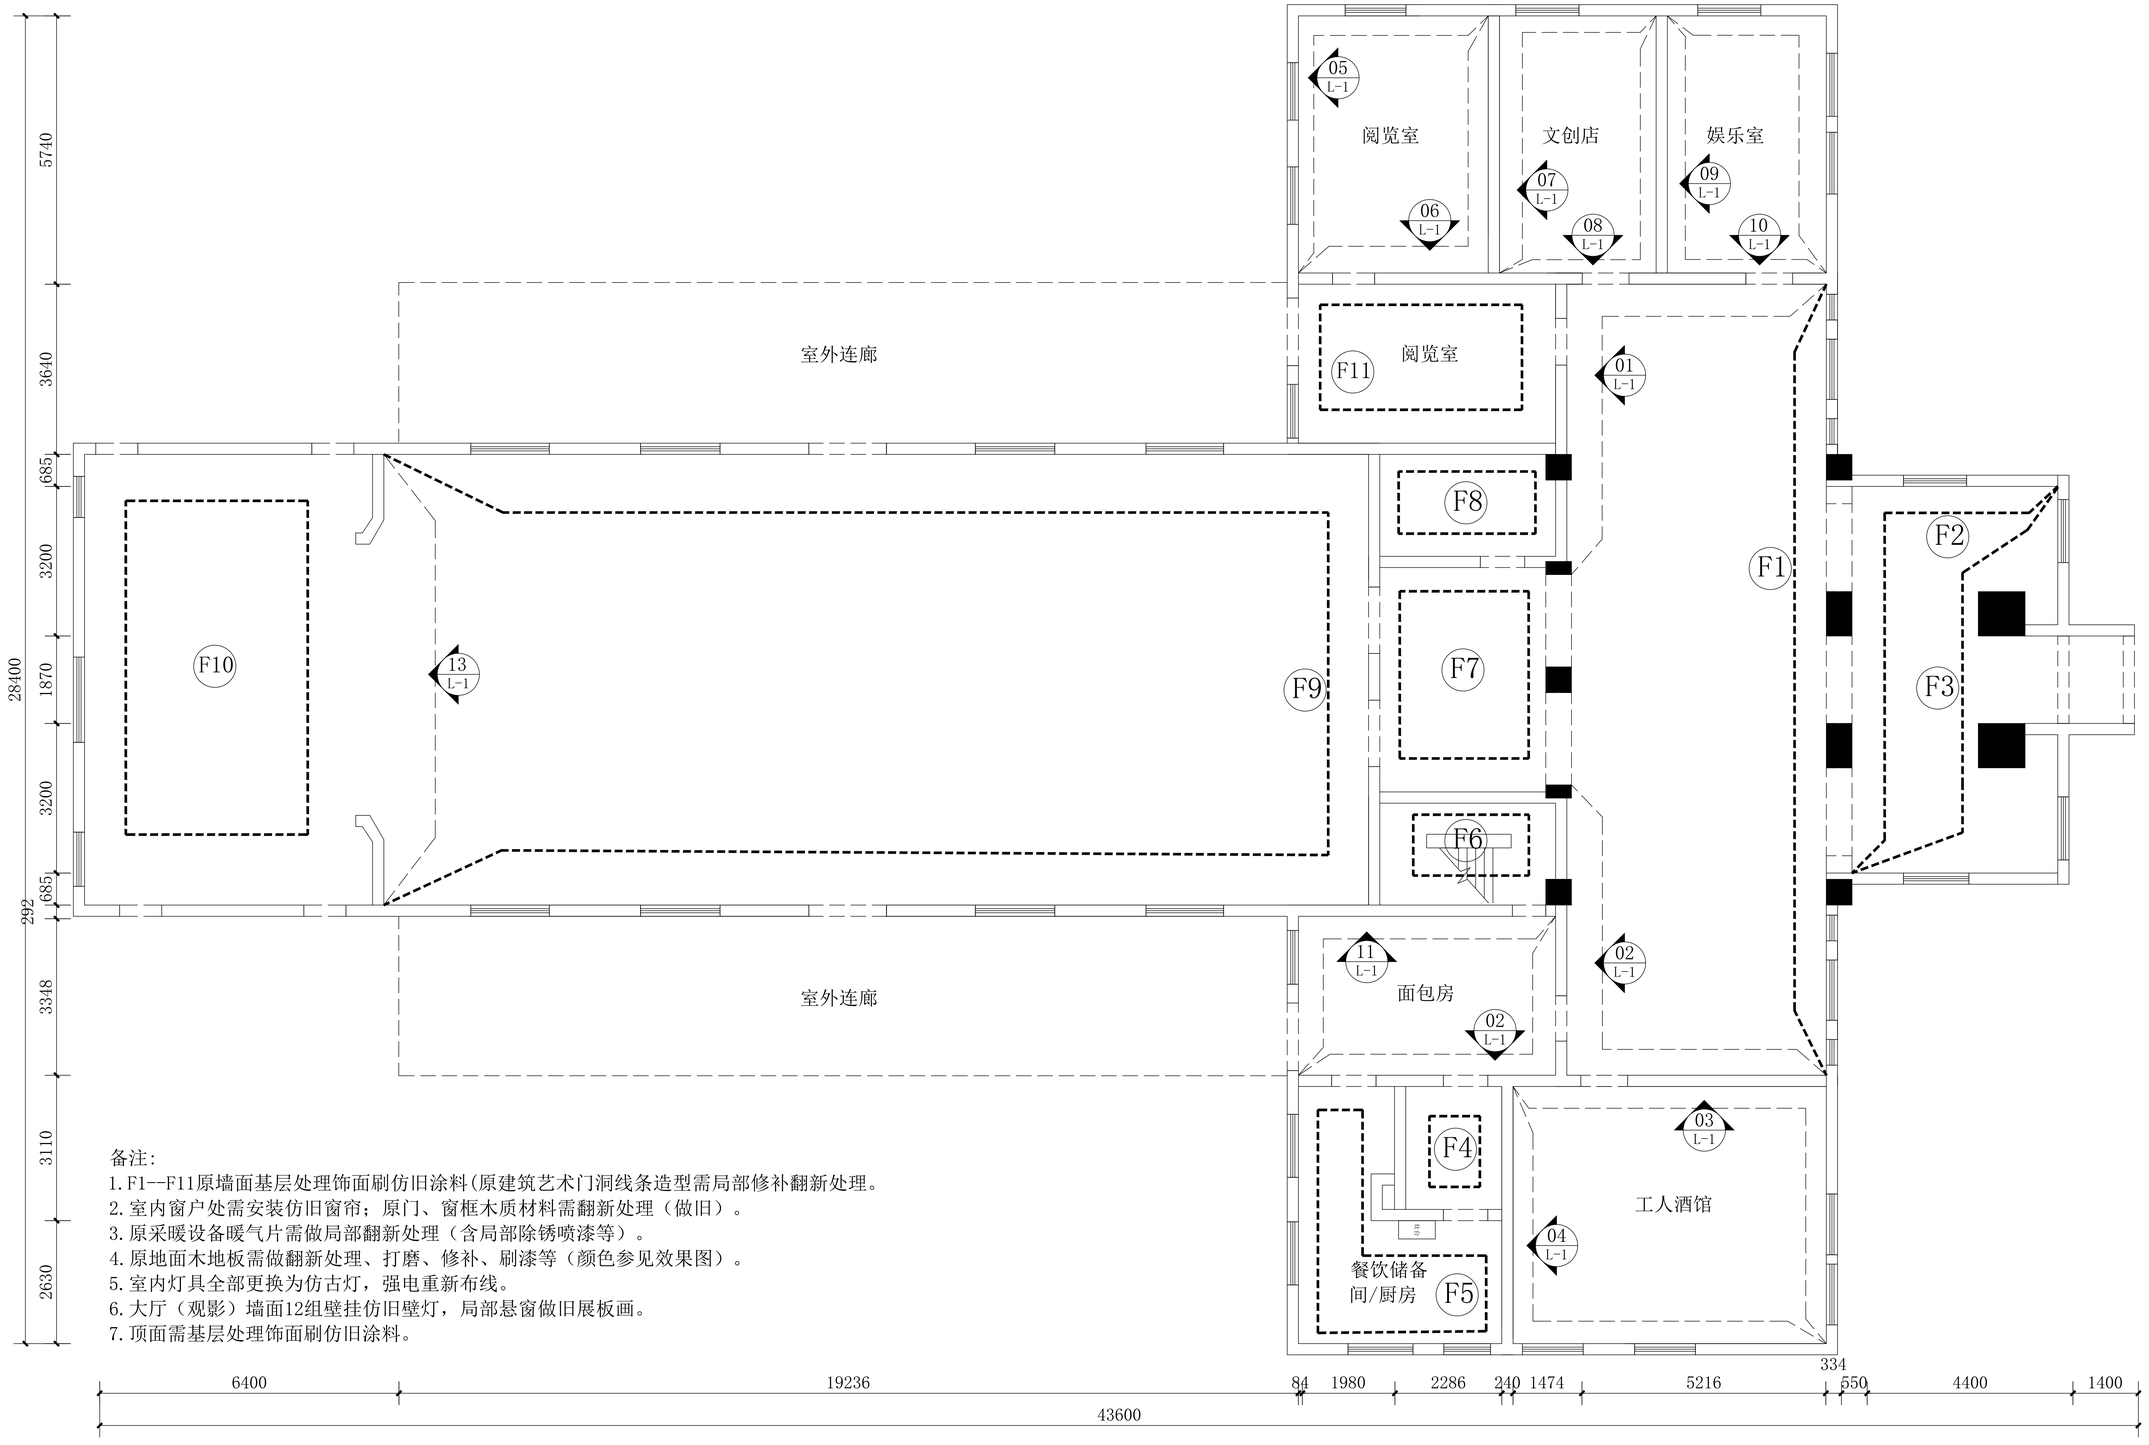

备注：

1. F1--F11原墙面基层处理饰面刷仿旧涂料(原建筑艺术门洞线条造型需局部修补翻新处理。
2. 室内窗户处需安装仿旧窗帘；原门、窗框木质材料需翻新处理（做旧）。
3. 原采暖设备暖气片需做局部翻新处理（含局部除锈喷漆等）。
4. 原地面木地板需做翻新处理、打磨、修补、刷漆等（颜色参见效果图）。
5. 室内灯具全部更换为仿古灯，强电重新布线。
6. 大厅（观影）墙面12组壁挂仿旧壁灯，局部悬窗做旧展板画。
7. 顶面需基层处理饰面刷仿旧涂料。

平面布置图

项目名称：
PROJECT Name

2026年乌恰县基层党组织阵地建设项目（冬古拉玛教育基地（康苏教学点））

图纸名称：原始平面图

比　例：

图　号：JYM-01

页　码：