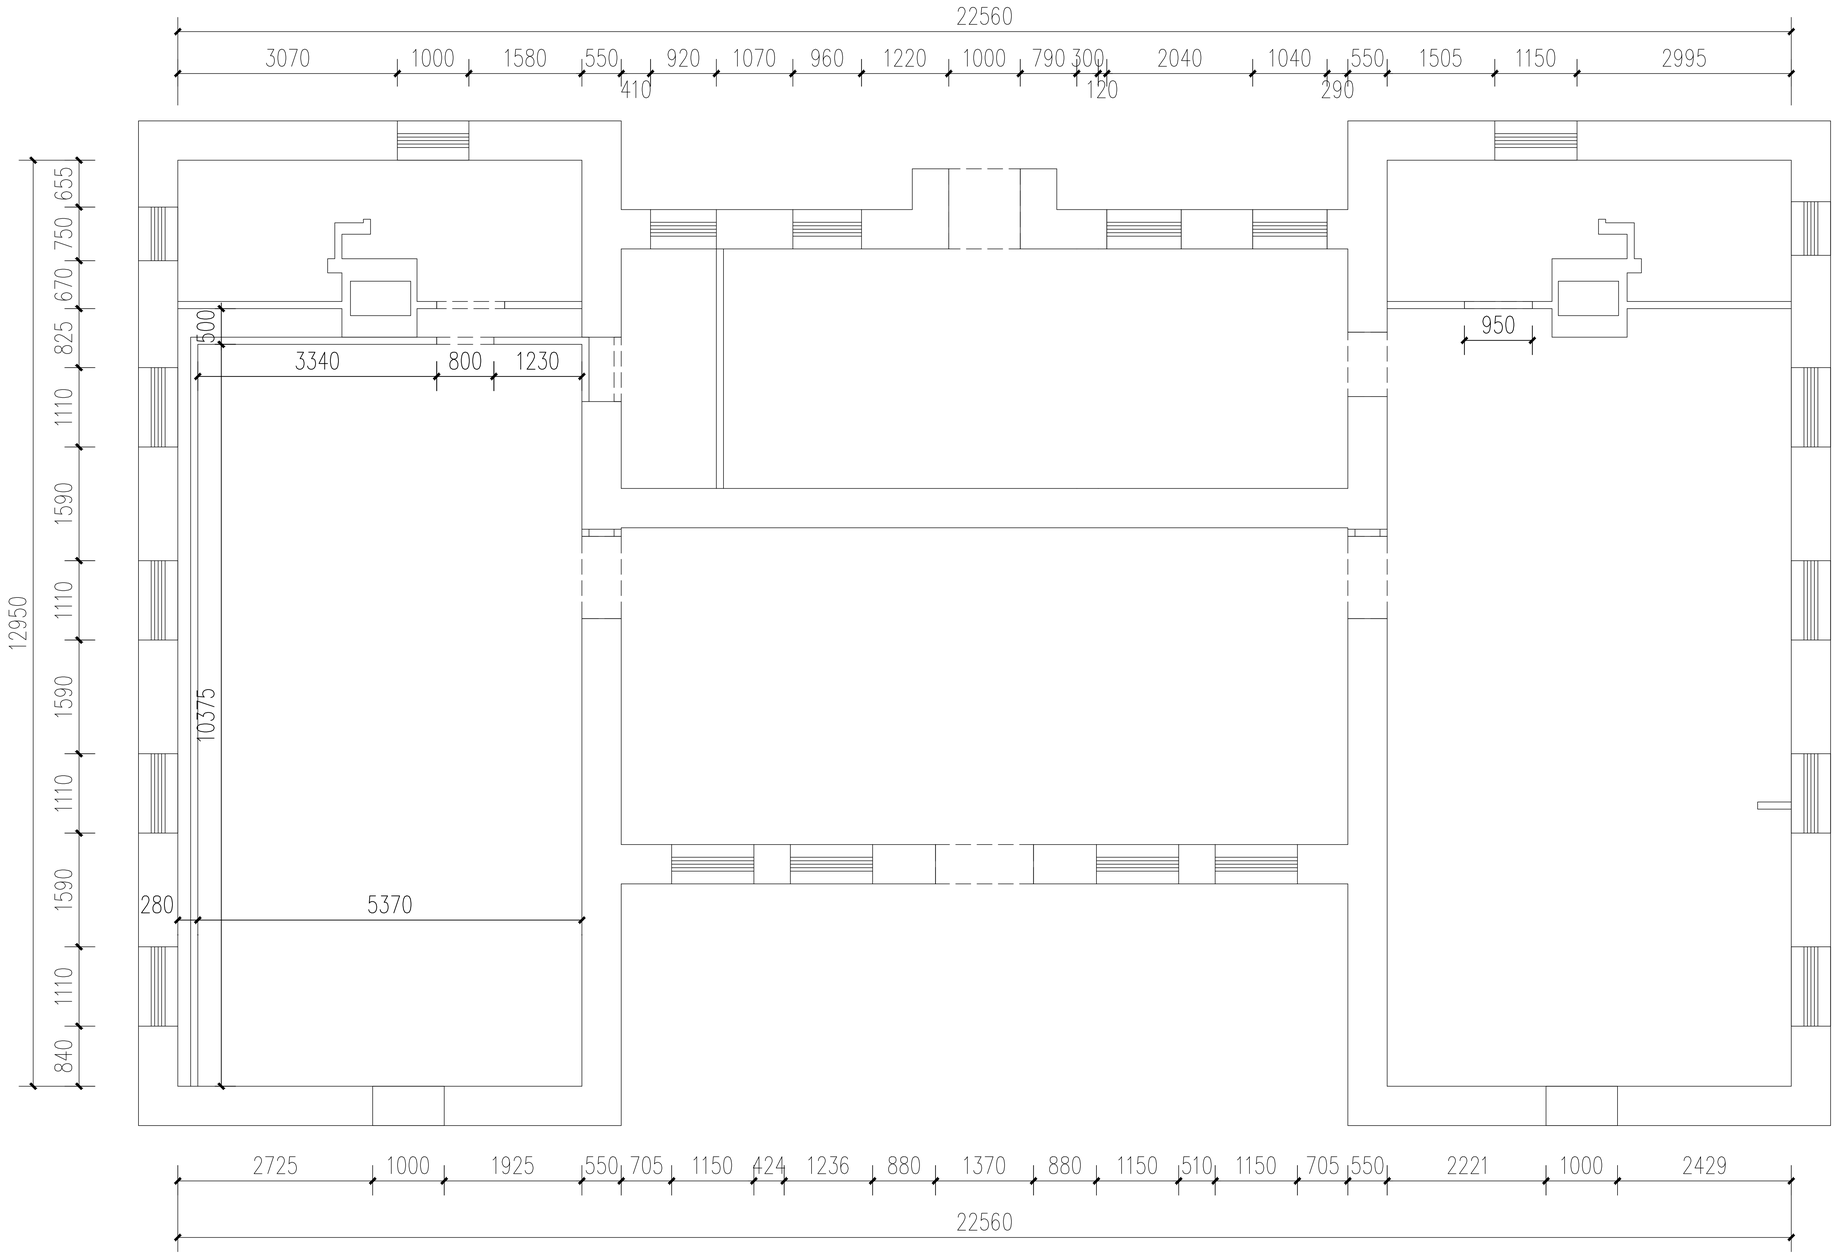

备注：新建墙体高度3200㎜(施工中根据现场实际情况可适当调整高度，最终以现场实际为准）

1.▭ 新建墙体100㎜厚：75轻钢龙骨，单面12㎜阻燃板。

2.⊏ ⊐ 洞口

新建墙体主龙骨间距200~400㎜（现场实际情况为准）

轻钢龙骨墙体距结构墙体间隙，可适当调整，最终以现场实际为准。

新建墙体图

项目名称：
PROJECT Name

2026年乌恰县基层党组织阵地建设项目（冬古拉玛教育基地（康苏教学点））

图纸名称：	新建墙体图
比　例：	
图　号：	JYM-01
页　码：	