

定制液压金属展柜

01号展柜(2组)

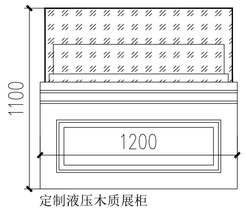

定制液压木质展柜

02号展柜（3组）

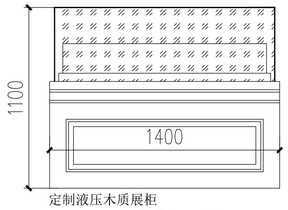

定制液压木质展柜

03号展柜（1组）

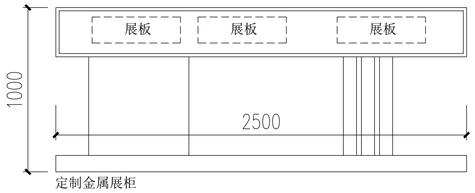

定制金属展柜

05号展柜（1组）

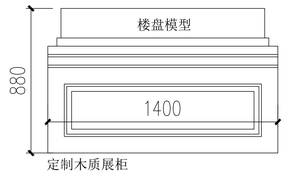

定制木质展柜

04号展柜（1组）

展柜说明

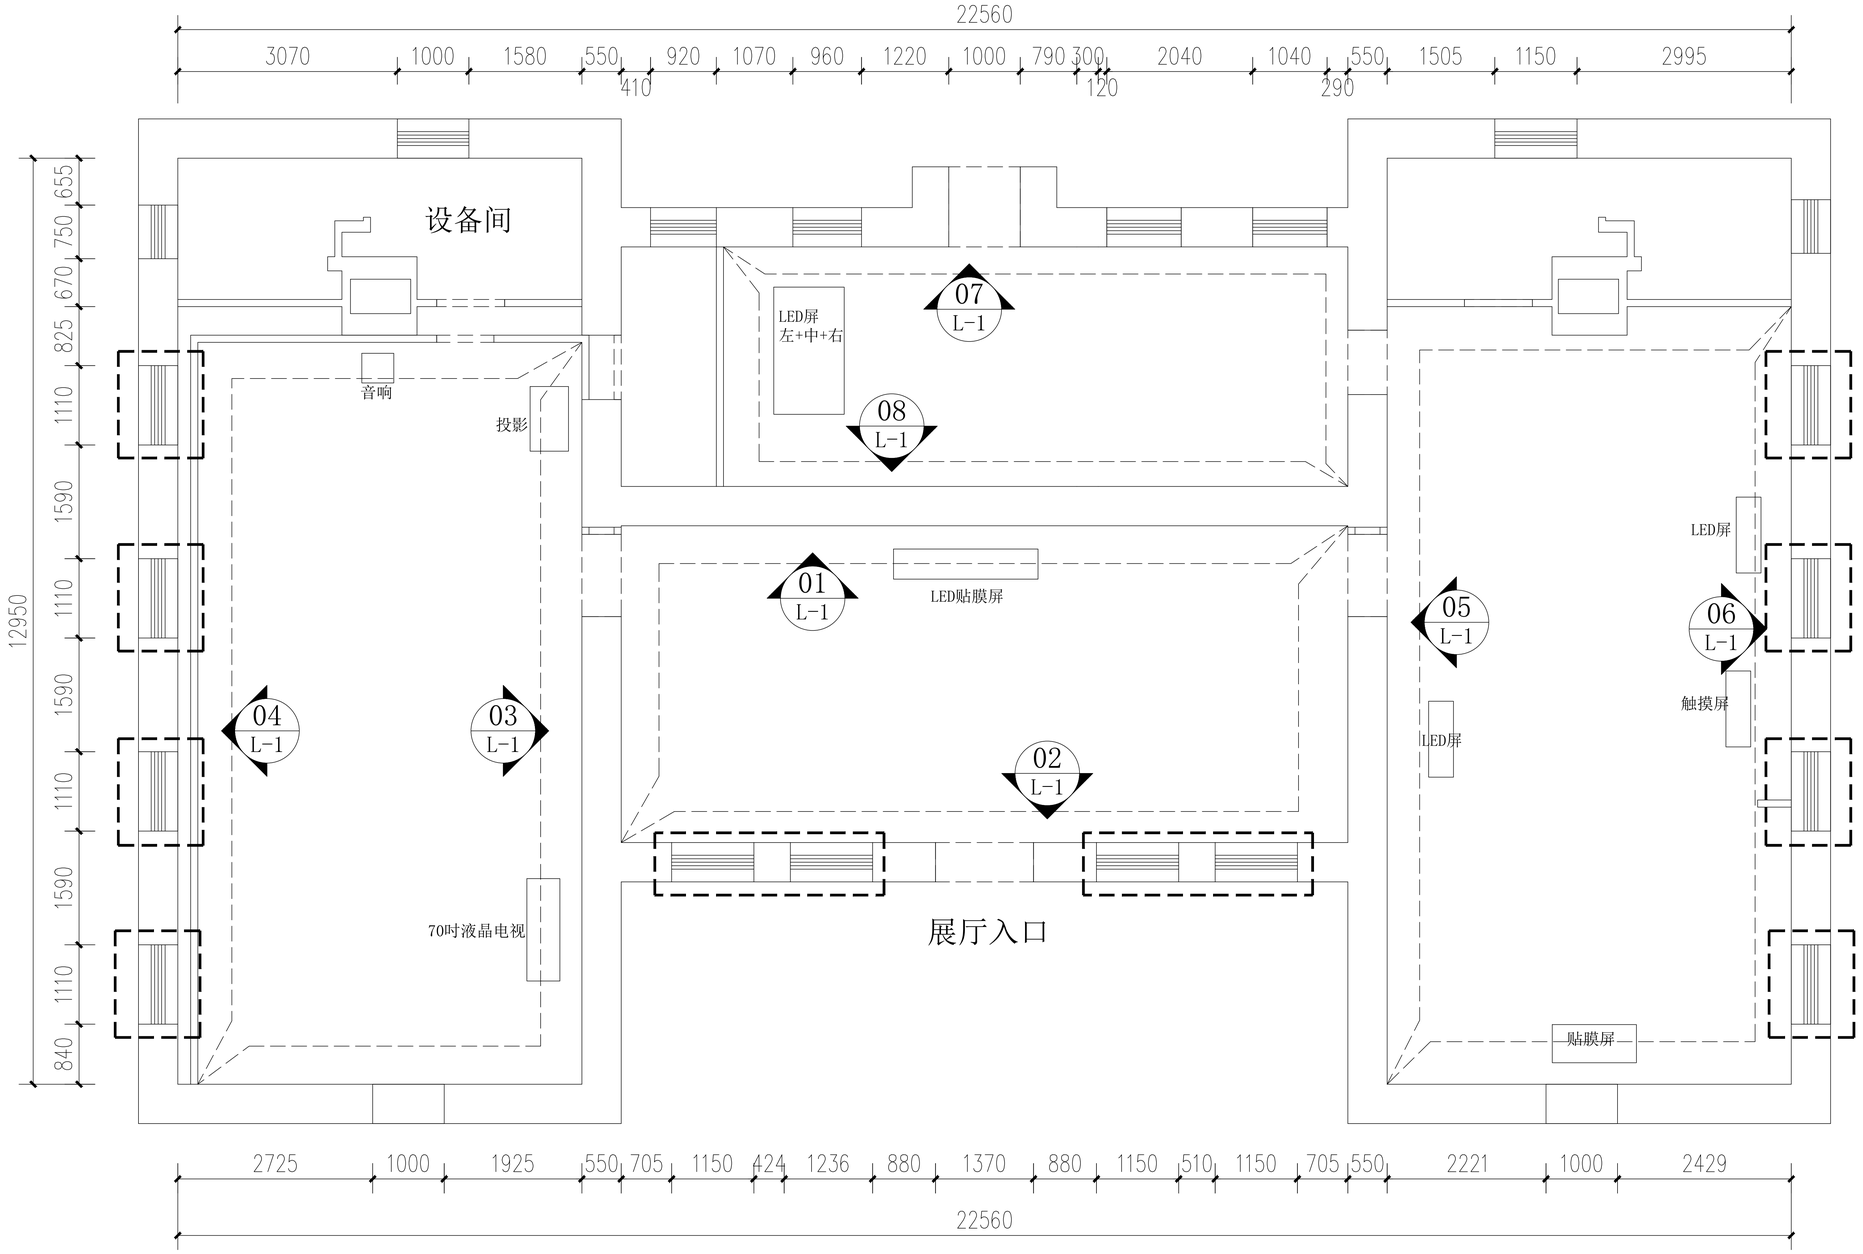

此区域窗户处安装遮阳窗帘共计12组(单组窗户尺寸1600*1070㎜高*宽)

布展墙面局部采用原墙面布置，需在原墙面置单层12㎜阻燃板封板（高度为3200㎜）。

平面布置图

项目名称：
PROJECT Name

2026年乌恰县基层党组织阵地建设项目（冬古拉玛教育基地（康苏教学点））

图纸名称：	平面布置图
比　例：	
图　号：	JYM-01
页　码：	