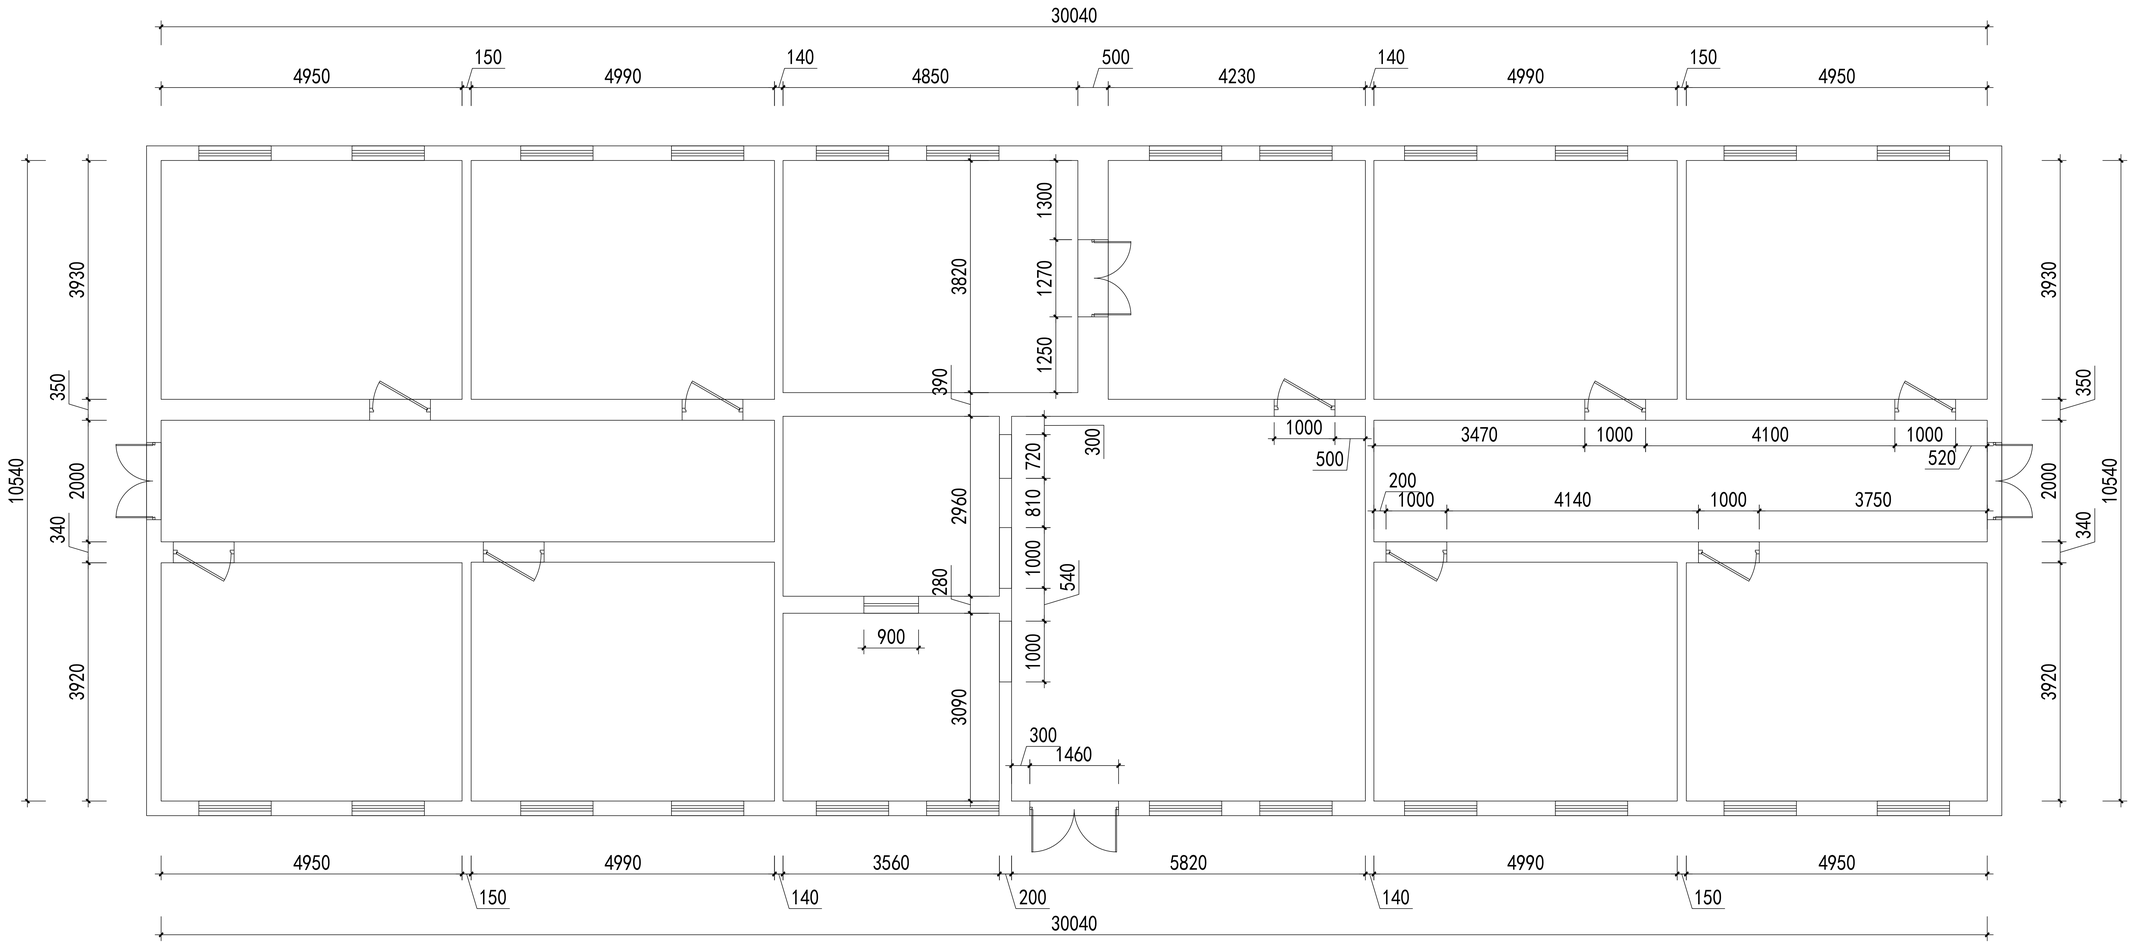

原建筑总平面图

项目名称: PROJECT Name	2026年乌恰县基层党组织阵地建设项目（冬古拉玛教育基地（康苏教学点））
图纸名称:	原建筑总平面图
比　例:	1:100
图　号:	PM-01
页　码:	07

专业	姓名	日期	专业	姓名	日期
建筑			电气		
结构			弱电		
给排水			暖通		

会签栏