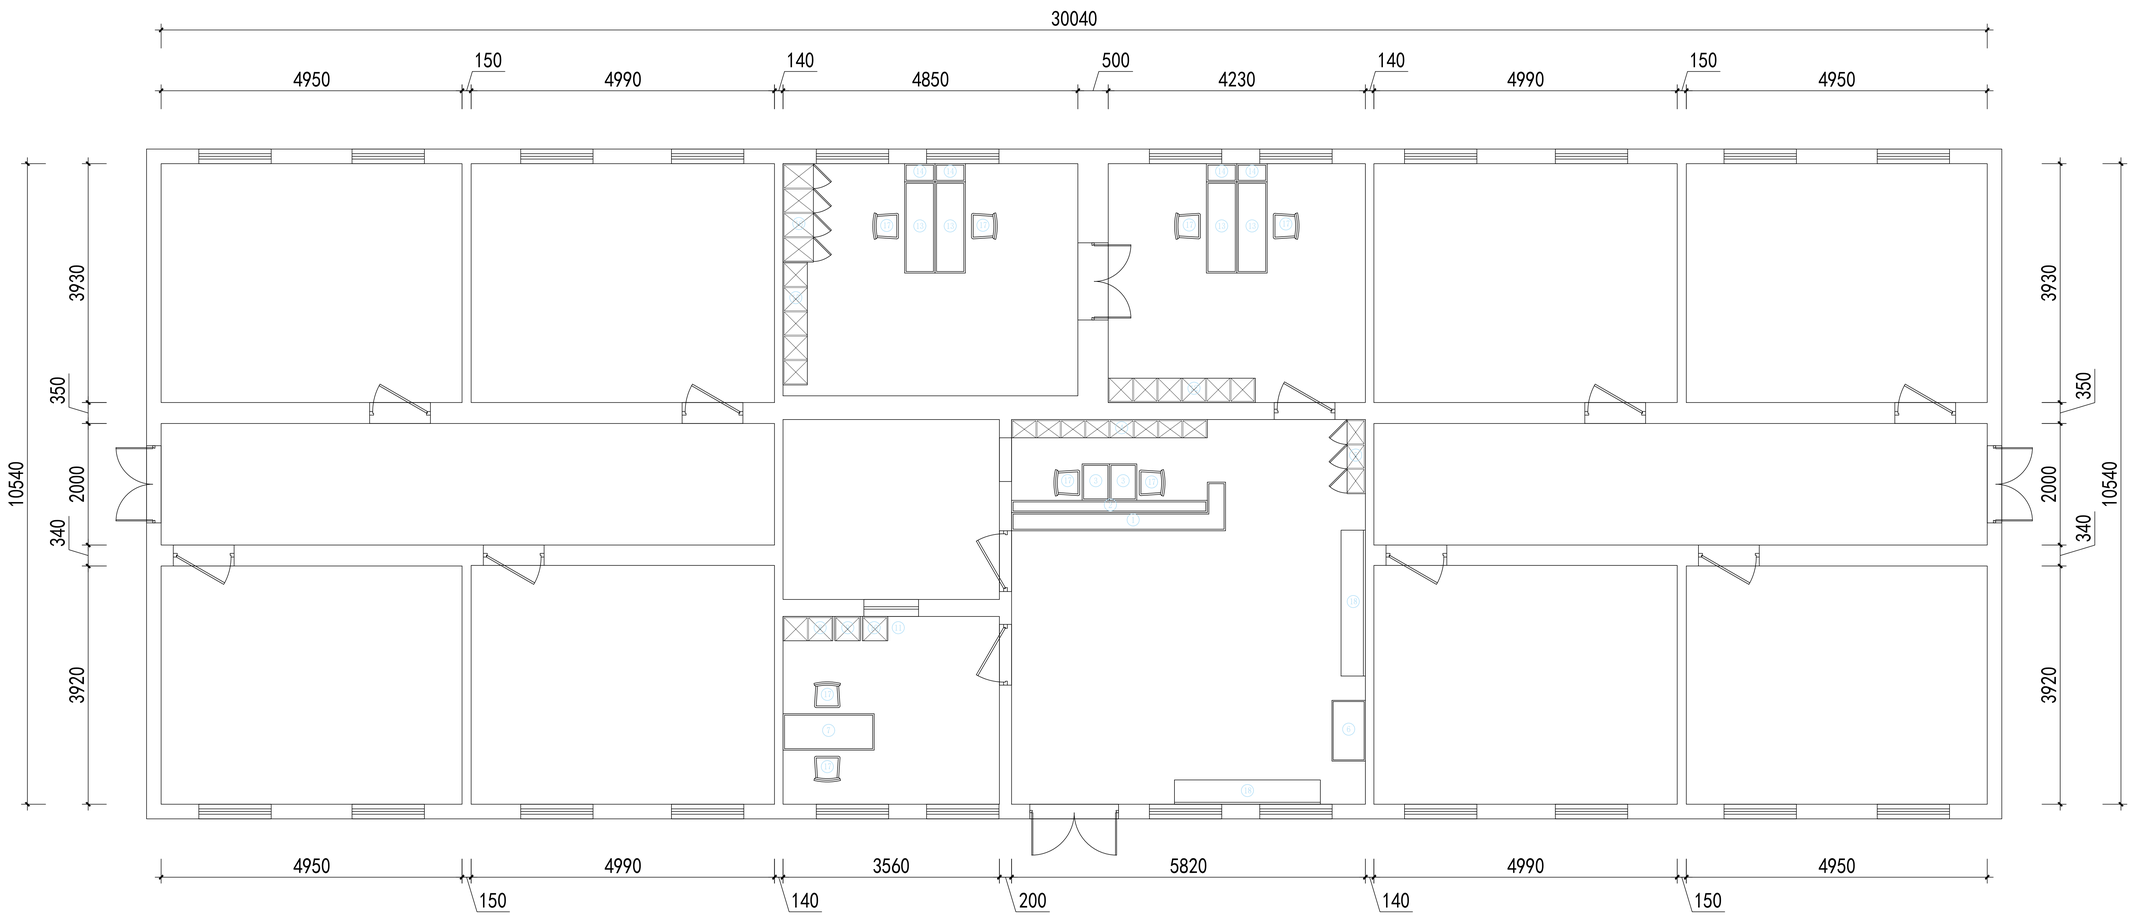

编号	尺寸（长*宽*高，mm）	做法工艺	数量
1	3520（外边长）*300*1050	定制前台接待、L型高柜，实木做旧，专业厂家深化设计	1
2	3220*200*750	定制前台接待矮柜，实木做旧，专业厂家深化设计	1
3	600*450*750	定制办公桌，实木做旧，专业厂家深化设计	2
4	3220*300*2200	定制文件柜，实木做旧，专业厂家深化设计	1
5	1220*300*1800	定制信封柜，实木做旧，专业厂家深化设计	1
6	1000*550*500	定制边几柜，实木做旧，专业厂家深化设计	1
7	1500*600*750	定制办公桌，实木做旧，专业厂家深化设计	1
8	820*400*1800	定制文件柜，实木做旧，专业厂家深化设计	1
9	400*400*1200	定制文件柜，实木做旧，专业厂家深化设计	1
10	约400*400*1000	定制做旧金属保险箱	1
11	约1800mm高	定制木制衣架，实木做旧	1
12	2420*400*1800	定制文件柜，实木做旧，专业厂家深化设计	1
13	1500*500*750	定制办公桌，实木做旧，专业厂家深化设计	4
14	约500*300*750	定制桌边置物架，实木做旧，专业厂家深化设计	4
15	2020*400*1800	定制文件柜，实木做旧，专业厂家深化设计	1
16	1620*500*2200	定制文件柜，实木做旧，专业厂家深化设计	1
17	400*400*450，不含靠背高度	定制办公椅，实木做旧，专业厂家深化设计	8
18	2400*400*450，不含靠背高度	定制接待椅，实木做旧，专业厂家深化设计	2

注：1、定制家具内放置相关文件若干，表面做旧处理。
2、展馆内摆放定制仿真硅胶人物共计6组。
3、展馆内悬挂 T8灯管，约1200mm长，数量暂定16组，除大厅2组外，其余房间、走道各1组，做旧处理。
4、定制家具内放置仿真电话、算盘、茶杯、台灯、桌上小型置物架等物品若干，做旧处理。
5、定制木门*2，约1000*2700mm，做旧。

平面布置图

会签栏

专业	姓名	日期
建筑		
结构		
给排水		
电气		
电器		
暖通		

项目名称：
PROJECT Name
2026年乌恰县基层党组织阵地建设项目（冬古拉玛教育基地（康苏教学点））

图纸名称：平面布置图

比　例：1:100
图　号：PM-03
页　码：09