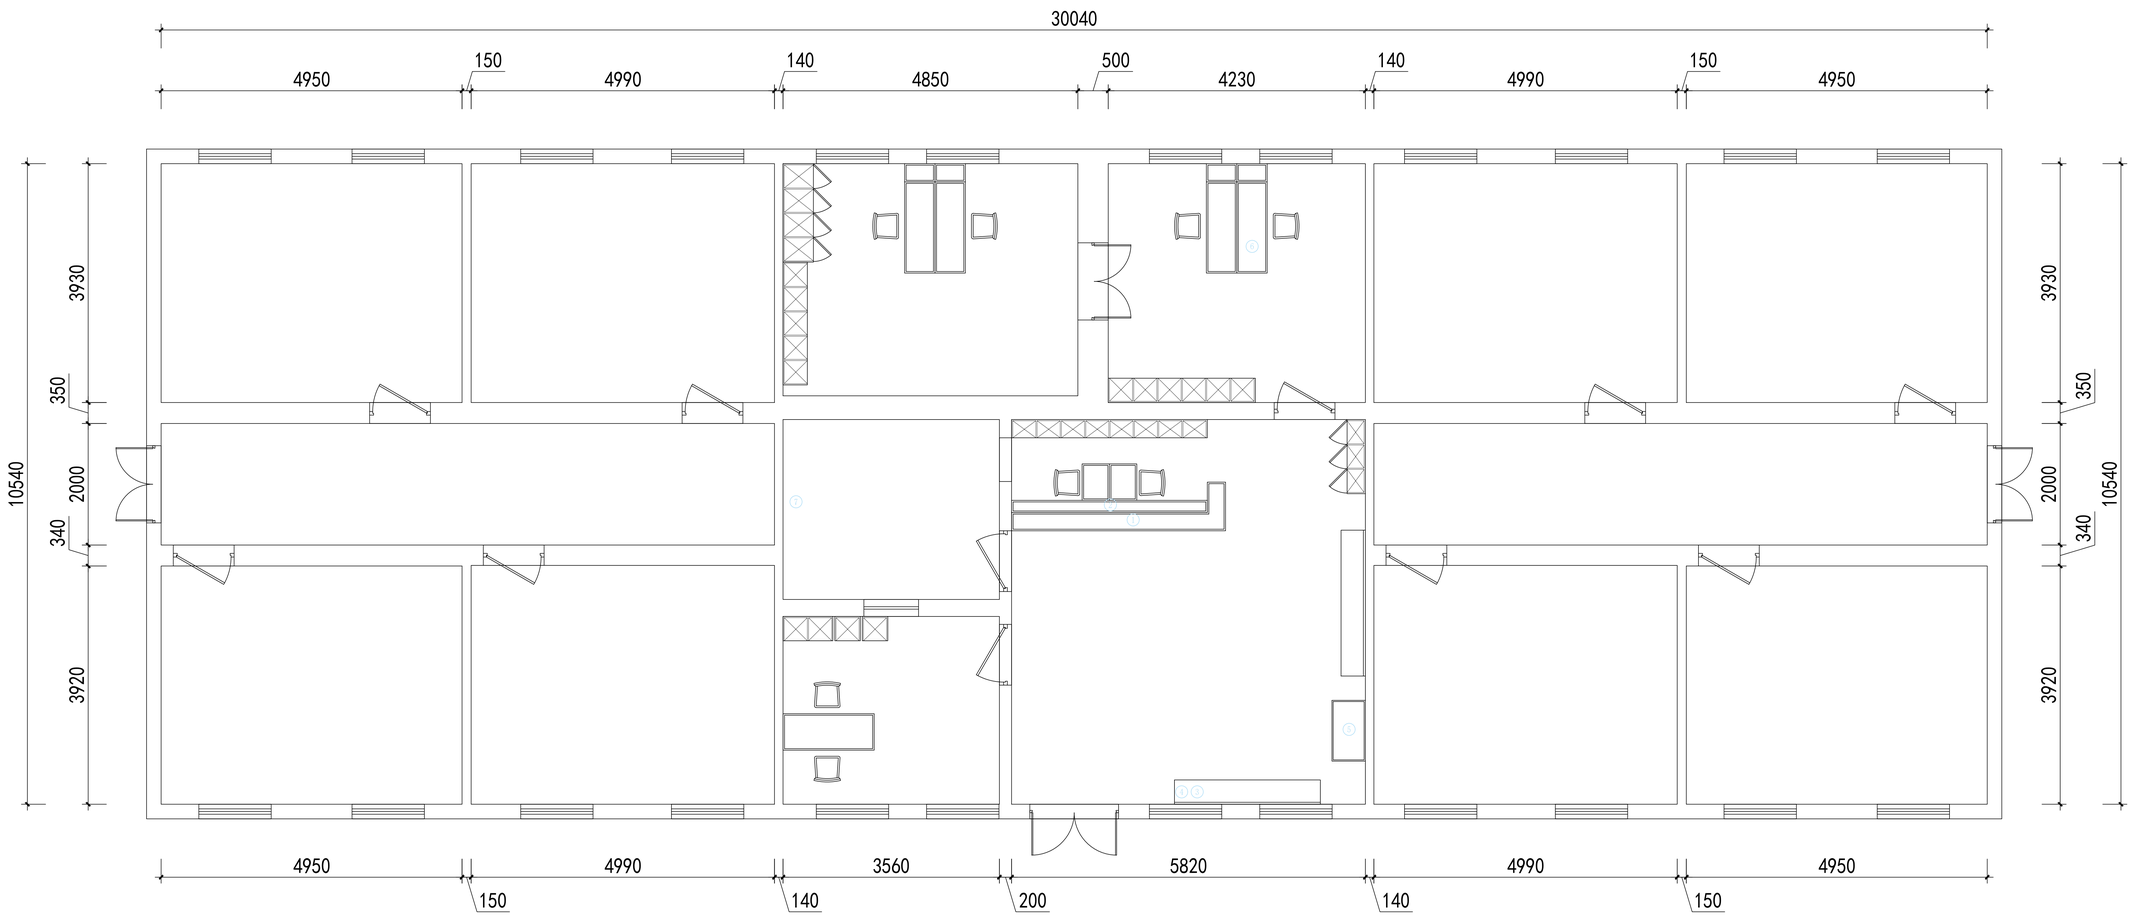

编号	展项说明
1	内藏感应装置+音响，摆放打印机
2	定制投影电子翻书系统
3	内藏感应装置+音响，摆放硅胶人*1
4	内藏感应装置+音响，摆放一份报纸
5	内藏音响，摆放收音机
6	摆放老式电话*1，智能播放系统
7	投影

展项布置图

会签栏	专业	姓名	日期
	建筑		
	结构		
	给排水		
	电气		
	弱电		
	暖通		

项目名称：
PROJECT Name

2026年乌恰县基层党组织阵地建设项目（冬古拉玛教育基地（康苏教学点））

图纸名称：	平面布置图
比　例：	1:100
图　号：	PM-04
页　码：	10