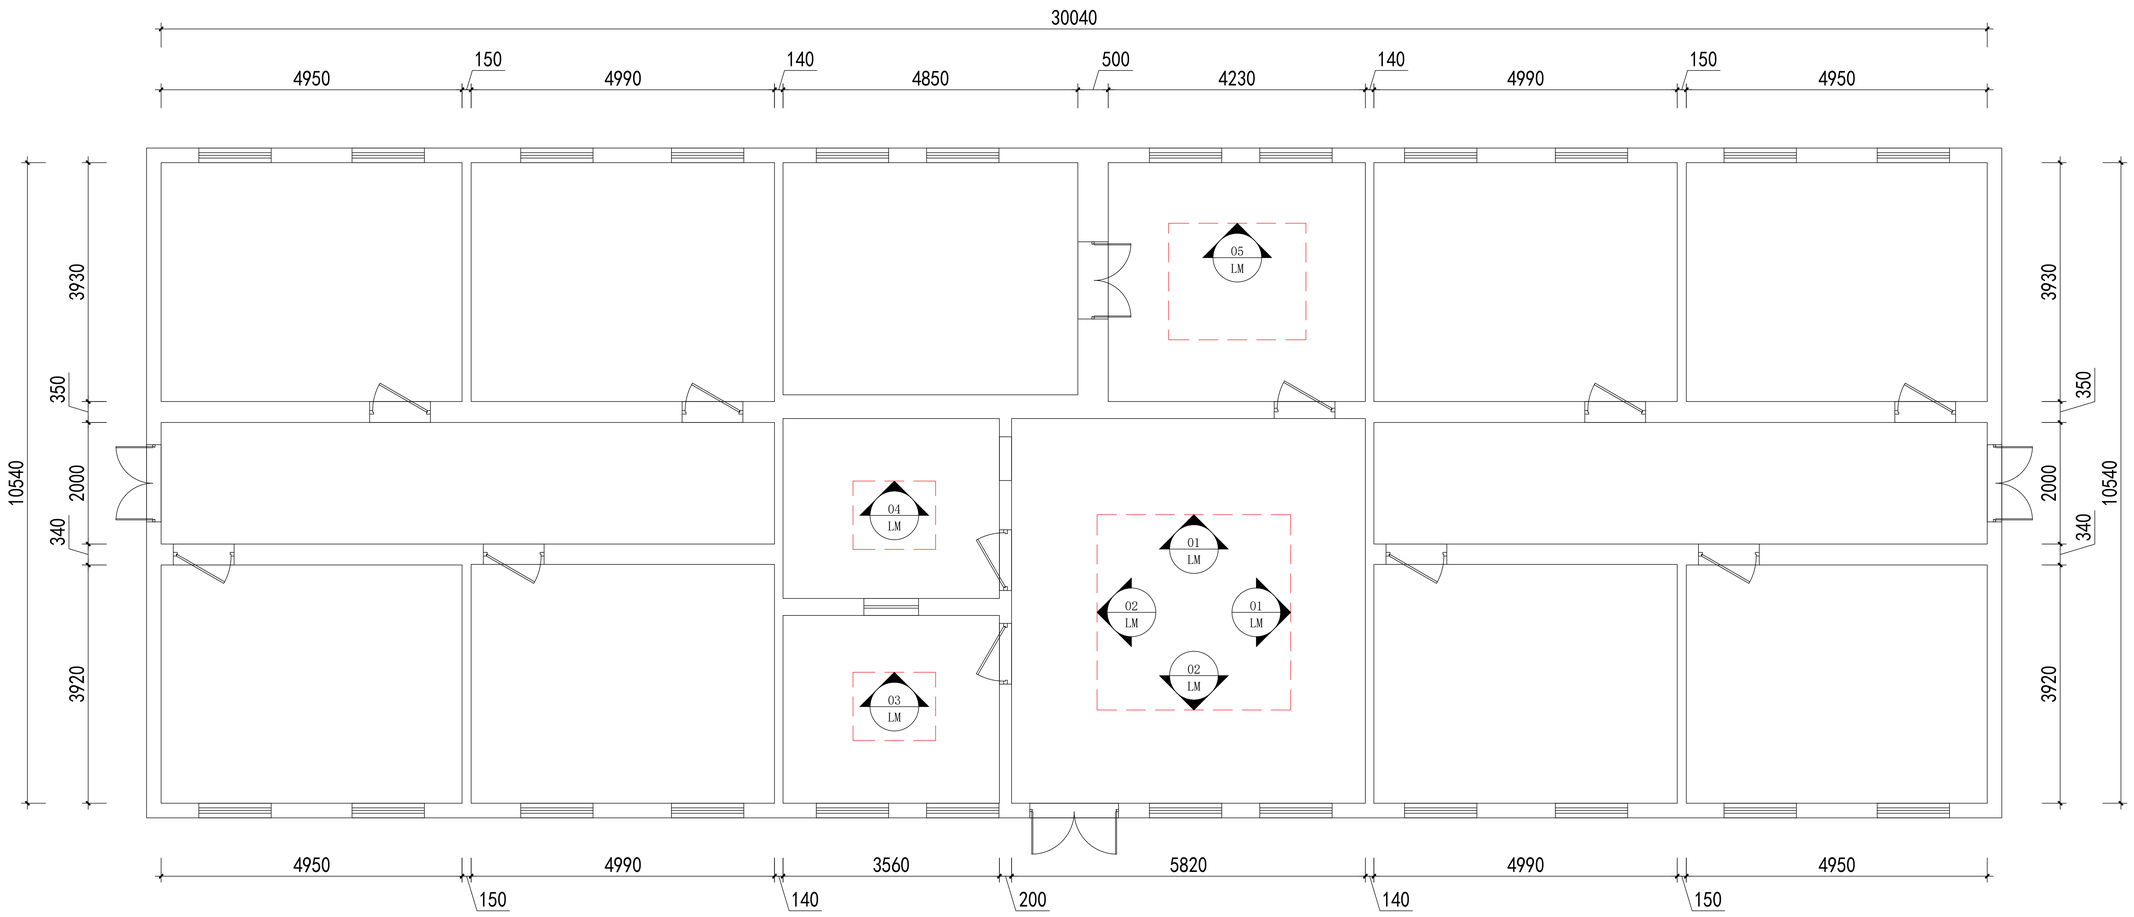

注：原建筑室内，地面-顶棚，净高约3140mm。

注：针对原建筑的（室内外墙面漆料脱落、墙体局部破损）、（原建筑顶木质结构局部破损，漆面脱落）、（室外屋面修复翻新）、（原有门窗修复，牌匾修复）等修复/加固工程，需由专业厂家，在现场勘察过后，进行针对性的深化设计，修复面积、门窗数量按原建筑图中所示面积、数量。原室内门洞高度暂按2740mm。

注：原建筑室内外墙顶面漆料，暂按全部拆除；原有室内家具根据客户方意见，进行拆除或移出。

以下为暂定做法：

室内墙面做法（23J909-内4C）：

1、封闭底涂料一道，乳液内墙涂料一道，乳胶涂料一道
2、3厚耐水腻子分遍找平
3、8厚DPM5砂浆(1:1:6水泥石灰膏砂浆)或粉刷石膏砂浆打底抹平
4、界面剂1道
5、用修补砂浆局部修补墙面，DP砂浆勾实接缝并拉毛，接缝处粘贴耐碱玻纤网格布
6、原墙体面层铲除（含部分抹灰层），并清理

室外墙面做法（外墙10D）：

1、外墙涂料（以原有涂料材质为准）
2、6厚DP M20砂浆(1:2.5水泥砂浆)压实抹平
3、防水层，1.5厚聚氨防水涂料（若原墙面做法无此项，则取消）
4、9厚DPM15砂浆(1:3水泥砂浆)找平(无防水层时，扫毛或拉出纹道)
5、界面剂1道
6、喷湿墙面
7、原墙体面层铲除（含部分抹灰层），并清理

室内地面做法（23J909-地A17）：

1、封闭剂或混凝土固化剂1~2道
2、5厚水泥基自流平面层
3、自流平界面剂2道
4、用30厚1:3水泥砂浆局部修补找平
5、原地面面层松动处铲除，并清理

室内顶面做法（23J909-棚5）：

1、原有顶部结构修复/加固，由专业厂家深化设计
2、5~8厚 DPM10砂浆(1:0.5:3水泥石灰膏砂浆)抹平
3、2~3厚面层耐水腻子刮平
4、封闭底涂料一道，乳液内墙涂料一道，乳胶涂料一道

立面索引图

项目名称：
PROJECT Name

2026年乌恰县基层党组织阵地建设项目（冬古拉玛教育基地（康苏教学点））

图纸名称：	立面索引图
比　例：	1:100
图　号：	PM-05
页　码：	11