注：展厅内定制展板、雕刻字的数量、材质、尺寸、样式等，由后期平面设计、编辑人员同甲方共同确定，施工图仅作示意表达。

写真相纸展板做法示意：

1.10mm厚PVC板

2.高清写真喷绘相纸覆膜（亚光、亮光等）

3.进口背胶冷压PVC背板

4.30mm厚PVC立边挂撑

5.0.2mm厚PVC条封边

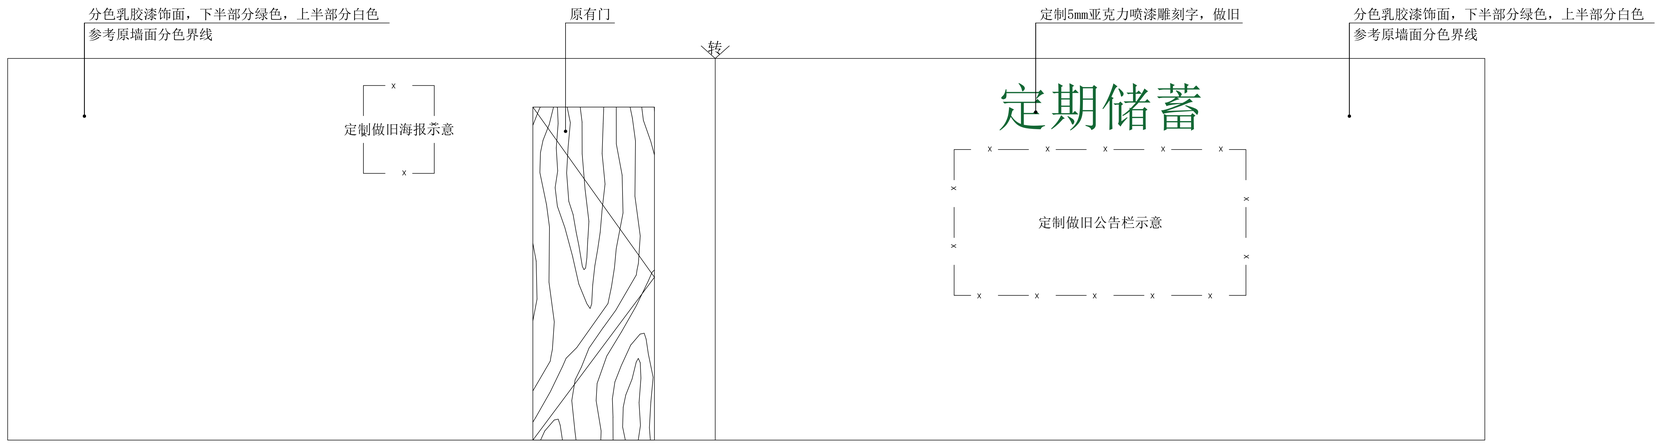

立面图1

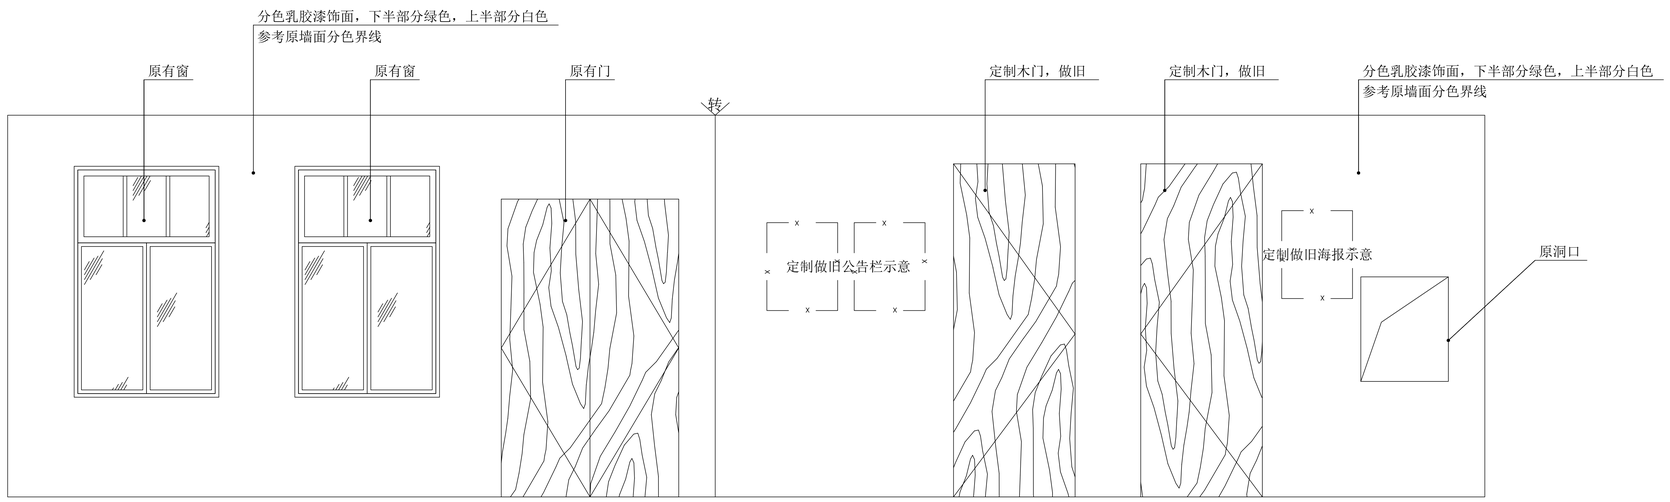

立面图1

日期	姓名	专业	电气	弱电	暖通
日期	姓名	专业	建筑	结构	给排水

会签栏

项目名称：
PROJECT Name

2026年乌恰县基层党组织阵地建设项目（冬古拉玛教育基地（康苏教学点））

图纸名称：	立面图
比　例：	1:50
图　号：	LM-01
页　码：	12