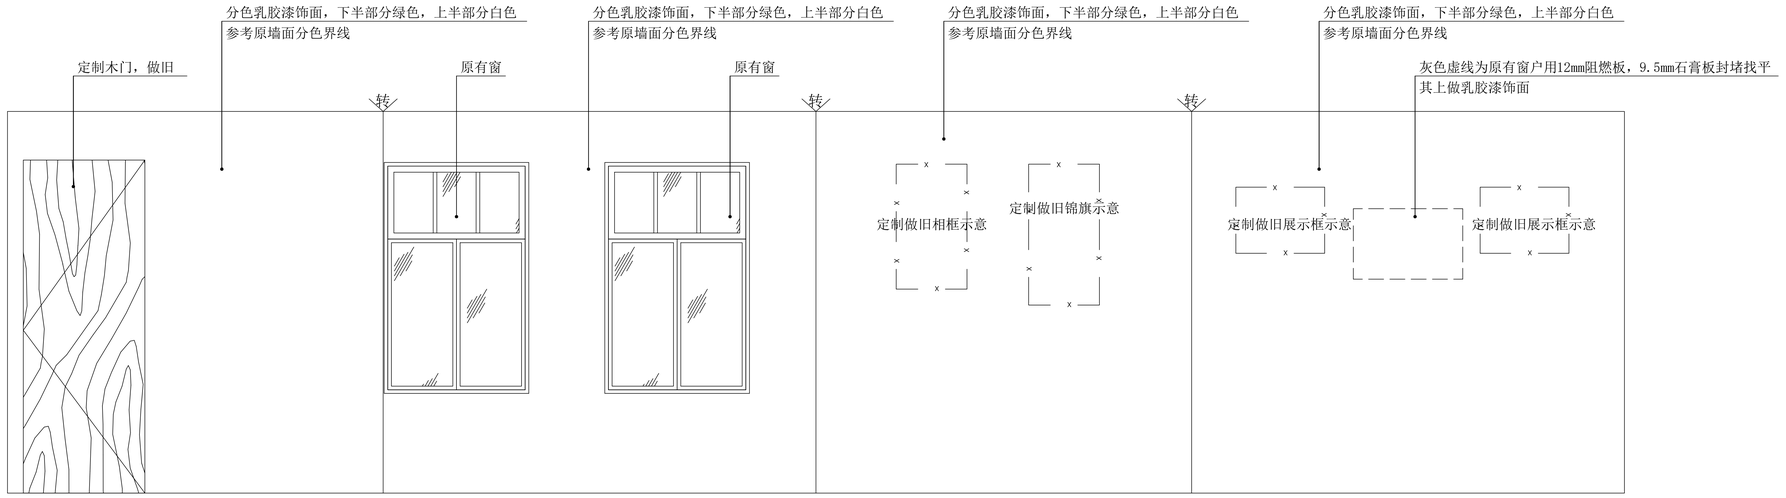

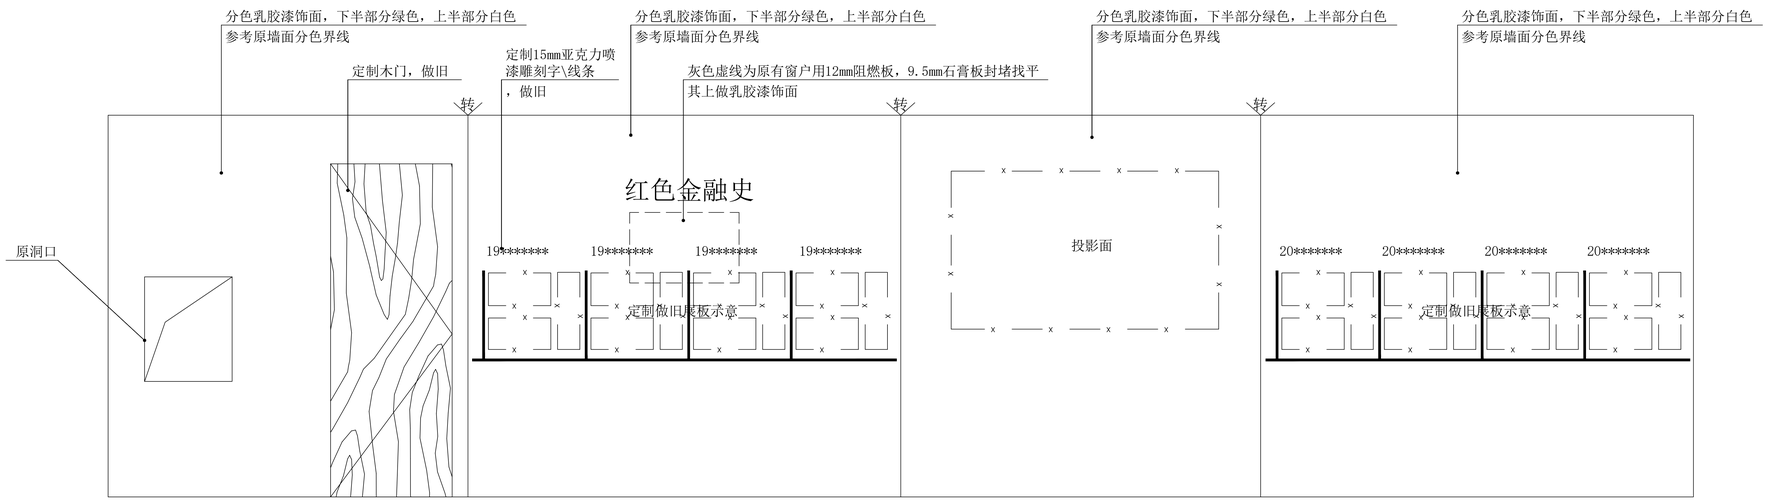

专业	姓名	日期
建筑结构给排水		
电气弱电暖通		

会签栏

项目名称：
PROJECT Name

2026年乌恰县基层党组织阵地建设项目（冬古拉玛教育基地（康苏教学点））

图纸名称：	立面图
比　例：	1:50
图　号：	LM-02
页　码：	13