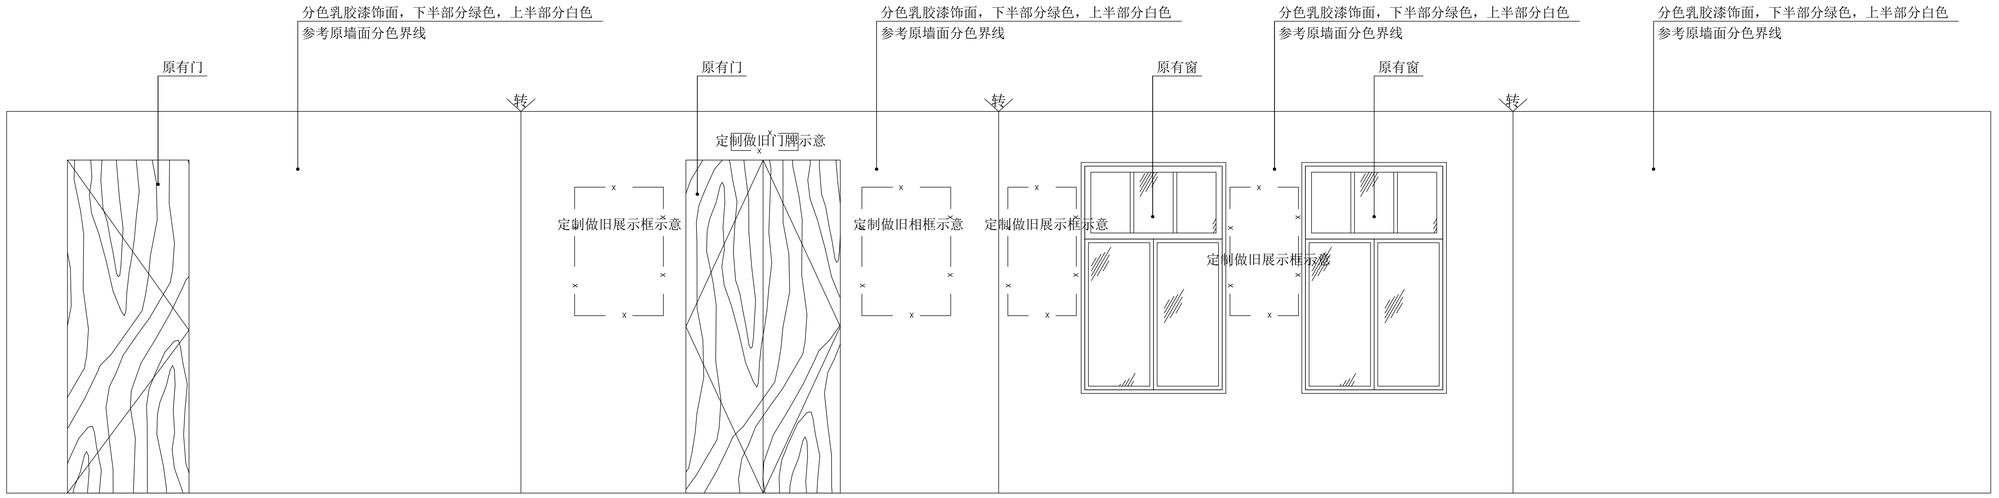



室外定制木制招牌*1，做旧处理
约2米高，0.8米宽

日期	姓名	专业	
		电气	弱电
		暖通	
		建筑	
		结构	
		给排水	

会签栏

项目名称：
PROJECT Name

2026年乌恰县基层党组织阵地建设项目（冬古拉玛教育基地（康苏教学点））

图纸名称：	立面图
比　例：	1:50
图　号：	LM-03
页　码：	14