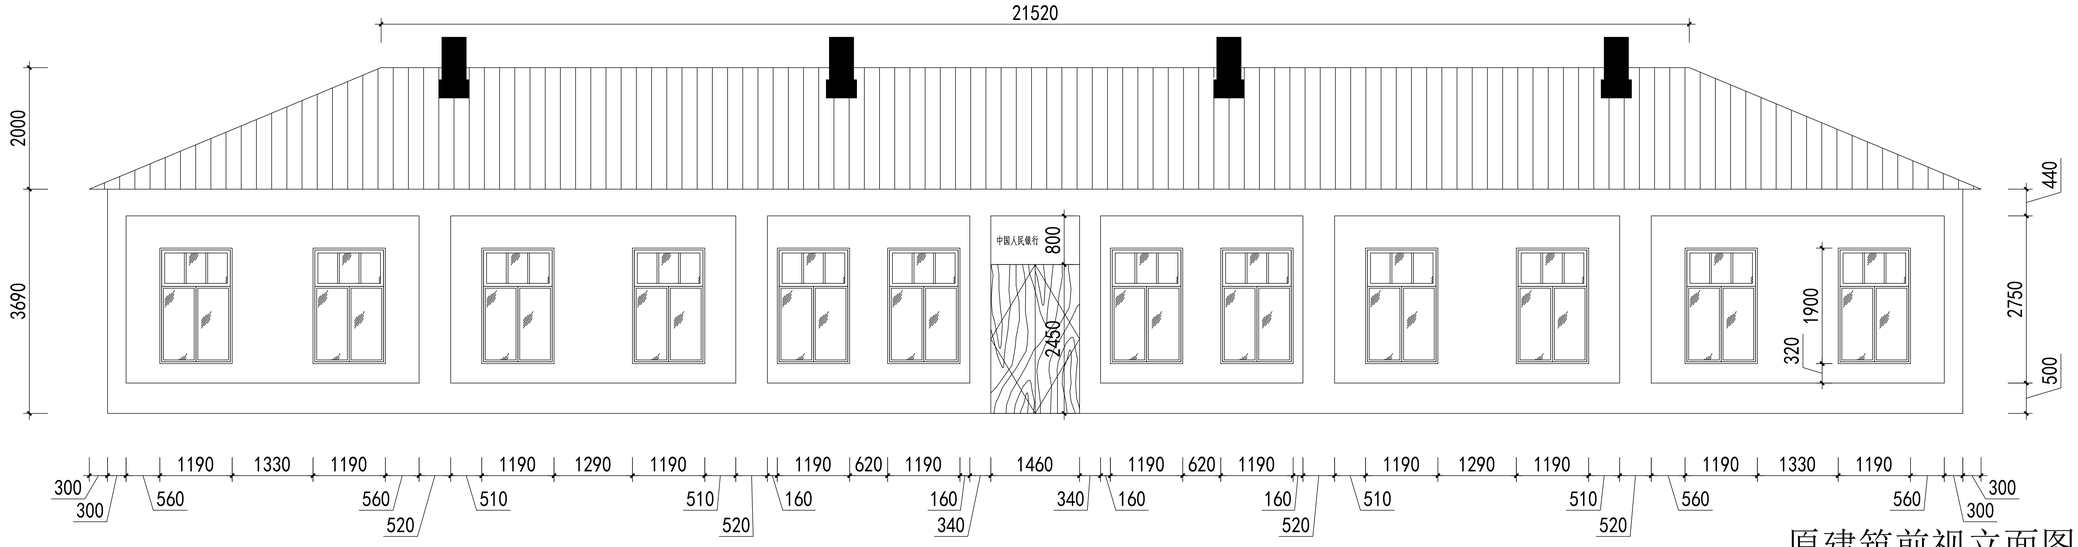

原建筑前视立面图

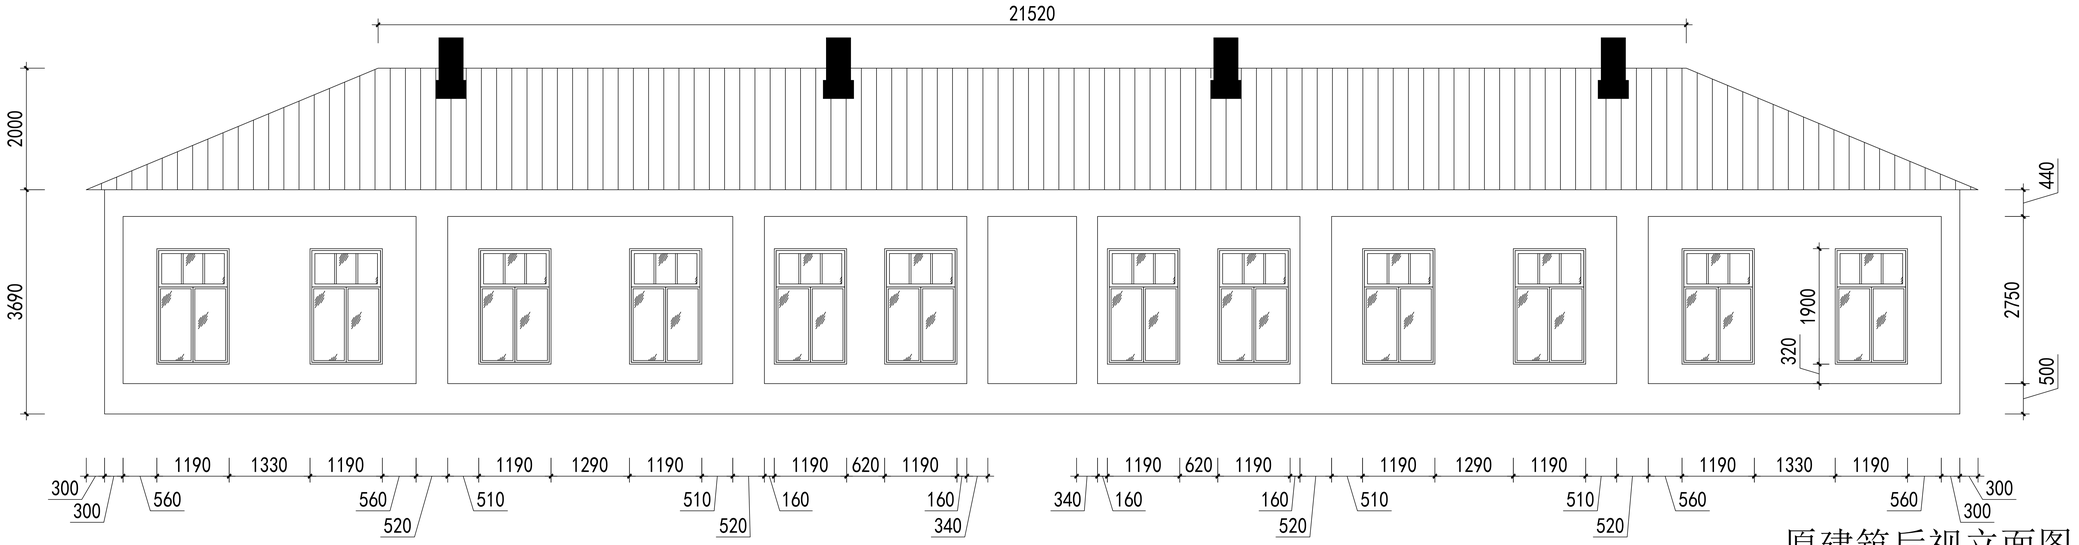

原建筑后视立面图

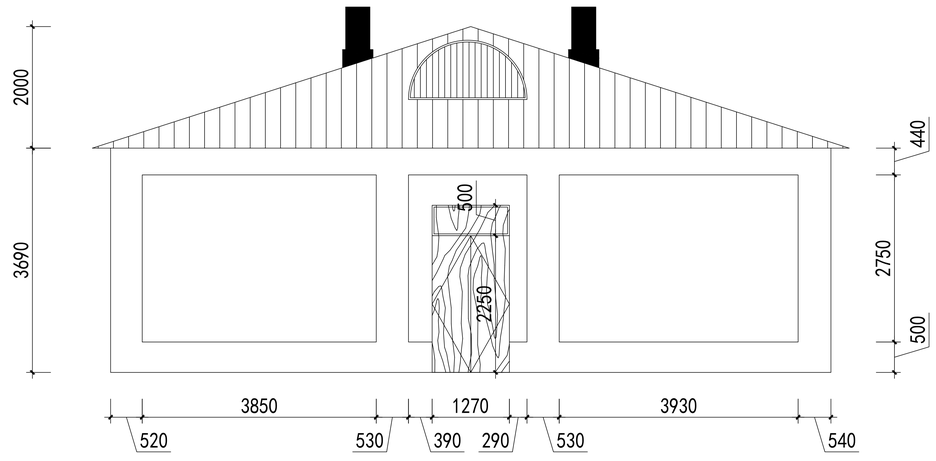

原建筑左视/右视立面图

日期	姓名	专业	电气	弱电	暖通
日期	姓名	专业	建筑	结构	给排水

会签栏

项目名称:
PROJECT Name

2026年乌恰县基层党组织阵地建设项目（冬古拉玛教育基地（康苏教学点））

图纸名称:	原建筑立面图
比例:	1:100
图号:	PM-02
页码:	08