


2500
13228
12810
14121
36421
原围墙
拟新建停车场
32247
38294
4849
12143
4552
9499
8127
原排水沟300×500
未注同

原图

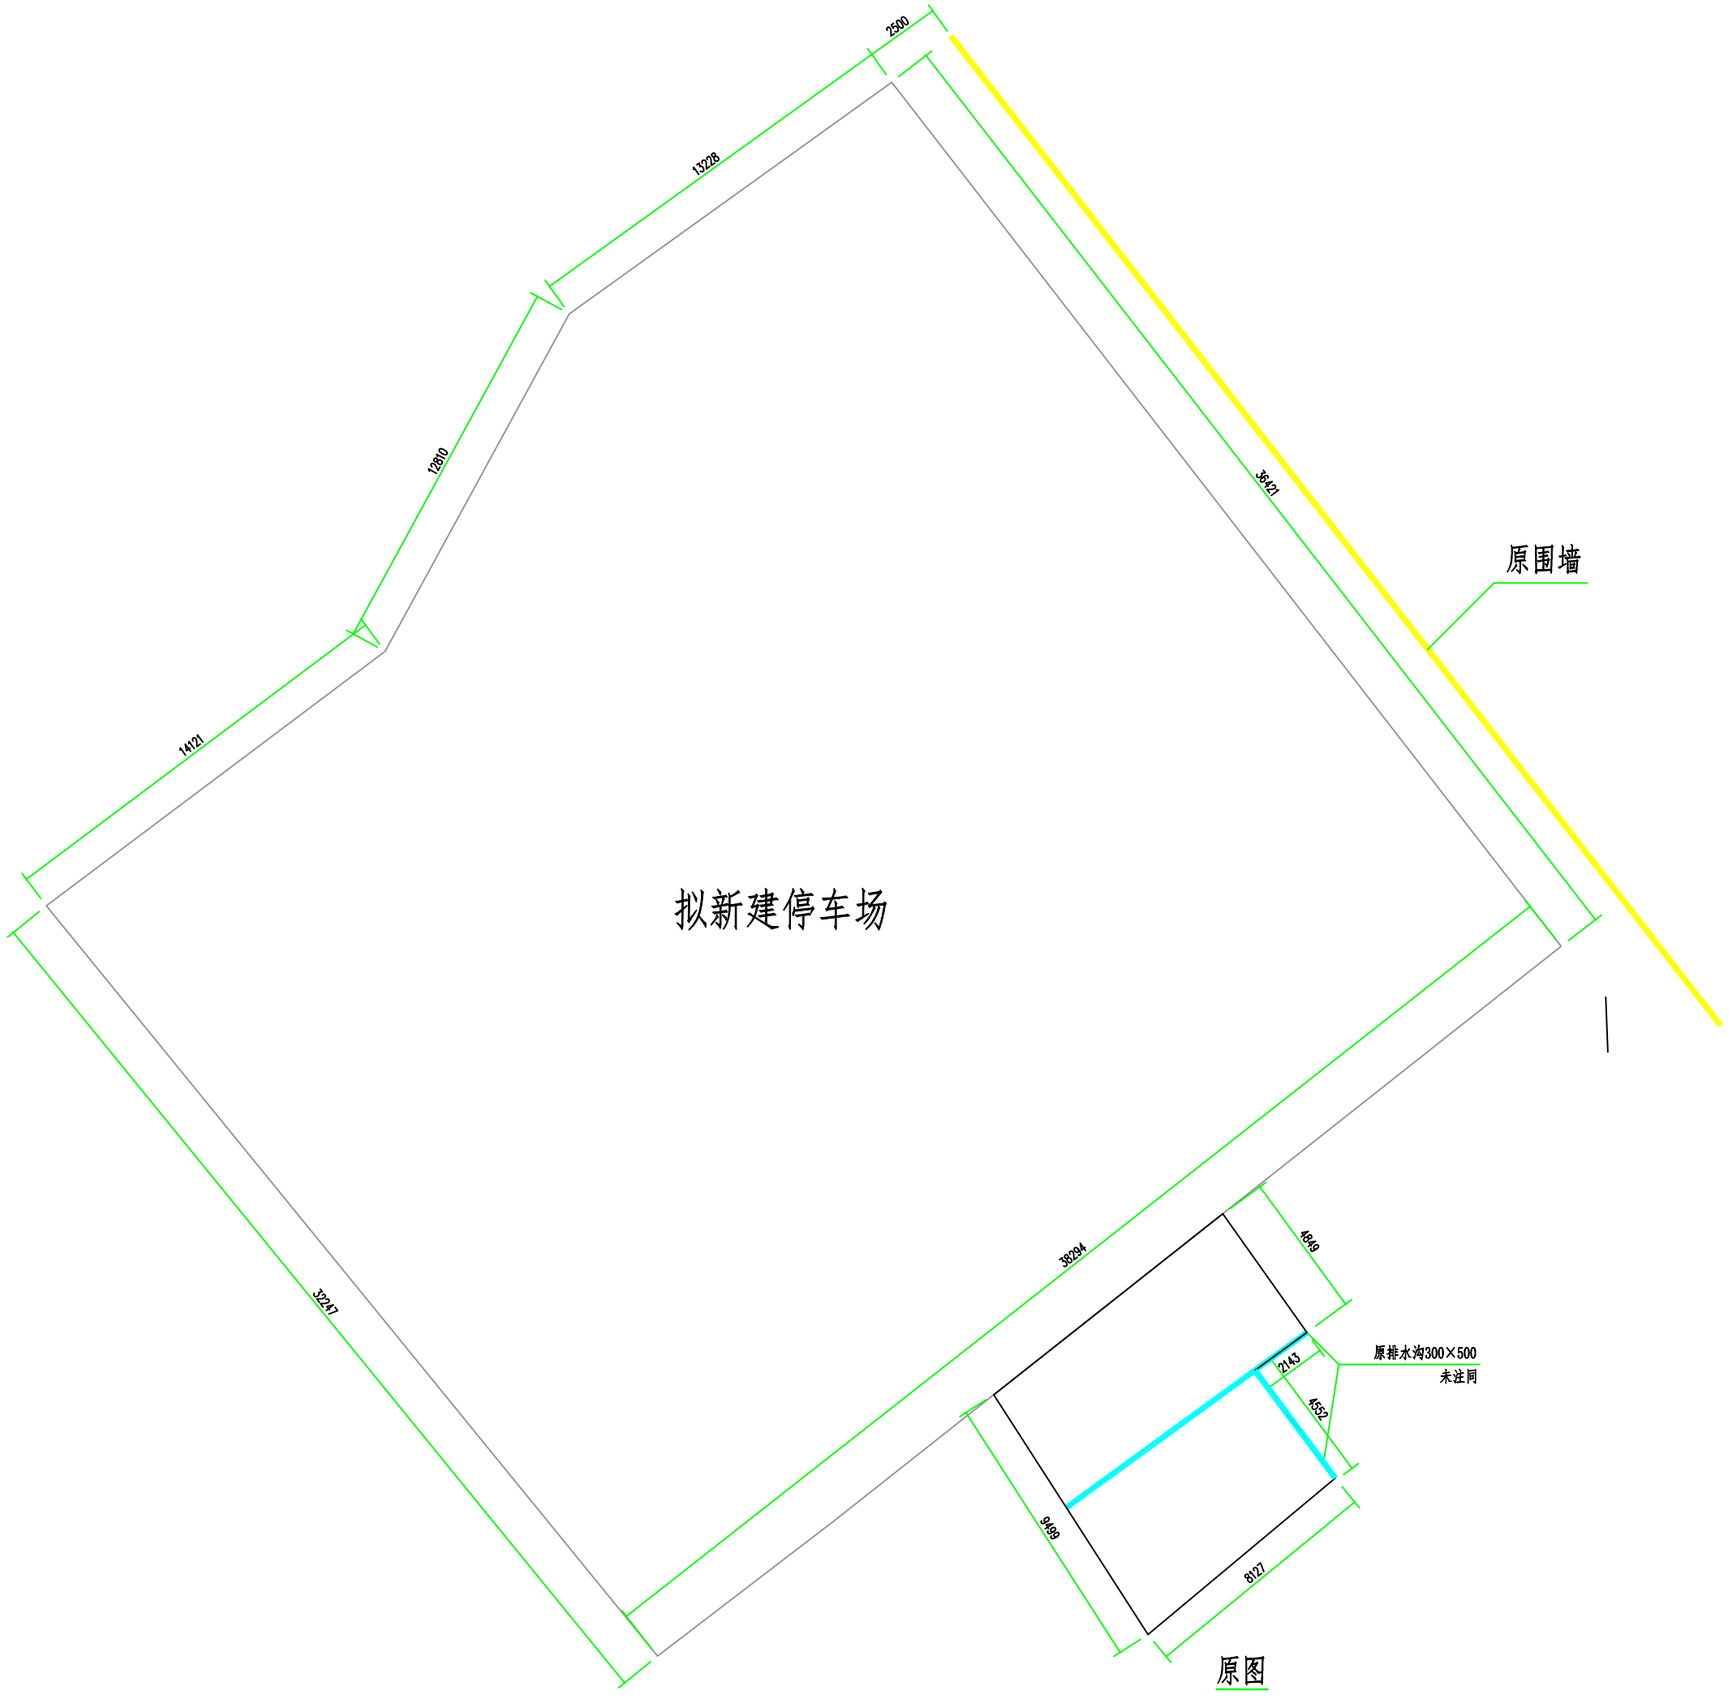

混凝土、水沟拆除1-1剖面图

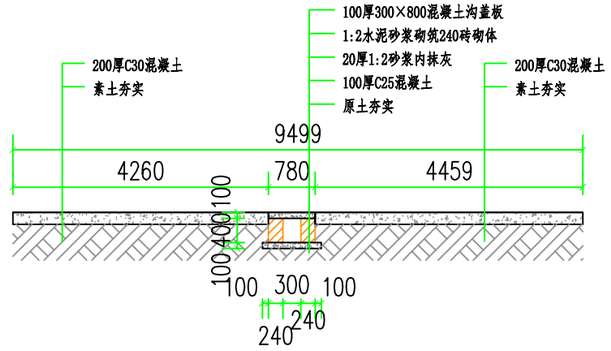

拆除图

说明：


1、此场地为原绿化种植区，现拟建货运车辆停车场。

2、原绿地内需砍伐清理灌木共10棵，直径300-400计8棵；直径200-300计2棵。


3、此绿地面积：1331.91㎡，土方开挖外运约900m³

4、200厚C30混凝土切割清理83.39m²。混凝土及土方外运约50m³


5、300×500排水沟拆除14.5m。

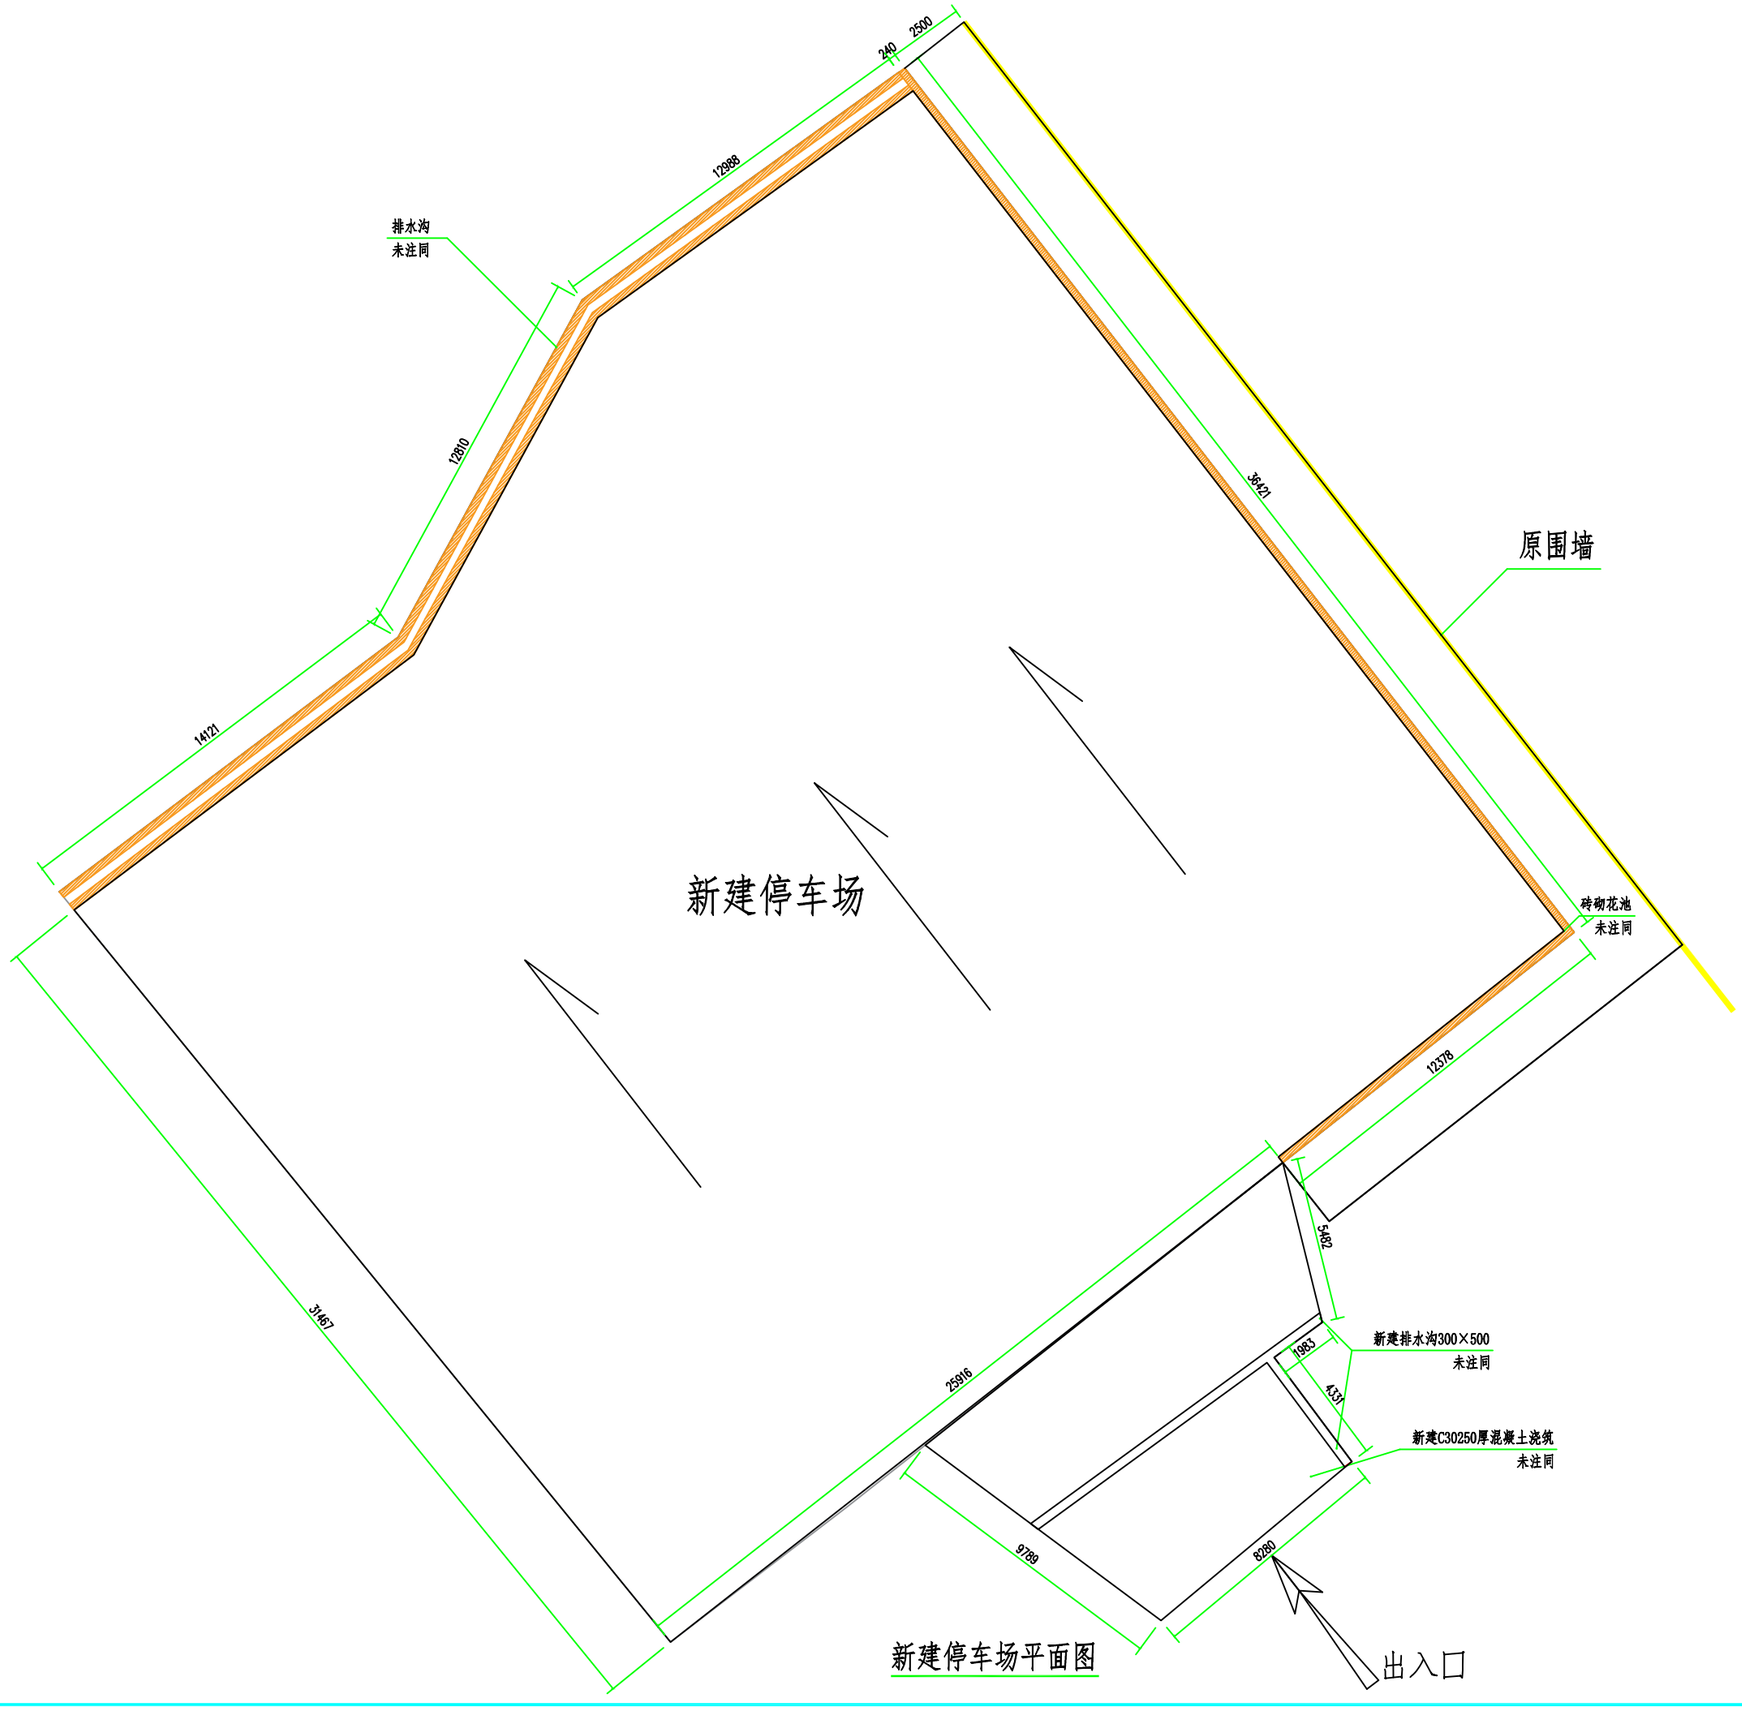
240
2500
12988
排水沟
未注同
17810
14121
36421
原围墙
新建停车场
砖砌花池
未注同
12378
5482
31467
25916
新建排水沟300×500
未注同
1983
4331
新建C30250厚混凝土浇筑
未注同
9789
8280
出入口


新建停车场平面图

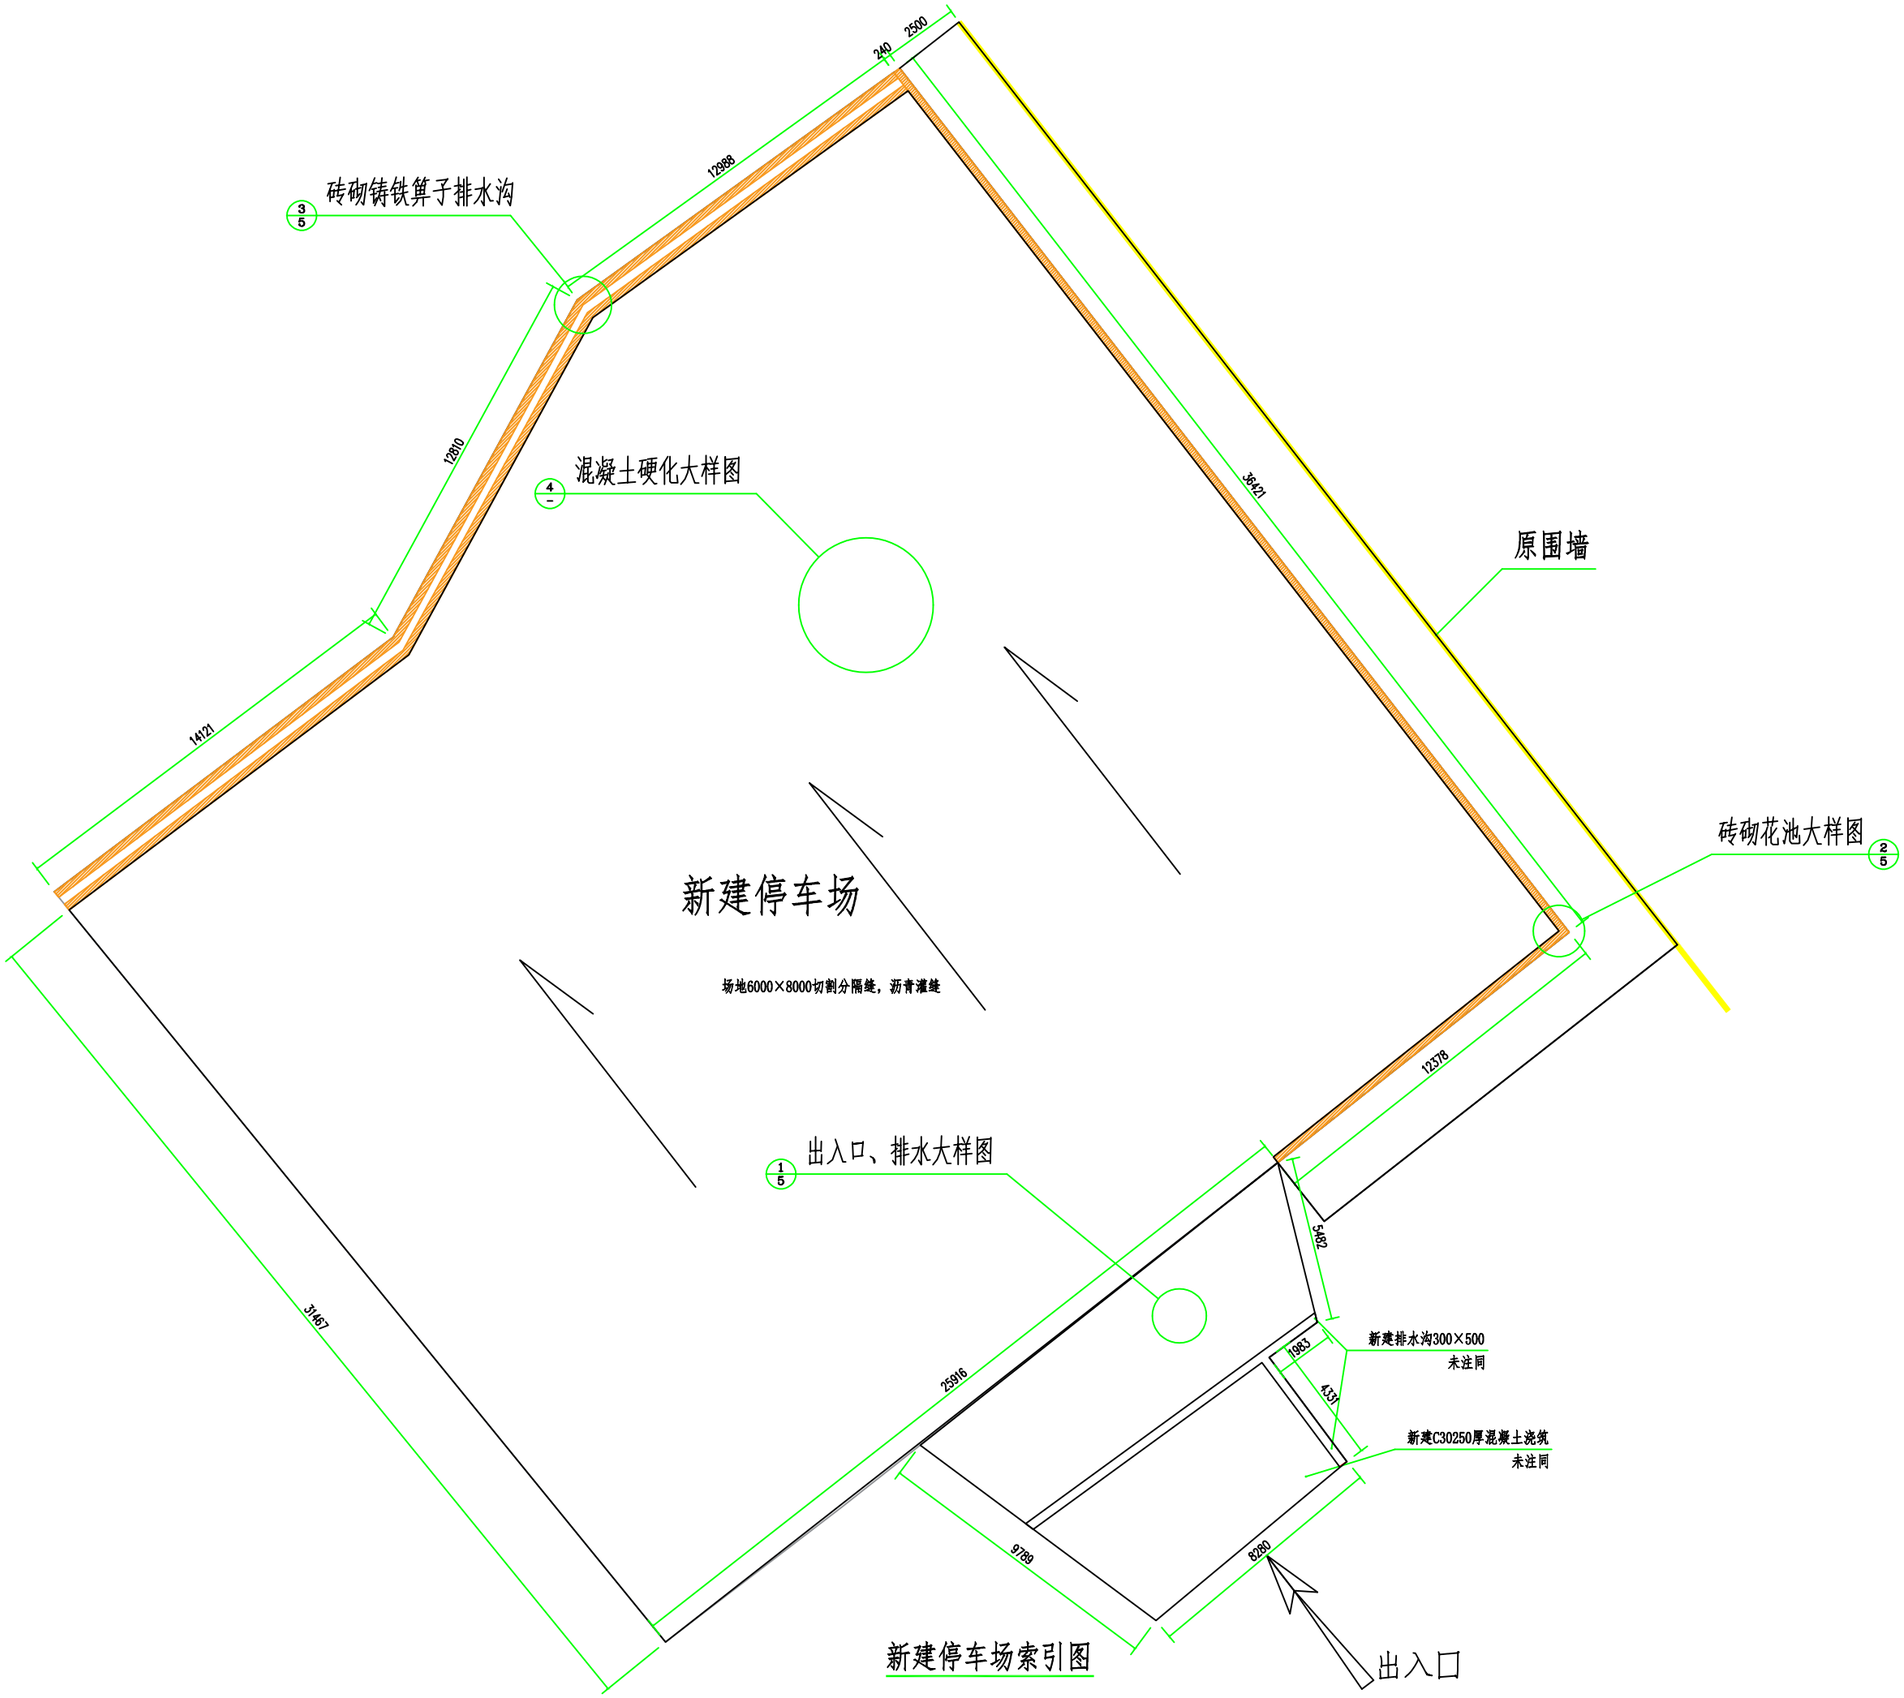
砖砌铸铁箅子排水沟
3
5
混凝土硬化大样图
4
—
原围墙
砖砌花池大样图
2
5
新建停车场
场地6000×8000切割分隔缝，沥青灌缝
出入口、排水大样图
1
5
新建排水沟300×500
未注同
新建C30250厚混凝土浇筑
未注同
出入口
240
2500
12988
12810
14121
36421
12378
5482
1983
4331
25916
31467
9789
8280


新建停车场索引图

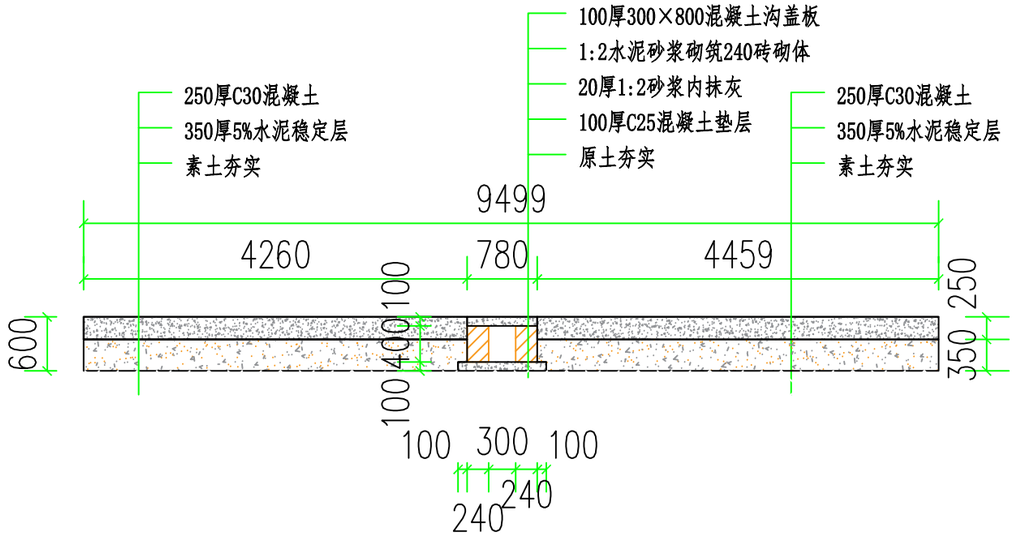


① 出入口大样图

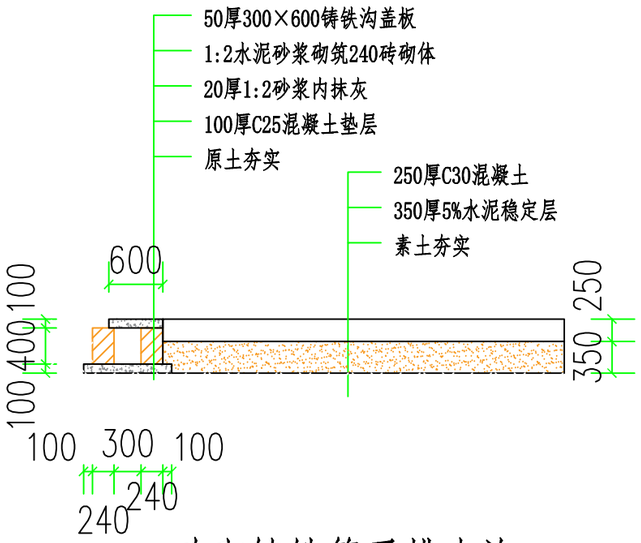

③ 砖砌铸铁箅子排水沟

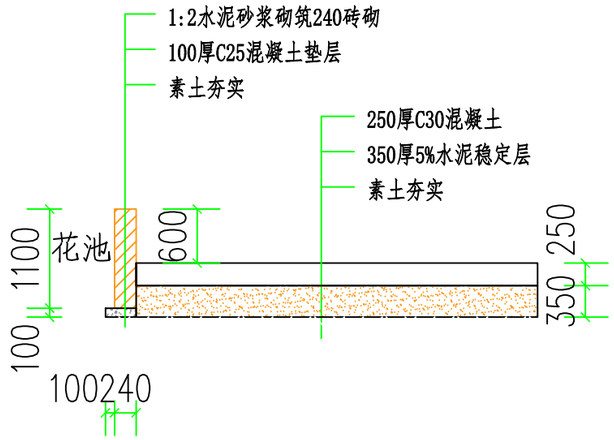

② 砖砌花池大样图

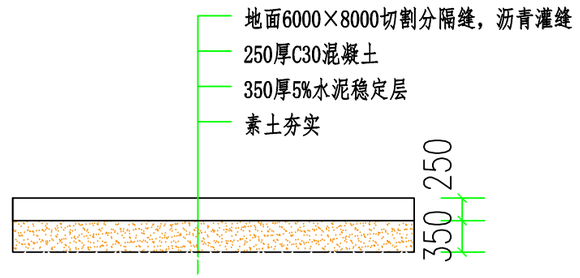

④ 混凝土硬化大样图