中撰工程设计有限公司

Zhongzhuan Engineering Design Co., Ltd

贵州省建设工程设计出图专用章
中撰工程设计有限公司
资质等级范围:建筑行业乙级;市政行业乙级;风景园林工程设计专项乙级;环境工程(物理污染防治工程)专项乙级;
资质证书编号:A352012538有效期至:2026年08月27日

中华人民共和国一级注册建筑师
姓 名: 张世界
注册号: 5201253-017
有效期: 至2026年03月

施 工 图 设 计

建设单位 CLIENT	和田地区农业技术推广中心/和田地区农产品质量安全检验检测中心	建筑级别 BUILDING TYPE	小型办公建筑	耐久年限 SERVICE YEARS	50年	结构类型 STRUCTURAL TYPE	框架结构	抗震设防烈度 ANTI-SEISMIC DEFENCES INTENSITY	7度	出图日期 DATE	2026年4月
项目名称 PROJECT	设施蔬菜综合服务智能化提升项目-农产品质量安全检验检测中心改造	合 同 号 CONTRACT No.	/	建设地段 BUILDING LOTS	和田市	总建筑面积 AREA	3999.58m²	地上建筑面积	3999.58m²	建筑层数 NUMBER OF STORIES	地上 4F
								地下建筑面积			地下
设计单位地址 ADDRESS	和田市人民路玉都国际广场金座七楼	证书等级 CERTIFICATED GRADE	建筑行业乙级、市政行业乙级、电力行业乙级、农林行业农业综合开发生态工程专业乙级	证书编号 CERTIFICATE NO.	A352012538	电话传真 TEL & FAX	155 9993 4999	邮政编码 POST CODE	848000	电子邮箱 E-mail	

建筑行业乙级、市政行业乙级、电力行业乙级
农林行业（农业综合开发生态工程）专业乙级
环境工程（物理污染防治工程）专项乙级
风景园林工程设计专项乙级
化工石化医药行业乙级
公路行业（公路）专业丙级
证书编号：A352012538

中撰工程设计有限公司

Zhongzhuan Engineering Design Co., Ltd

建设单位 Client	和田地区农业技术推广中心/和田地区农产品质量安全检验检测中心	工程编号 Project No.	/
工程名称 Project Name	设施蔬菜综合服务智能化提升项目-农产品质量安全检验检测中心改造	日 期 Date	2026年4月

本设计图纸未经规划部门同意和审图机构认可,不得用于现场施工，仅作为建设单位投资前估算工程造价的参考图。

法定代表人 ： 周礼

项目负责人 ： 张世界

建筑专业负责人 ： 张世界

结构专业负责人 ： 安跃汐

给排水专业负责人 ： 范超

暖通专业负责人 ： 王考考

电气专业负责人 ： 叶云琴

图 纸 目 录(Drawing List)

序号 S.N	图 号 Drawing No.	图纸名称 Drawing Title	图 幅 Size	备 注 Comments
01	建施01	建筑设计说明	A2+1/4	
02				
03				
图 纸 目 录(Drawing List)

序号 S.N	图 号 Drawing No.	图纸名称 Drawing Title	图 幅 Size	备 注 Comments

贵州省建设工程设计出图专用章
中 撰 工 程 设 计 有 限 公 司
资质等级范围:建筑行业乙级;市政行业乙级;风景园林工程设计专项乙级;环境工程(物理污染防治工程)专项乙级;
资质证书编号:A352012538有效期至:2026年08月27日

中华人民共和国一级注册建筑师
姓 名： 张 世 界
注册号： 5201253-017
有效期： 至2026年03月

装饰施工图设计说明一

一、原有工程概况:

1、工程名称: 设施蔬菜综合服务智能化提升项目—农产品质量安全检验检测中心改造

2、建设单位: 和田地区农业技术推广中心/和田地区农产品质量安全检验检测中心

3、建设地点: 和田市拉斯奎镇

4、建筑工程设计等级及建筑分类: 本建筑为三级、多层公共建筑;

5、建设规模、层数及建筑高度:

总建筑面积（ ㎡）		基底面积（㎡）	建筑层数（层）	建筑高度（m）	备注
地上	3999.58m²	945.35m²	4层	19.65	
地下	/m²	/m²	/层	/	
建筑高度：室外地面至项层屋面顶的高度；基底面积：建筑物首层外墙（包括保温层）轮廓线所占地面积；					

6、建筑、结构概况:耐火等级:二级:结构形式框架结构 主体设计使用年限为:50年。抗震设防烈度:7度(0.15g)屋面防水等级:二级

二、本次设计工程概况:

1、工程名称: 设施蔬菜综合服务智能化提升项目—农产品质量安全检验检测中心改造

2、建设地点: 和田县

3、建筑分类: 多层公共建筑。

4、建筑耐火等级: 二级

5、设计内容: 室内一层,三层墙面、地面、顶面翻新，水电维修

6、装修建筑面积为:1890.70平方米。

三、设计依据:

1、本工程装饰设计风格及使用功能均经甲方认可并同意。

2、由业主提供的经审图机构审查完毕的消防改造图纸。

3、《房屋建筑制图统一标准》GB/T50001-2017

4、《建筑结构荷载规范》GB50009-2012

5、《室内装饰工程手册(精)》中国建筑工业出版社

6、《室内设计资料集》中国建筑工业出版社6、

7、《建筑结构构造资料集》中国建筑工业出版社

8、《建筑用轻钢龙骨国家标准》GB/T11981-2008

9、《建筑内部装修设计防火规范》GB50222-2017

10、《民用建筑设计统一标准》GB50352-2019

11、《建筑设计防火规范》GB50016-2014(2018版)

12、《无障碍设计规范》GB/50763-2012

13、本工程室内设计施工工艺及验收程序严格按照《建筑装饰装修工程质量验收规范》 GB50210-2018规范执行

14、本工程施工中焊接工艺严格按《钢结构焊接规范》GB50661-2011执行

15、本工程环境控制部分严格按《民用建筑工程室内环境污染控制规范》 (GB50325-2020)执行

16、除本设计有特殊要求规定外，其他各种工艺、材料均按国家规定的最高标准。国 家或行业有关的设计规范、标准及工程建设标准强制性条文未提及的，参照国家或行业的 相关设计规范、标准及工程建设标准强制性条文执行；地方性规范、标准参照本工程所 在的地区颁布的地方性规范、标准。国家强制性条文和相关规范、规定在不断修改、更 新，设计施工一定要按最新版执行。若图纸中出现跟上述技术规范相违背的地方，须以 上级国家规范为准。

17、以及其他与本工程类型相应的规范规定。

四、施工说明:

1、总体说明:

1.1、本设计图纸中除特殊注明外，长度以“毫米”为单位，标高以“米”为单位。

1.2、工地管理人员及施工技术骨干应同设计人员对图纸和说明书作全面了解，对有特殊要求的施工部位应作重点记录，遇有不明之处，可与设计人员协商，但不得任意修 改原设计。

1.3、吊顶距楼板高度超过1.5米时，由施工单位根据现场情况吊顶内应做反向支撑 或钢架转换层。

1.4、图中所注尺寸以现场实际尺寸为准，不可度量图中尺寸作为施工依据。

1.5、本图所示为墙、柱等相对尺寸，具体尺寸以各空间相应尺寸为准。

1.6、灯饰参见图例表及顶面规划布置图；灯具型号参见灯具样品手册，以具体样品 为准。

1.7、图纸编号、物料编号参见相关图表所示；图中所注饰面材料名称参见装饰材料 表。

1.8、本工程做法除图纸具体要求的面层外，对结构层未具体要求时，应参见《建筑 构造通用02J图集》和高级装饰工程施工做法，严格遵守国家现行的及当地现行的有关质量验收标准规范的要求，并按就高不就低的原则。

1.9、建筑装饰装修工程施工中，严禁违反设计文件擅自改动建筑主体、承重结构或 主要使用功能；严禁未经设计确认和有关部门批准擅自拆改水、暖、电、燃气、通讯等 配套设施。

1.10、施工单位应遵守有关环境保护的法律法规，并应采取有效措施控制施工现场的各种粉尘、废气、废弃物、噪声振动等对周围环境造成的污染和危害。

2、施工工序必须符合《建筑装饰装修工程质量验收规范》要求；说明、图示中未提 及说明均以相比严格的规范标准为依据。

3、有关装饰施工质量要求:

3.1、基层做法:

3.1.1、骨架结构质量控制:

3.1.1.1、安装龙骨的基体质量，应符合国家标准之规定。

3.1.1.2、根据设计图检查骨架的位置尺寸和形状尺寸正确与否。

3.1.1.3、主龙骨吊点间距，应按设计推荐系列选择，中间部分应起拱，金属龙骨起拱高度应不小于房间短向跨度的1/200，主龙骨安装后应及时校正其位置和标高。

3.1.1.4、次龙骨应紧贴主龙骨安装。当用自攻螺钉安装板材时，板材的接缝处， 必须安装在宽度不小于40mm的次龙骨上。

3.1.1.5、全面校正主、次龙骨的位置及水平度。连接件应错位安装，主龙骨应 目 测无明显弯曲，通长次龙骨连接处的对接错位偏差不得超过2mm。

3.1.2、天花工程:

3.1.2.1、安装灯具、风口的附加龙骨，应按规范要求进行组装，铝扣板、2.5m 厚 白色微孔铝单板或其它金属天花、应由专业厂家提供深化构造图纸。

3.1.2.2、对安装完毕的轻钢龙骨架，要检查对接和连接处的牢固性，不得有虚 接、 虚焊现象。

3.1.2.3、50系列轻钢龙骨石膏板吊顶，主龙骨吊杆间距不大于1000mm，次龙骨 间 距为400mm，横撑龙骨间距不大于800mm。

3.1.2.4、卫生间及湿区吊顶选用轻钢龙骨、防水石膏板，防水无机涂料饰面。

3.1.2.5、图中所标各层吊顶标高相对于各层装修完成的相对标高（通常以楼面。石材或硬质铺装完成地面算起），并不是绝对建筑楼层标高。装修设计之天花高度已虑各种管道安装后之可能条件，但如在施工过程中发现与其它专业设计发生矛盾，应首先 考虑更改管道，保证天花高度，如确无法解决，应与设计师协商处理。

3.3、墙面工程:

3.3.1、卫生间及有水区域墙面基层按相应空间的使用要求作防水（防水层的做法 1.5mm厚聚氨酯防水层）层处理，墙面处上翻450mm高的防水涂料，以防积水渗透墙面返 潮；如卫生间有淋浴或淋 浴间应将防水做到1800mm以上或通顶。

3.3.2、干区原墙面基层墙体处理：基层墙体的脱模剂、油污、灰尘必须清理干净 ，凸出部位及墙面毛刺应剔除，并用水清洗干净；对旧墙的基层面、风化、脱落部分应剔除并修补，然后进行整体批平处理；无论新基层或是改造基层墙面，平整度都应符合技术要求，如不能满足工艺规范要求，待修整符合要求后，再进行二层装修施工。

3.4、地面工程:

3.4.1、大理石、地砖等地面工程参照规范严格执行。

3.4.2、大理石及地砖铺贴采用30~40mm厚1:3水泥砂浆干铺。地面没有标高的,为 大面整体找平；有标高的，均为相对于本空间大面地面的高度。发生高度不同现象时，依据施工实际情况，适当调整垫层厚度。

3.4.3、凡有给排水设备或水浸入地面，均做防水处理，除特别注明外饰面按5‰坡度向地漏方向找拔，地面低于大面地面10~15mm，面材做防滑处理。

3.4.4、木地板地面铺装前需先做C15细石混凝土找平压光，铺防潮垫，然后铺装卡扣实木地板，墙面安装木地板配套踢脚线。

3.4.5、面层材料同地面材质图，图中地面标高±0.000（通常以楼面石材或硬质铺装完成地面），标高相对于各层装修完成的相对标高，并不是绝对建筑楼层标高。

3.4.6、施工承包商根据图示地面材料，供应商说明书及现有规范进行施工。

3.4.7、不同材质交接处除特别说明的外，要求装饰完成面高度一致；除特殊说明外，柔性材料地面需设好基层，基层与相交瓷砖，石材地面完成面预留高差。

3.5、涂料施工质量控制:

3.5.1、涂料施工的基体或基层应干燥。

3.5.2、涂抹的腻子应坚实牢固，不得有起皮、裂缝等缺陷，刮腻子遍数不得少于3 遍。

3.5.3、浆膜干燥前应防止尘土沾污和热空气的侵袭。

3.5.4、涂料施工等用的腻子品种应与所刷涂料相应，其配合比应符合要求。

3.5.5、涂漆前板面清扫干净，刷三遍成活。

3.5.6、墙面与柱面缺棱角部位用水泥混合砂浆修补整齐，不能用大白纤维素腻子或 其他低强度腻子。

3.5.7、混凝土顶墙面刷透明防尘或乳胶漆，需将混凝土面打磨平整，方可涂刷。

3.6、凡装修施工质量控制未提及处，均按装饰工程质量验收规范要求执行；工程质量 验收标准按国家颁发的装饰工程验收规范执行。

五、防火设计依据及原则:

1、依据规范:

1.1、《建筑设计防火规范》GB50016-2018

1.2、《建筑装修防火设计材料手册》中国计划出版

1.3、《建筑内部装修设计防火规范》GB50222-2017

2、说明:

2.1、本工程设计遵循原建筑设计的防火分区、防烟分区、人员疏散等各项防火措施。 原建筑消防设计原则上装修不做调整，由于现场实际情况、空间重新分隔等因素，部分消防 点位根据原消防设计做微调或增加，已满足消防要求，改动部分需提交原建筑消防设计单 位审核确认后方可施工。

2.2、装饰品（如窗帘、门帘、遮阳帘、幔帐）应为不可燃物或难燃物，并应满足《建 筑内部装修设计防火规范》要求。

2.3、胶合板、木龙骨均应做防火防腐处理，需符合规范要求防火等级及承压能力。

2.4、室内装修选材符合国家现行有关标准，根据消防部门关于建筑室内装饰木材，造 型部分背面刷三遍防火涂料，做法工序应符合消防局认可的程序，天花装饰木材均经过防 火处理达到防火标准。

中撰工程设计有限公司
Zhongzhuan Engineering Design Co., Ltd

工程设计证书编号: A352012538
联系电话:梁 荣 15599934999

贵州省建设工程设计出图专用章
中撰工程设计有限公司
资质等级范围:建筑行业乙级;市政行业乙级;风景园林工程设计专项乙级;环境工程(物理污染防治工程)专项乙级;
资质证书编号:A352012538有效期至:2026年08月27日

注册执业章
REGISTERED PRACTICE SIGNET
注册证书编号: 20245200669 REGISTRATION CERTIFICATE NO.
注册证书编号: 5220125301017 REGISTRATION CERTIFICATE NO.

中华人民共和国一级注册建筑师
姓名: 张世界
注册执业证书编号: 5220125301017
有效期: 至2026年03月

建设单位: CLIENT
和田地区农业技术推广中心/和田地区农产品质量安全检验检测中心

工程名称: PROJECT
设施蔬菜综合服务智能化提升项目

子项名称: SUB ITEM
农产品质量安全检验检测中心改造

设计号: XXXXXXXXXXXX PROJECT NO.

图 名: DWG. TITLE
装饰施工图设计说明一

审 定 APPROVED BY	黄仟均	
项目负责人 PROJECT LEADER	张世界	
专业负责人 SUBJ ENGINEER	张世界	
审 核 VERIFIED BY	李连军	
校 对 CHECKED BY	赵晓萌	
设计&制图 DESIGNED BY	毕永奇	

日 期: 2026-04 DATE
图 别: 建施 DWG. TYPE
比 例: 1:100 SCALE
图 号: 建施-01 DWG. NO.
版本号: 第一版 VERSION

说 明: DIRECTIONS

1、本图版权为本设计院拥有，任何人士如未获允许不得翻印任何部分。
2、所有尺寸均以标注为准，图上自行量取无效。
3、本图需加盖本设计院工程设计出图专用章及注册章方有效。
4、本套图纸需经国家有关部门批准方可施工。

装饰施工图设计说明二

2.5、地面如采用地毯、木地板，必须经防火处理，达B1级，墙面木饰面基层应选用防火等级为B1级或以上的阻燃板材，墙面织物硬包采用不低于B1级装饰材料，顶面应选用A级装饰材料。

2.6、本工程在每一防火分区均应布有消防喷淋、温感、烟感、安全疏散标志等消防设施(建筑类别为高层的建筑)，所有基层木材均应满足防火要求，表面三度防火涂料，防火涂料产品符合消防部门验收要求。

2.7、所有的建筑变形缝内均采用(A级)不燃材料严密填实。

2.8、所有建筑墙面上开洞、开孔后均采用(A级)不燃材料严密填实。

2.9、当照明灯具开关插座等电气设施高温部位靠近木制品或其他非A级燃烧性能材料时，应采取隔热、散热等防火保护措施；灯饰使用材料的防火等级不应低于B1级。

2.10、尽量采用不燃、难燃材料减少织物及木做面积，既要保证空间的装饰效果同时也保证使用安全性，对于必不可少的木饰面，木龙骨及各种织物按规范进行防火阻燃处理以降低可燃机会及燃烧系数。严格遵循建筑内部装修设计防火规范“预防为主，防消结合”的原则，在选材上依据规范建筑内部各部位装修材料的燃烧性能等级严格执行。

六、其他注意事项：

1、承担本装饰工程的施工企业应具备相应的资质，有相应有效的质量管理体系。施工单位应按审批的施工组织设计及专项施工方案施工，并对施工全过程实行质量控制。

2、应严格按图施工，未经设计许可，施工中不可随意修改设计。施工中如发现图纸不详时，应及时与设计单位沟通。

3、施工单位现场深化设计时，对原设计的变更或补充，均需得到设计师签字认可，必要时需要建设方和监理方的书面认可。

七、装修材料防火等级及环境污染要求：

1.装修材料按其燃烧性能分为4级等级

等级	装修材料燃烧性能
A	不燃性
B1	难燃性
B2	可燃性
B3	易燃性

2、民用建筑室内环境污染物浓度限量

污染物	Ⅱ类民用建筑工程
氡（Bq/m3）	≤150
甲醛（mg/m3）	≤0.08
苯（mg/m3）	≤0.09
氨（mg/m3）	≤0.20
甲苯（mg/m3）	≤0.20
二甲苯（mg/m3）	≤0.20
TVOC（mg/m3）	≤0.50

第七项装修改造内容

7.1地楼面工程：

7.1.1拆除墙体基座出现的水泥地楼面修复成附近地楼面一致，表面高差低于1mm；

7.1.2卫生间蹲位局部太高室内地楼面200mm；

7.2墙体工程

7.2.1拆除部分原有200厚均质加气块墙体，具体位置详见拆墙平面图,一层拆墙长度：18.9m，三层拆墙长度：31.6m,共计：50.5m,墙体高度约为4.40m；

7.2.2新建240厚烧结页岩砖墙体，墙体砌筑到梁板底，高度约为4.40m，具体位置新建砌墙平面图；

7.2.3新建150厚轻钢龙骨石膏板墙体，墙体砌筑到梁板底，高度约为4.40m，具体位置详见砌墙平面图；

7.2.4新建轻钢龙骨石膏板与钢化玻璃组合墙，底部900高部分为150厚轻钢龙骨石膏板墙体，900到3300高为钢化玻璃隔墙，石膏板墙与玻璃墙之间设一层50厚200宽白色大理石台面，具体位置详见砌墙平面图；

7.2.5卫生间新建墙体表面2.00m以下为陶瓷墙砖防水墙面，做法为：新22J01-D-48-内面砖-01（板，水）；

7.2.6卫生间新建墙体表面2.00m以上，组合墙0.90m以下及其余新建石膏板隔墙表面做法为：无机涂料，做法为：新22J01-D-13-内涂-01（板）；

7.2.7所有走廊墙面0.90m以下新增面砖，做法名称：陶瓷墙砖防水墙面，做法为新22J01-D-46-内面砖-01（块）；

7.2.8新建240厚烧结页岩砖墙体表面为无机涂料，做法为：新22J01-D-11-内涂-01（砖）；

7.3门窗工程：

7.3.1拆除部分原有门，并封住，墙面恢复为附近墙体表面一致；

7.3.2新增门窗具体位置详见拆墙平面图；

7.4天花吊顶工程：

7.4.1卫生间保留原有铝扣板天花板，拆除多余天花板，并修复拆砌墙后出现的出现破损部分；

7.4.2走廊保留原有矿棉板天花板，并检查修复披村部分；

7.4.3办公室，档案室等房间采用矿棉吸声板不上人吊顶，做法为新22J01-E-17-矿板顶-07（声），净高为3.3m；

7.4.4试验区所有房间及厨房采用铝合金方板（嵌入式），做法为新22J01-E-24-金属顶-06，净高为3.3m，选用不穿孔方板；

7.5踢脚线

7.5.1所有新建未贴面砖墙体底部采用踢脚线，做法为新22J01-D-68-面砖踢-01（块），高为100mm；

中撰工程设计有限公司
Zhongzhuan Engineering Design Co., Ltd

工程设计证书编号：A352012538

联系电话:梁 荣 15599934999

贵州省建设工程设计出图专用章
中撰工程设计有限公司
资质等级范围:建筑行业乙级;市政行业乙级;风景园林工程设计专项乙级;环境工程(物理污染防治工程)专项乙级;
资质证书编号:A352012538有效期至:2026年08月27日

注册建筑师执业章
REGISTERED PRACTICE SIGNET

注册证书编号： 20245200669 REGISTRATION CERTIFICATE NO.

中华人民共和国一级注册建筑师
名： 张世界
注册证书编号：5201253011
有效期： 至2026年03月

建 设 单 位： CLIENT
沛晴县农业技术推广中心质量安全检验检测中心

工程名称： PROJECT
设施蔬菜综合服务智能化提升项目

子项名称： SUB ITEM
农产品质量安全检验检测中心改造

设计号： XXXXXXXXXXXX PROJECT NO.

图 名： DWG. TITLE
装饰施工图设计说明二

审 定 APPROVED BY	黄仟均	
项目负责人 PROJECT LEADER	张世界	
专业负责人 SUBJ ENGINEER	张世界	
审 核 VERIFIED BY	李连军	
校 对 CHECKED BY	赵晓萌	
设计&制图 DESIGNED BY	毕永奇	

日 期： 2026-04 DATE　　图 别： 建施 DWG. TYPE

比 例： 1:100 SCALE　　图 号： 建施-02 DWG. NO.

版本号： 第一版 VERSION

说 明： DIRECTIONS

1、本图版权为本设计院拥有，任何人士如未获允许不得翻印任何部分。

2、所有尺寸均以标注为准，图上自行量取无效。

3、本图需加盖本设计院工程设计出图专用章及注册章方有效。

4、本套图纸需经国家有关部门批准方可施工。

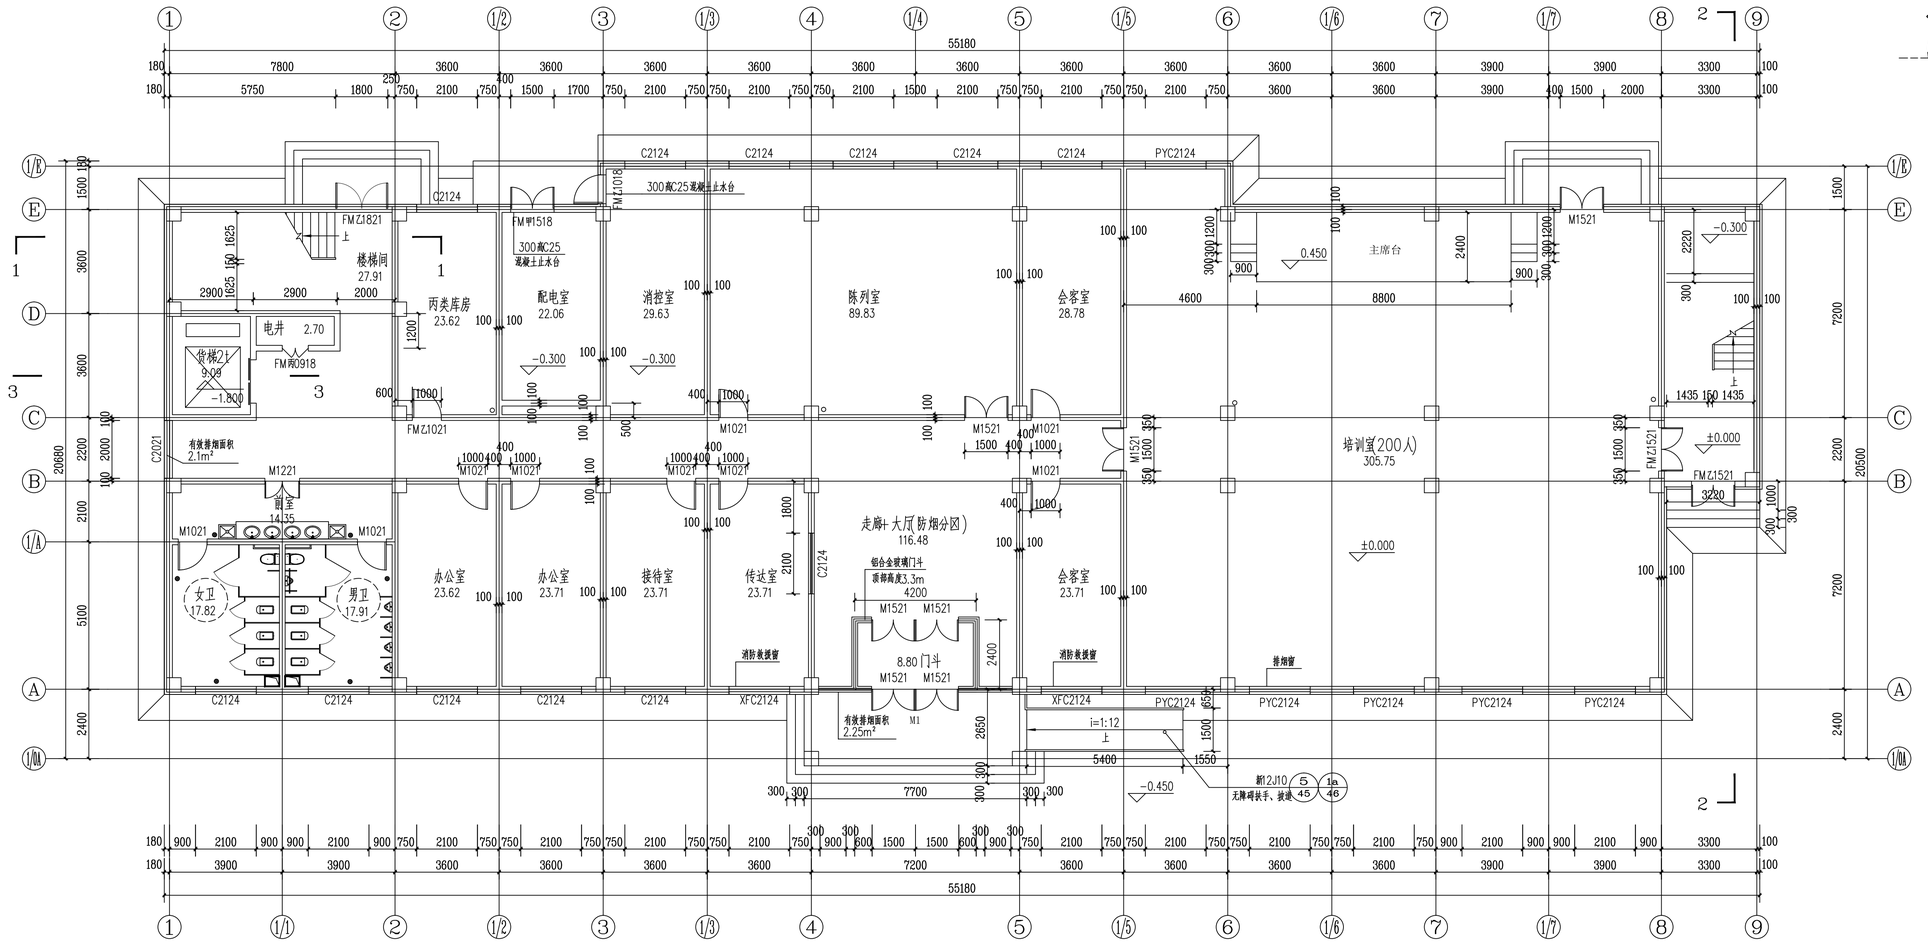

一层原始平面图 1:100

本层建筑面积为945.35平方米
总建筑面积为3999.58平方米

中撰工程设计有限公司
Zhongzhuan Engineering Design Co., Ltd

工程设计证书编号: A352012538
联系电话:梁 荣 15599934999

贵州省建设工程设计出图专用章
中撰工程设计有限公司
贵州省建设工程设计出图专用章为中撰工程设计有限公司(建筑专项乙级;市政专项乙级;环境卫生工程(垃圾处理)专项乙级;风景园林工程设计专项乙级)专用章
设计证书编号:A352012538有效至:2026年08月27日

注册证书编号: 202452000691
建设单位: 名: 张世界
注册号:5201253-017
有效期:至2026年03月

工程名称:
设施蔬菜综合服务智能化提升项目

子项名称:
农产品质量安全检验检测中心改造

设计号: XXXXXXXXXXX

图 名:
一层原始平面图

审 定 APPROVED BY	黄仟均	
项目负责人 PROJECT LEADER	张世界	
专业负责人 SUBJ ENGINEER	张世界	
审 核 VERIFIED BY	李连军	
校 对 CHECKED BY	赵晓萌	
设计&制图 DESIGNED BY	毕永奇	

日 期: 2026-04
比 例: 1:100
图 别: 建施
图 号: 建施-03
版本号: 第一版

说 明:
1、本图版权为本设计院拥有,任何人士如未获允许不得翻印任何部分。
2、所有尺寸均以标注为准,图上自行量取无效。
3、本图需加盖本设计院工程设计出图专用章及注册章方有效。
4、本套图纸需经国家有关部门批准方可施工。

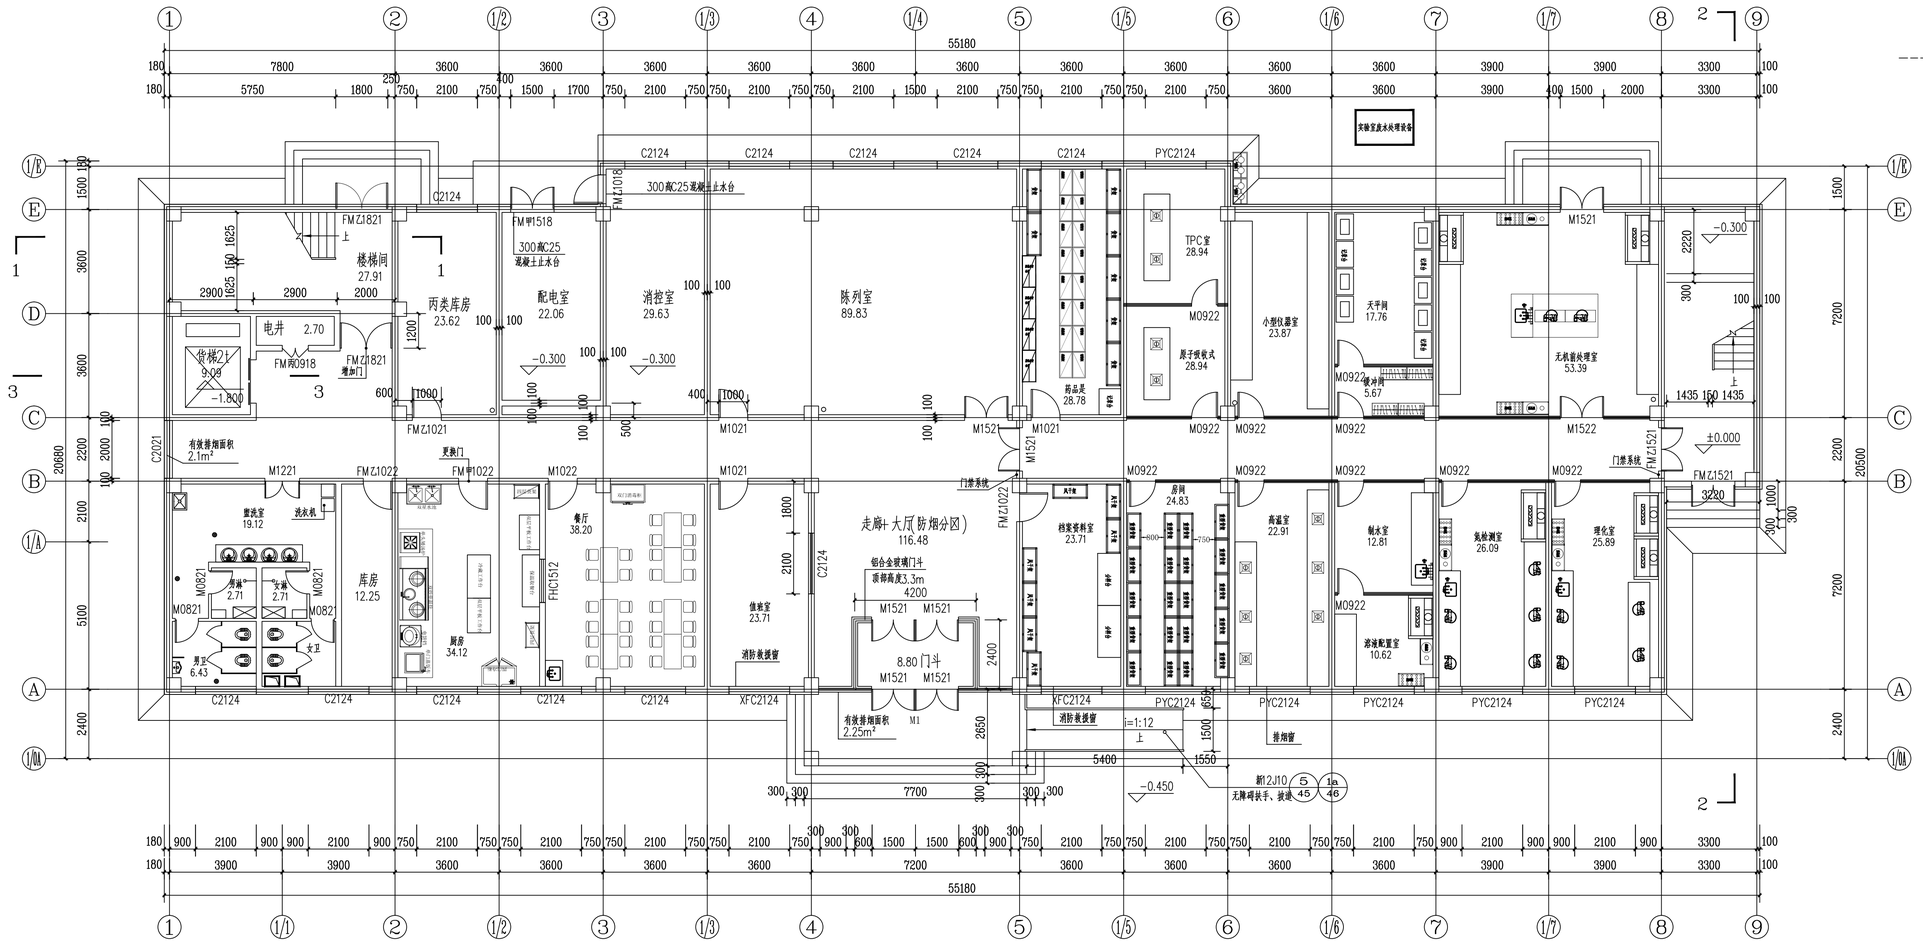
55180
7800
3600
3600
3600
3600
3600
3600
3600
3600
3600
3600
3600
3900
3900
3300
100
5750
1800
250
750
2100
750
400
1500
1700
750
2100
750
750
2100
750
750
2100
1500
2100
750
750
2100
750
750
2100
750
3600
3600
3900
400
1500
2000
3300
100
1/E
E
D
C
B
1/A
A
1/AA
1
1/1
2
1/2
3
1/3
4
1/4
5
1/5
6
1/6
7
1/7
8
9
C2124
C2124
C2124
C2124
C2124
PYC2124
300高C25混凝土止水台
FMZ1018
FMZ1821
上
楼梯间
27.91
FM甲1518
300高C25
混凝土止水台
丙类库房
23.62
配电室
22.06
消控室
29.63
陈列室
89.83
TPC室
28.94
M0922
原子吸收式
28.94
药品灵
28.78
小型仪器室
23.87
天平间
17.76
M0922
缓冲间
5.67
M1521
无机前处理室
53.39
实验室废水处理设备
M1522
-0.300
2220
300
100
100
1435
150
1435
±0.000
FMZ1521
门禁系统
3220
1500
7200
2200
20500
7200
2400
1625
150
1625
2900
2900
2000
1200
100
100
-0.300
100
100
-0.300
电井
2.70
坡梯21
9.09
-1.800
FMF0918
FMZ1821
增加门
600
T090
FMZ1021
更衣门
M1021
M1521
M1021
M0922
M0922
M0922

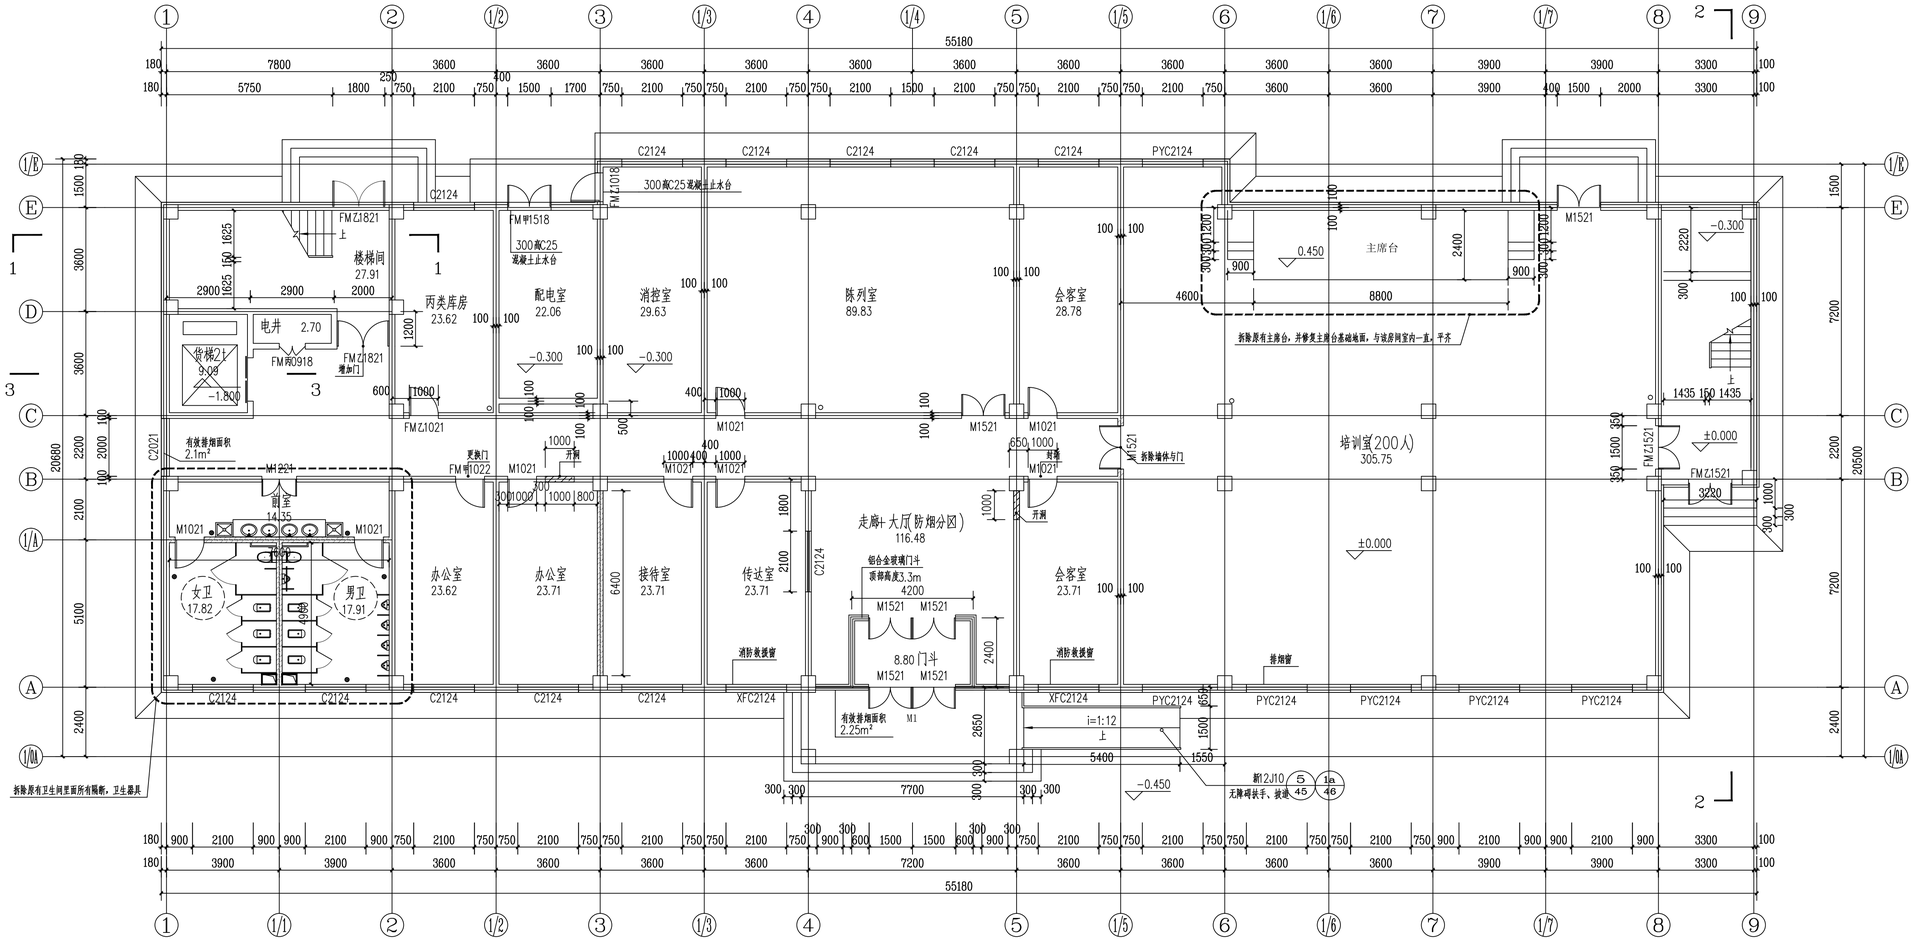

一层拆墙平面图 1:100

拆除的墙体

中撰工程设计有限公司

Zhongzhuan Engineering Design Co., Ltd

工程设计证书编号: A352012538

联系电话:梁 荣 15599934999

贵州省建设工程设计出图专用章

中撰工程设计有限公司

资质证书编号:A352012538有效期至:2026年08月27日

中华人民共和国一级注册建筑师

姓名: 张世界

注册号: 5201253-017

有效期: 至2026年03月

工程名称: 设施蔬菜综合服务智能化提升项目

子项名称: 农产品质量安全检验检测中心改造

设计号: XXXXXXXXXXXX

图名: 一层原始平面图

审定 APPROVED BY	黄仟均	黄仟均
项目负责人 PROJECT LEADER	张世界	张世界
专业负责人 SUBJ ENGINEER	张世界	张世界
审核 VERIFIED BY	李连军	李连军
校对 CHECKED BY	赵晓萌	赵晓萌
设计&制图 DESIGNED BY	毕永奇	毕永奇

日期: 2026-04 DATE 图别: 建施 DWG. TYPE

比例: 1:100 SCALE 图号: 建施-05 DWG. NO.

版本号: 第一版 VERSION

说明:

1、本图版权为本设计院拥有，任何人士如未获允许不得翻印任何部分。

2、所有尺寸均以标注为准，图上自行量取无效。

3、本图需加盖本设计院工程设计出图专用章及注册章方有效。

4、本套图纸需经国家有关部门批准方可施工。

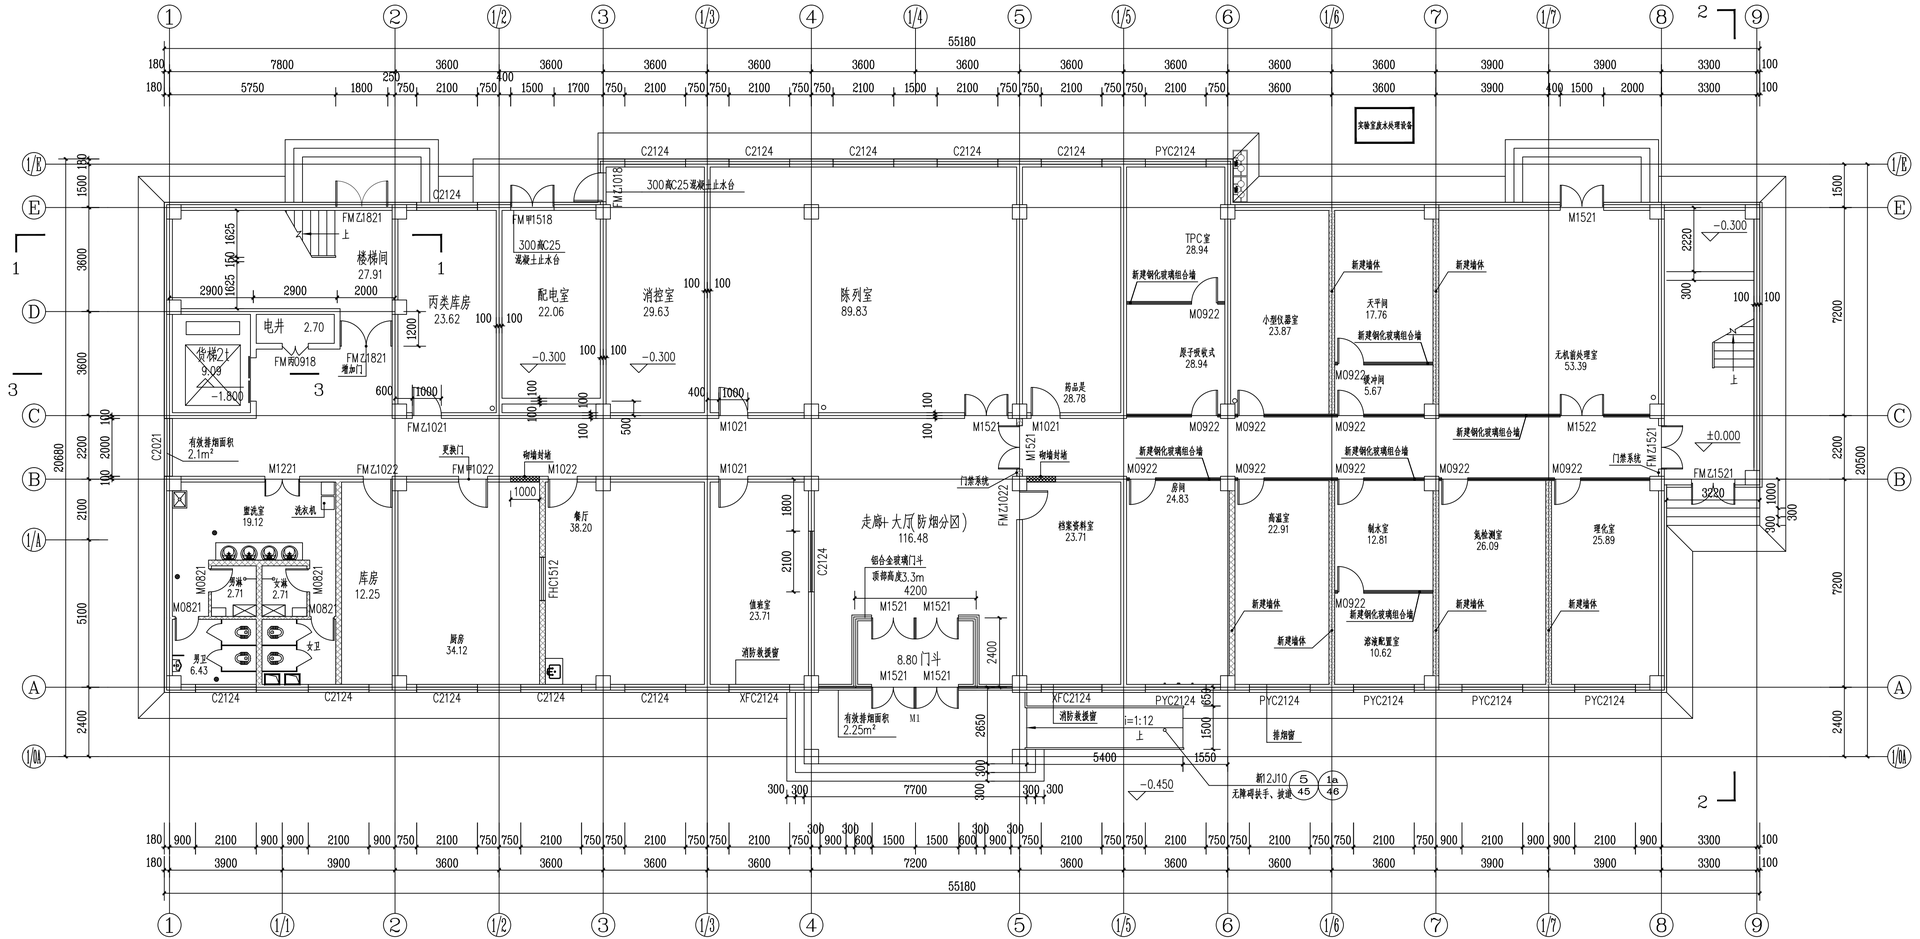

一层砌墙平面图 1:100

新建墙体

中撰工程设计有限公司

Zhongzhuan Engineering Design Co., Ltd

工程设计证书编号: A352012538

联系电话:梁 荣 15599934999

贵州省建设工程设计出图专用章

中撰工程设计有限公司

资质等级范围:建设行业乙级、市政行业乙级、风景园林工程设计专项乙级;环境工程(噪声与振动工程)专项乙级;

资质证书编号:A352012538有效期至:2026年08月27日

注册证书编号: 20245200669 REGISTRATION CERTIFICATE NO.

注册证书编号: 20245200669 REGISTRATION CERTIFICATE NO.

建设单位: CLIENT

工程名称: DWG. TITLE

设施蔬菜综合服务智能化提升项目

子项名称: SUB ITEM

农产品质量安全检验检测中心改造

设计号: XXXXXXXXXXXX PROJECT NO.

图 名: DWG. TITLE

一层改造平面图

审 定 APPROVED BY	黄 仟 均	黄仟均
项目负责人 PROJECT LEADER	张 世 界	张世界
专业负责人 SUBJ ENGINEER	张 世 界	张世界
审 核 VERIFIED BY	李 连 军	李连军
校 对 CHECKED BY	赵 晓 萌	赵晓萌
设计&制图 DESIGNED BY	毕 永 奇	毕永奇

日 期: 2026-04 DATE 图 别: 建施 DWG. TYPE

比 例: 1:100 SCALE 图 号: 建施-06 DWG. NO.

版本号: 第一版 VERSION

说 明: DIRECTIONS

1、本图版权为本设计院拥有，任何人士如未获允许不得翻印任何部分。

2、所有尺寸均以标注为准，图上自行量取无效。

3、本图需加盖本设计院工程设计出图专用章及注册章方有效。

4、本套图纸需经国家有关部门批准方可施工。

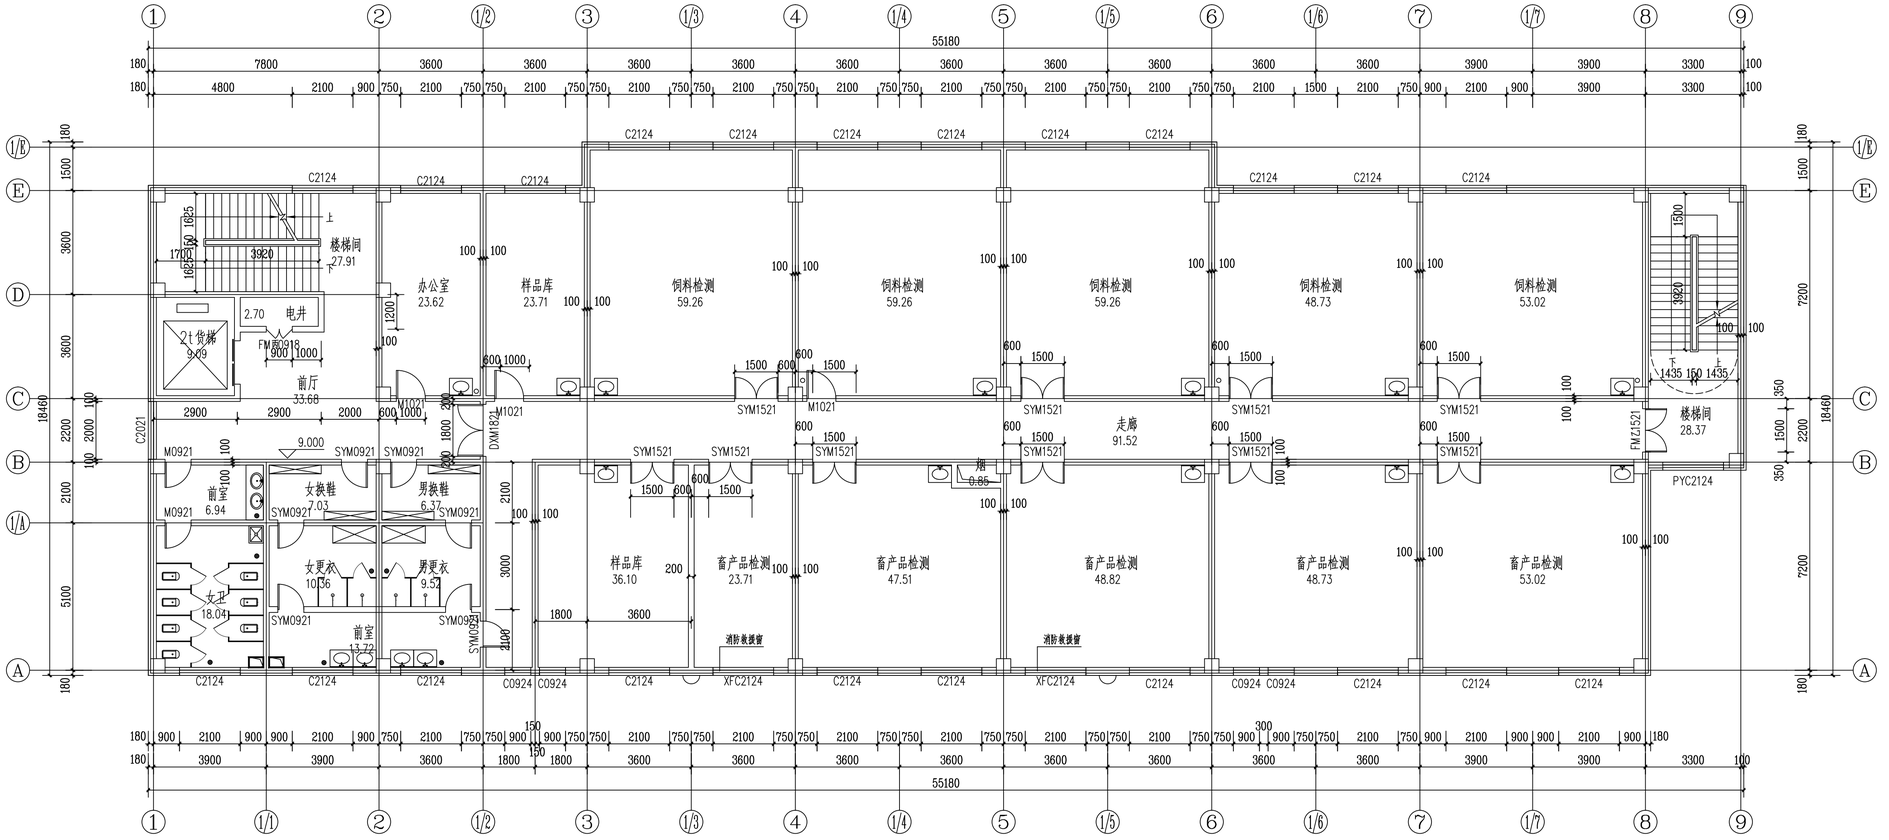

三层原始平面图 1:100

本层建筑面积为945.35平方米

中撰工程设计有限公司

Zhongzhuan Engineering Design Co., Ltd

工程设计证书编号: A352012538

联系电话:梁 荣 15599934999

贵州省建设工程设计出图专用章

中 撰 工 程 设 计 有 限 公 司

资质等级范围:建筑行业乙级,市政行业乙级,风景园林工程设计专项乙级;环境工程(物理污染防治工程)专项乙级;

资质证书编号:A352012538有效期至:2026年08月27日

注册证书编号: 20245200669 REGISTRATION CERTIFICATE NO.

注册证书名称: 中华人民共和国一级注册建筑师

建筑师 姓名: 张 世 界

注册号: 5201253-01

有效期: 至2026年03月

工程名称: 设施蔬菜综合服务智能化提升项目

子项名称: 农产品质量安全检验检测中心改造

设计号: XXXXXXXXXXX

图 名: 四层原始平面图

审 定 APPROVED BY	黄 仟 均	黄仟均
项目负责人 PROJECT LEADER	张 世 界	张世界
专业负责人 SUBJ ENGINEER	张 世 界	张世界
审 核 VERIFIED BY	李 连 军	李连军
校 对 CHECKED BY	赵 晓 萌	赵晓萌
设计&制图 DESIGNED BY	毕 永 奇	毕永奇

日 期: 2026-04 DATE 图 别: 建施 DWG. TYPE

比 例: 1:100 SCALE 图 号: 建施-07 DWG. NO.

版本号: 第一版 VERSION

说 明:

1、本图版权为本设计院拥有，任何人士如未获允许不得翻印任何部分。

2、所有尺寸均以标注为准，图上自行量取无效。

3、本图需加盖本设计院工程设计出图专用章及注册章方有效。

4、本套图纸需经国家有关部门批准方可施工。

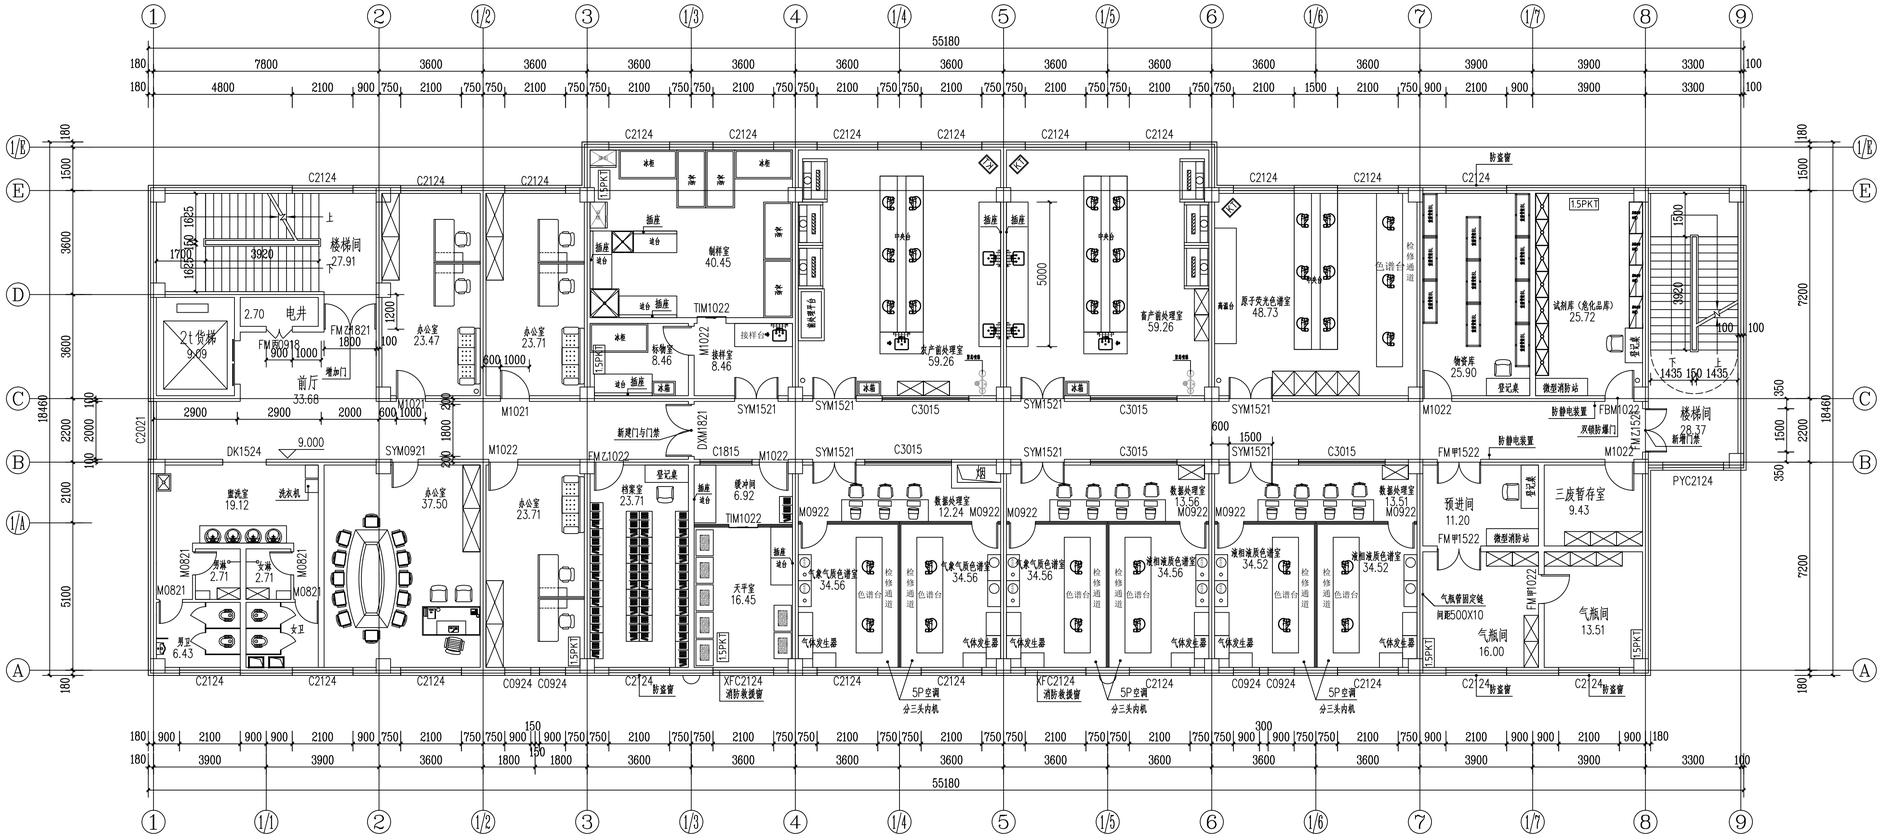

三层改造平面布置图 1:100

本层建筑面积为945.35平方米

贵州省建设工程设计出图专用章
中撰工程设计有限公司
资质证书编号：A352012538有效至：2026年08月27日

中华人民共和国一级注册建筑师
注册号：5201253 017
有效期：至2026年03月

中撰工程设计有限公司
Zhongzhuan Engineering Design Co., Ltd

工程设计证书编号：A352012538
联系电话：梁 荣 15599934999

建设单位：

工程名称：设施蔬菜综合服务智能化提升项目

子项名称：农产品质量安全检验检测中心改造

设计号：XXXXXXXXXXX

图 名：四层改造平面图

审 定 APPROVED BY	黄仟均	
项目负责人 PROJECT LEADER	张世界	
专业负责人 SUBJ ENGINEER	张世界	
审 核 VERIFIED BY	李连军	
校 对 CHECKED BY	赵晓萌	
设计&制图 DESIGNED BY	毕永奇	

日 期：2026-04
比 例：1:100
图 别：建施
图 号：建施-08
版本号：第一版

说 明：
1、本图版权为本设计院拥有，任何人士如未获允许不得翻印任何部分。
2、所有尺寸均以标注为准，图上自行量取无效。
3、本图需加盖本设计院工程设计出图专用章及注册章方有效。
4、本套图纸需经国家有关部门批准方可施工。

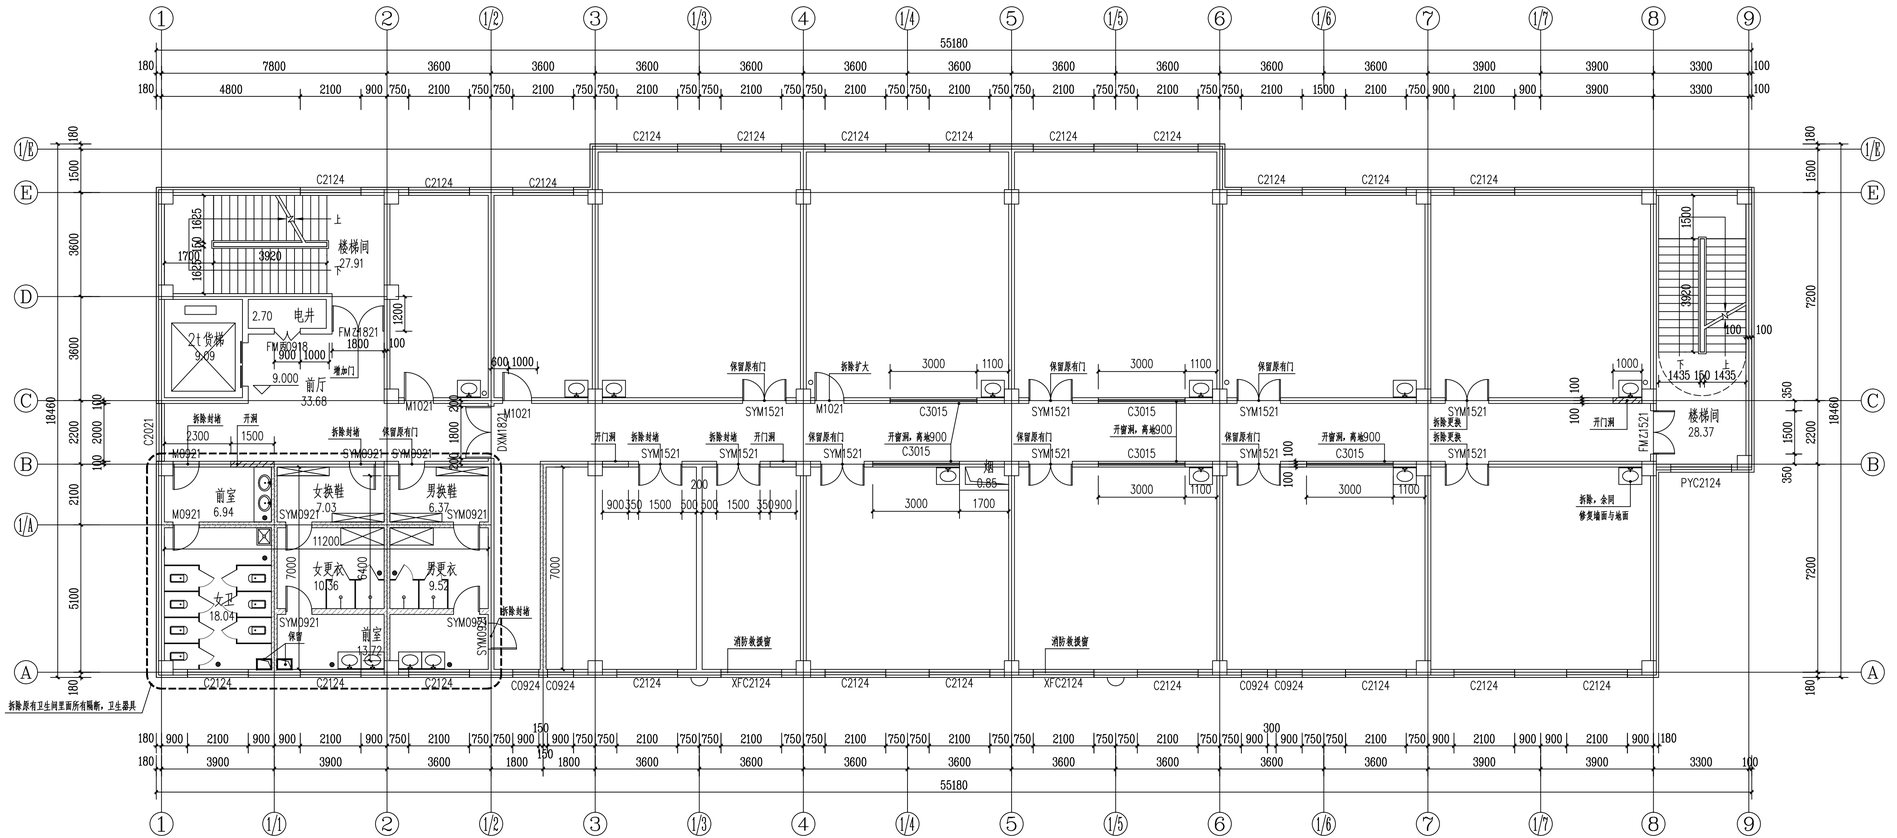

三层拆墙平面图 1:100

拆除的墙体

中撰工程设计有限公司

Zhongzhuan Engineering Design Co., Ltd

工程设计证书编号: A352012538

联系电话:梁 荣 15599934999

贵州省建设工程设计出图专用章

中 撰 工 程 设 计 有 限 公 司

资质等级范围:建设行业乙级,市政行业乙级,风景园林工程设计专项乙级;环境工程(物理污染防治工程)专项乙级;

资质证书编号:A352012538有效期至:2026年08月27日

注册证书编号: 20245200669 REGISTRATION CERTIFICATE NO.

注册证书编号: 20245200669 REGISTRATION CERTIFICATE NO.

建设单位: CLIENT

工程名称: DWG. TITLE

设施蔬菜综合服务智能化提升项目

子项名称: SUB ITEM

农产品质量安全检验检测中心改造

设计号: XXXXXXXXXXXX PROJECT NO.

图 名: DWG. TITLE

四层改造平面图

审 定 APPROVED BY	黄仟均	黄仟均
项目负责人 PROJECT LEADER	张世界	张世界
专业负责人 SUBJ ENGINEER	张世界	张世界
审 核 VERIFIED BY	李连军	李连军
校 对 CHECKED BY	赵晓萌	赵晓萌
设计&制图 DESIGNED BY	毕永奇	毕永奇

日 期: 2026-04 DATE 图 别: 建施 DWG. TYPE

比 例: 1:100 SCALE 图 号: 建施-09 DWG. NO.

版本号: 第一版 VERSION

说 明: DIRECTIONS

1、本图版权为本设计院拥有，任何人士如未获允许不得翻印任何部分。

2、所有尺寸均以标注为准，图上自行量取无效。

3、本图需加盖本设计院工程设计出图专用章及注册章方有效。

4、本套图纸需经国家有关部门批准方可施工。

中华人民共和国一级注册建筑师

姓 名: 张 世 界

注册号: 5201253-01

有效期: 至2026年03月

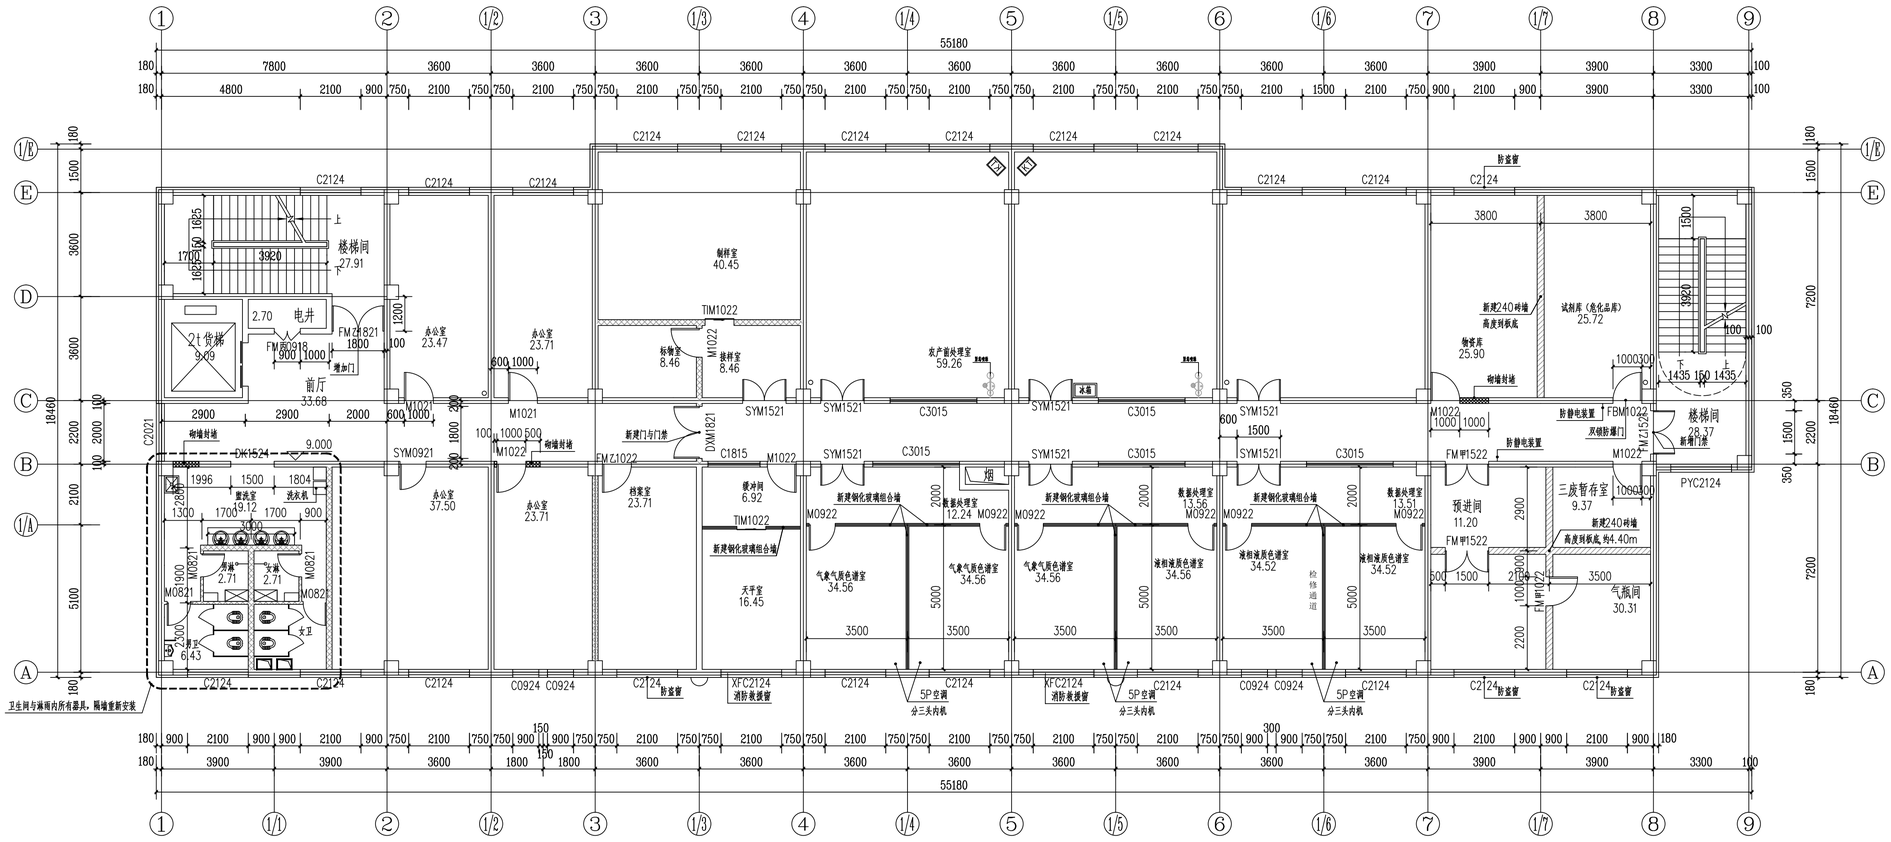

三层砌墙平面图 1:100

新建的墙体　　新建240砖墙

贵州省建设工程设计出图专用章
中撰工程设计有限公司
资质证书编号：A352012538有效至：2026年08月27日

中撰工程设计有限公司
Zhongzhuan Engineering Design Co., Ltd

工程设计证书编号：A352012538
联系电话：梁 荣 15599934999

注册建筑师：张世界 522123301017 有效期：至2026年03月

工程名称：设施蔬菜综合服务智能化提升项目

子项名称：农产品质量安全检验检测中心改造

设计号：XXXXXXXXXXX

图 名：四层改造平面图

审 定 APPROVED BY	黄仟均	
项目负责人 PROJECT LEADER	张世界	
专业负责人 SUBJ ENGINEER	张世界	
审 核 VERIFIED BY	李连军	
校 对 CHECKED BY	赵晓萌	
设计&制图 DESIGNED BY	毕永奇	

日 期：2026-04　　图 别：建施

比 例：1:100　　图 号：建施-10

版本号：第一版

说 明：

1、本图版权为本设计院拥有，任何人士如未获允许不得翻印任何部分。
2、所有尺寸均以标注为准，图上自行量取无效。
3、本图需加盖本设计院工程设计出图专用章及注册章方有效。
4、本套图纸需经国家有关部门批准方可施工。