

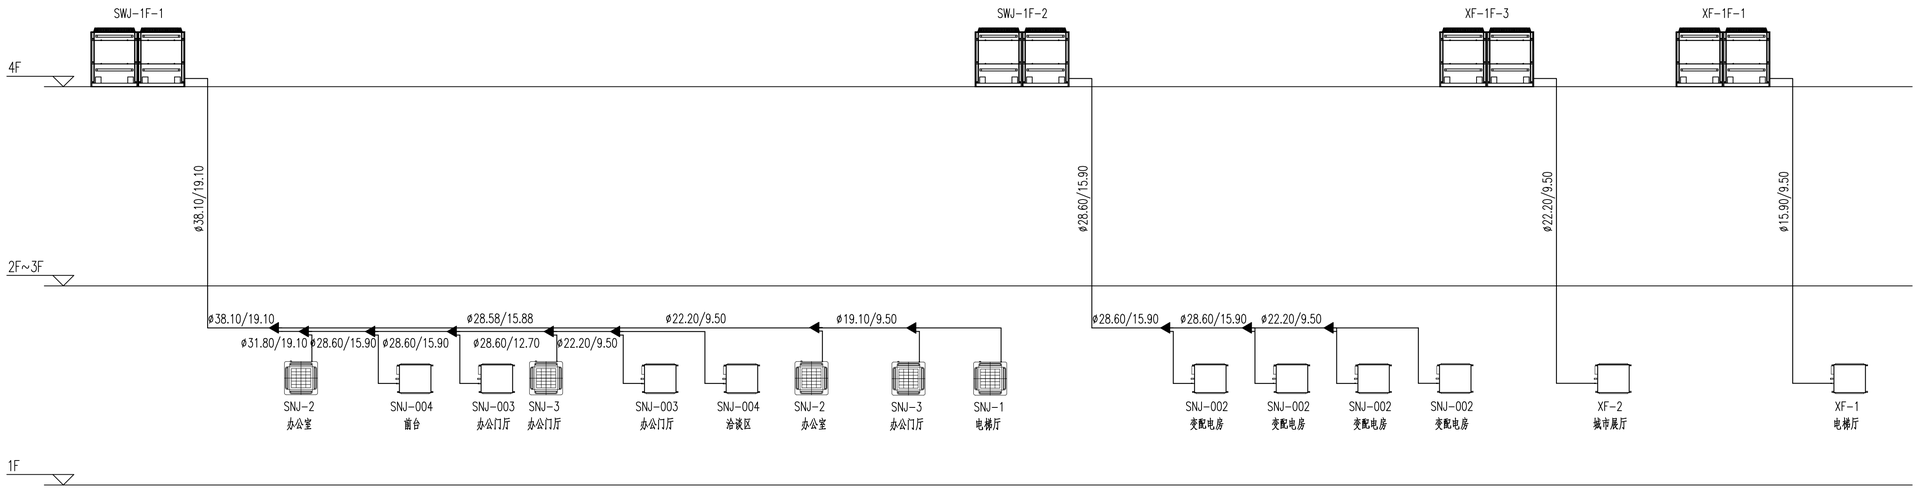


一层中央空调多联机系统图(一) 1:100

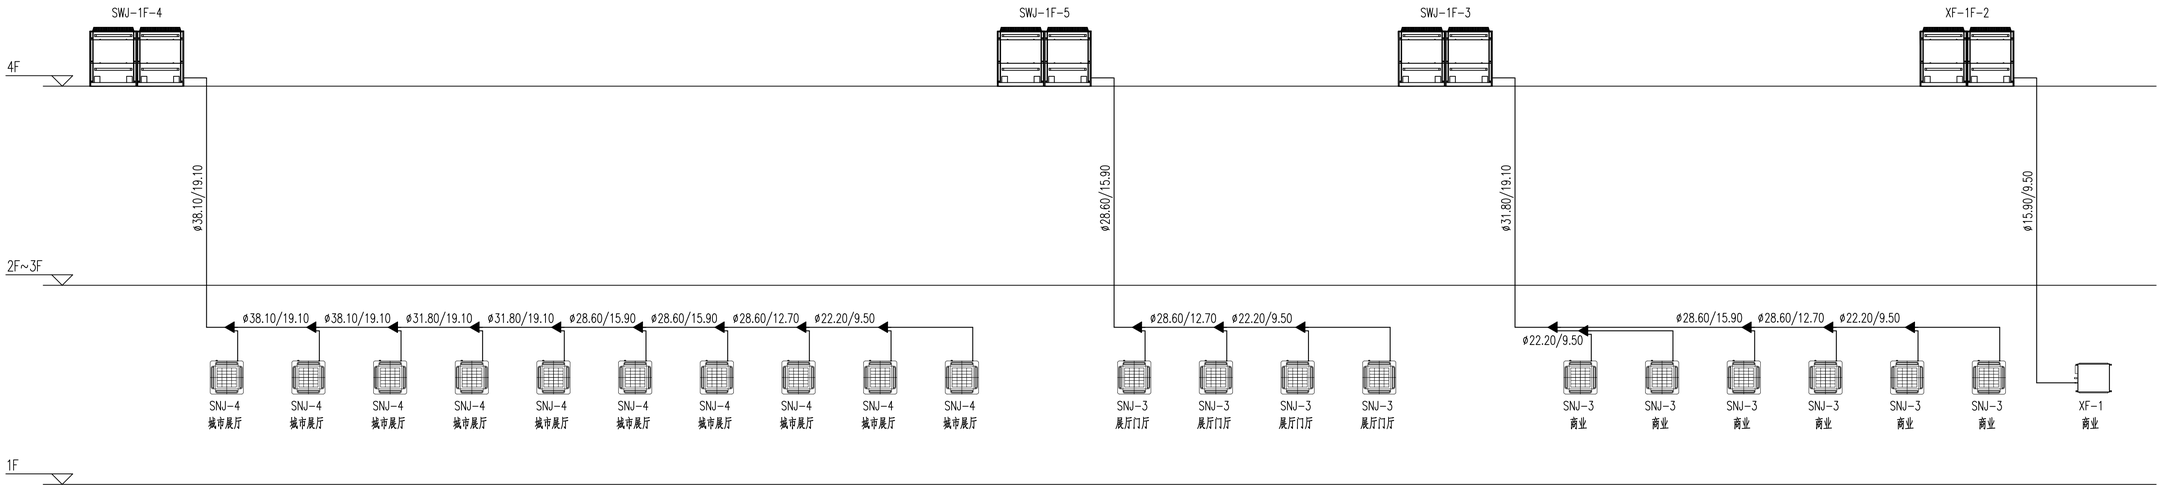

一层中央空调多联机系统图(二) 1:100

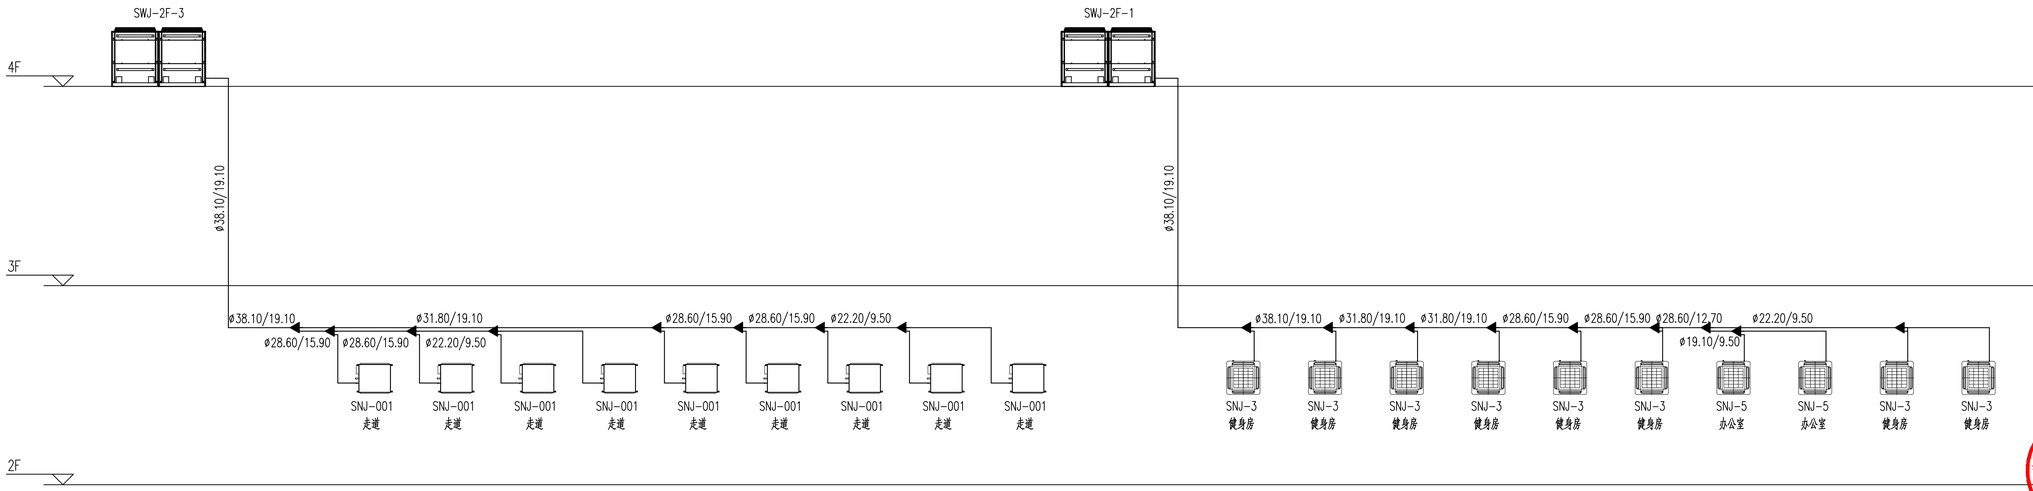

二层中央空调多联机系统图(一) 1:100

修改记录:

专业 建筑 结构 | 签名 | 专业 给排水 电气 | 签名 | 专业 暖通 动力 | 签名 | 专业 总图 工艺 | 签名

福建省机电沿海
建筑设计研究院有限公司
证书编号: A135003677 A235003674
资质范围: 建筑工程甲级 机械行业甲级
电子工程甲级 轻钢结构甲级
工程咨询甲级 市政工程乙级
城乡规划丙级 变电工程丙级

施工图审查批准单位:

施工图审查批准书证号:

图纸专用章

福建省工程勘察设计图纸专用章
福建省机电沿海建筑设计研究院有限公司
资质 范围: 建筑工程
等级:甲级 证号:A135003677
有效期至:2030年02月14日

注册执业章

中华人民共和国一级注册建筑师
姓 名: 张玉林
注册号: 3500367-001
有效期: 至2028年08月03日

注册执业章

中华人民共和国注册公用设备工程师(暖通空调)
姓 名: 林 群
注册号: 3500367-CN006
有效期: 至2028年04月29日

建设单位:

宁德东侨一建工程建设有限公司

工程名称:

东侨两业融合中心项目

职 责	姓 名	签 名
审 定	俞 亮	
项目负责人	张玉林	
项目经理	叶 霞	
专业负责人	林 群	
审 核	俞 亮	
校 对	郑祖檬	
设 计	范善杰	

宁德市建筑工程施工图审查专用章 房建一类 13024

图名:

中央空调多联机系统图(一)

工程编号	2026-18	版 别	1.0
图 别	暖通	图 号	18
日 期	2026年09月 日		