
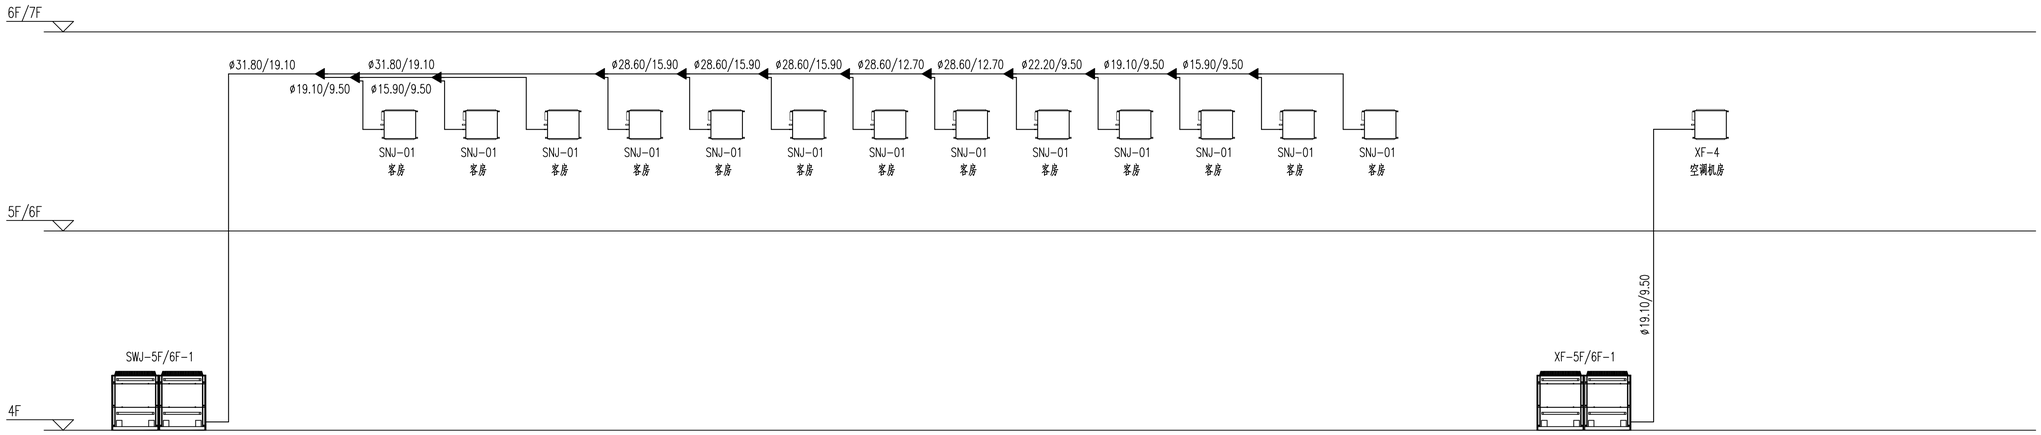


五层六层中央空调多联机系统图 1:100

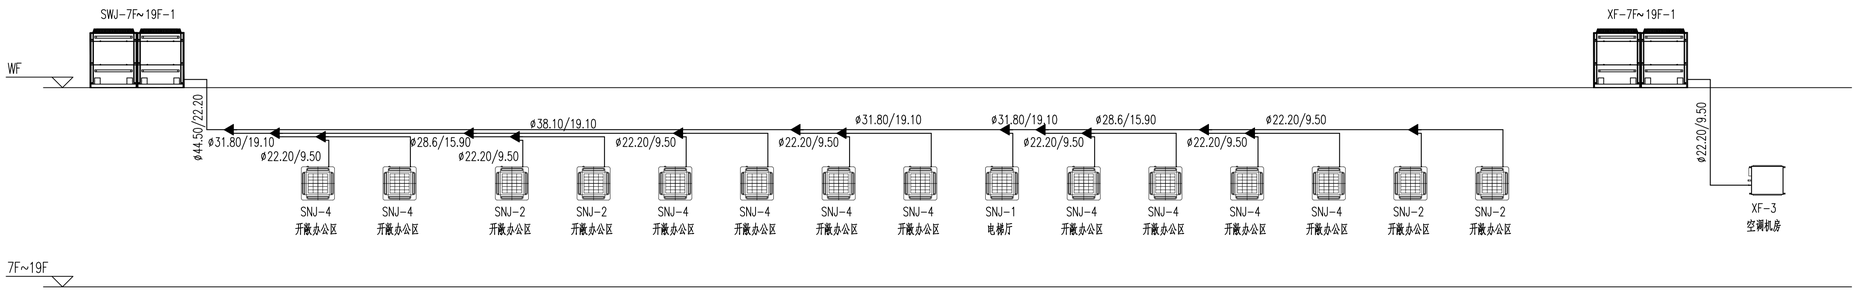

七层至十九层中央空调多联机系统图 1:100

修改记录:

专业	签名
专业总图	
专业工艺	
专业暖通	
专业动力	
专业给排水	
专业电气	
专业建筑	
专业结构	

福建省机电沿海
建筑设计研究院有限公司

证书编号: A135003677 A235003674

资质范围: 建筑工程甲级 机械行业甲级
电子工程甲级 轻钢结构甲级
工程咨询甲级 市政工程乙级
城乡规划丙级 变电工程丙级

施工图审查批准单位:

施工图审查批准书证号:

图纸专用章

福建省工程勘察设计图纸专用章
福建省机电沿海建筑设计研究院有限公司
资质 范围: 建筑工程
等级:甲级 证号:A135003677
有效期至:2030年02月14日

注册执业章

中华人民共和国一级注册建筑师
姓 名: 张玉林
注册号: 3500367-001
有效期: 至2028年08月03日

注册执业章

中华人民共和国注册公用设备工程师(暖通空调)
姓 名: 林 群
注册号: 3500367-CN006
有效期: 至2028年04月29日

建设单位:

宁德东侨一建工程建设有限公司

工程名称:

东侨两业融合中心项目

职责	姓名	签名
审定	俞 亮	
项目负责人	张玉林	
项目经理	叶 霞	
专业负责人	林 群	
审核	俞 亮	
校对	郑祖檬	
设计	范善杰	

宁德市建筑工程施工图审查合格证书 房建一类 13024 施工图审查专用章

图名:

中央空调多联机系统图(三)

工程编号	2026-18	版别	1.0
图别	暖通	图号	20
日期	2026年09月 日		