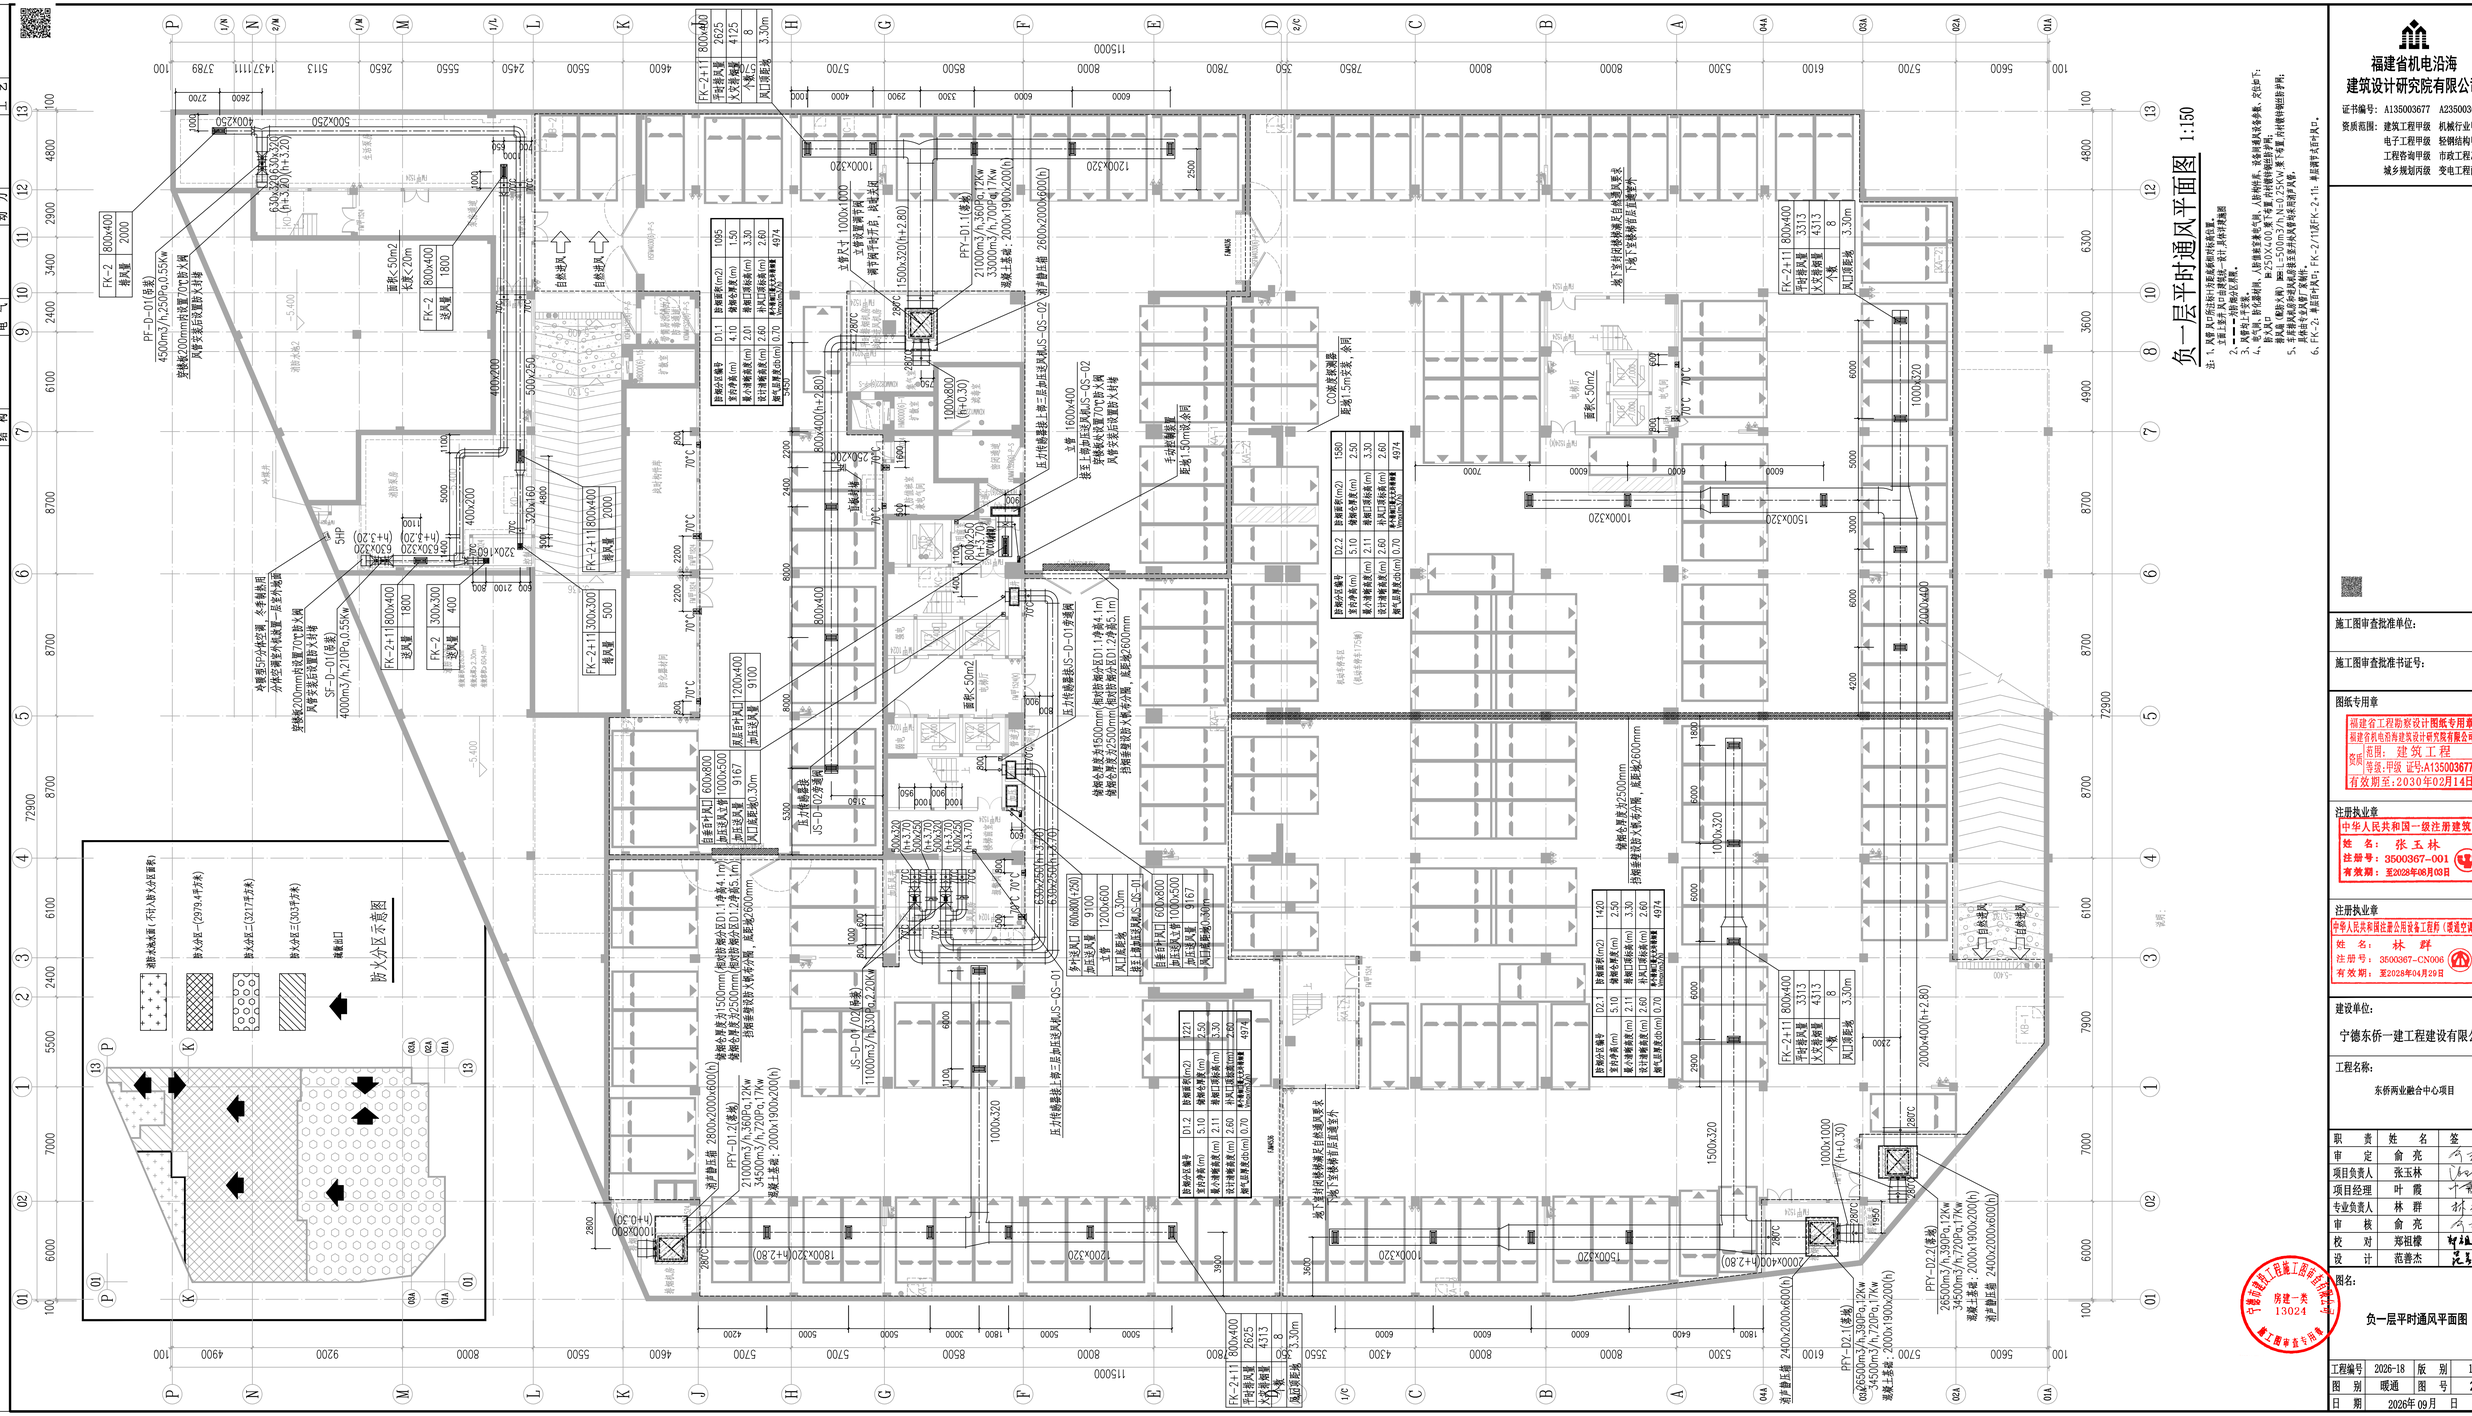


福建省机电沿海
建筑设计研究院有限公司
证书编号：A135003677　A235003674
资质范围：建筑工程甲级　机械行业甲级
电子工程甲级　轻钢结构甲级
工程咨询甲级　市政工程乙级
城乡规划丙级　变电工程丙级

施工图审查批准单位：

施工图审查批准书证号：

图纸专用章
福建省工程勘察设计图纸专用章
福建省机电沿海建筑设计研究院有限公司
资质 范围：建筑工程
等级：甲级 证号:A135003677
有效期至：2030年02月14日

注册执业章
中华人民共和国一级注册建筑师
姓　名：张玉林
注册号：3500367-001
有效期：至2028年08月03日

注册执业章
中华人民共和国注册公用设备工程师（暖通空调）
姓　名：林　群
注册号：3500367-C2006
有效期：至2028年04月29日

建设单位：
宁德东侨一建工程建设有限公司

工程名称：
东侨两业融合中心项目

职　责	姓　名	签　名
审　定	俞　亮	
项目负责人	张玉林	
项目经理	叶　霞	
专业负责人	林　群	
审　核	俞　亮	
校　对	郑祖檑	
设　计	范善杰	

宁德市建筑工程施工图设计文件审查专用章
房建一类 13024

图名：
负一层平时通风平面图

工程编号	2026-18	版　别	1.0
图　别	暖通	图　号	21
日　期	2026年09月	日	

修改记录：

专业 建筑 结构 给排水 电气 暖通 动力 总图 工艺 签名