
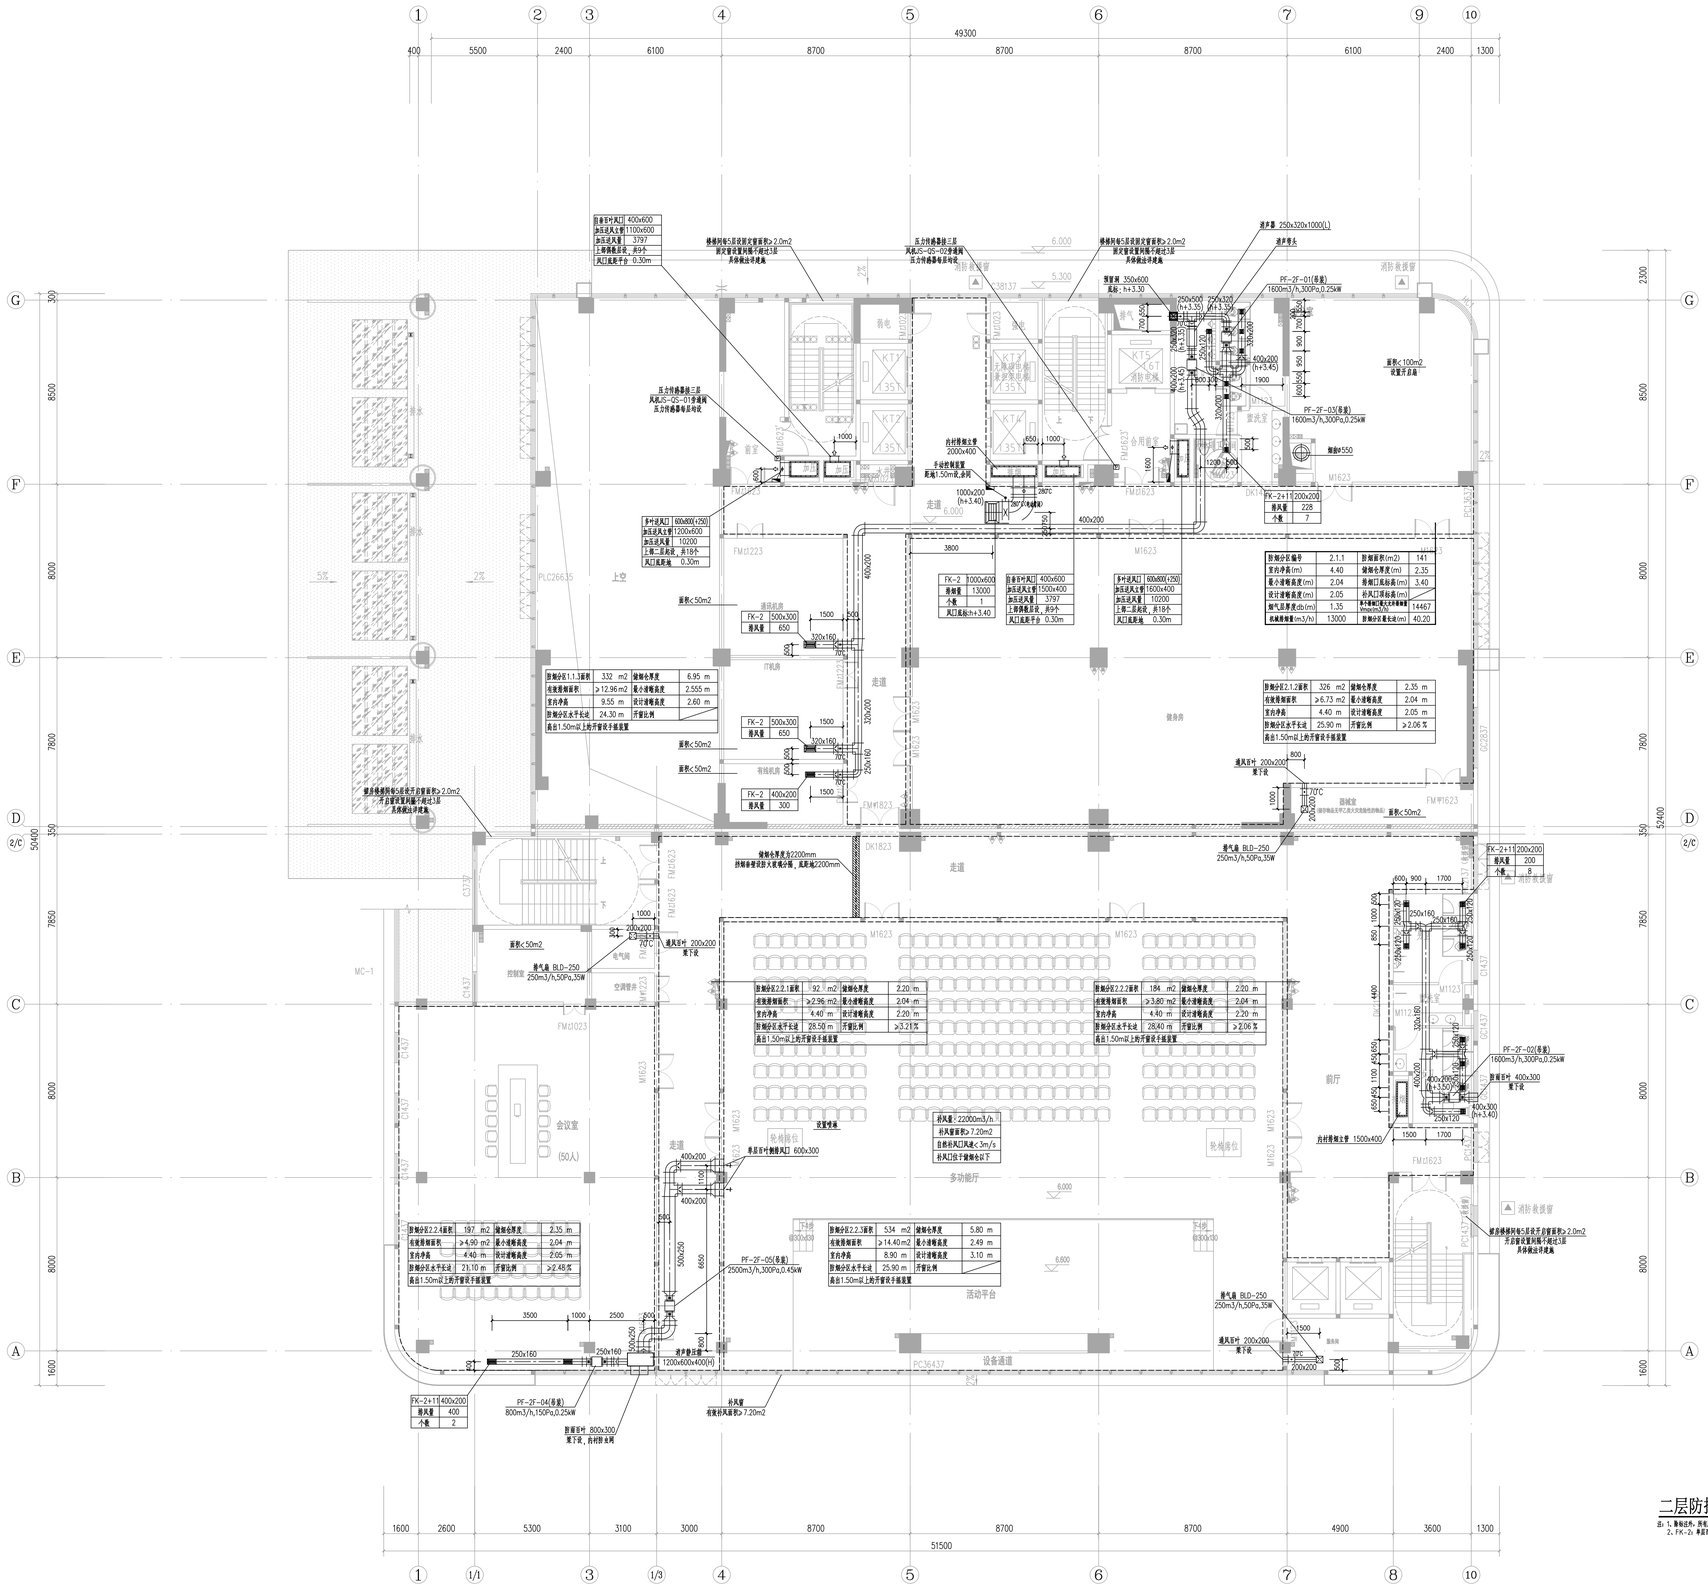


二层防排烟、通风平面图 1:100

注：1. 除标注外，所有风管均贴顶下安装。
2. FK-2：单层防火阀；FK-2/1.5EF:FK-2+1.5，单层调节式防火阀。

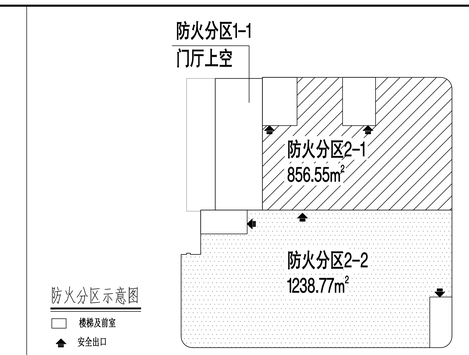

防火分区示意图

楼梯及前室

安全出口

福建省机电沿海
建筑设计研究院有限公司

证书编号：A135003677　A235003674

资质范围：建筑工程甲级　机械行业甲级
电子工程甲级　轻钢结构甲级
工程咨询甲级　市政工程乙级
城乡规划丙级　变电工程丙级

施工图审查批准单位：

施工图审查批准书证号：

图纸专用章

福建省工程勘察设计图纸专用章
福建省机电沿海建筑设计研究院有限公司
用途：建筑工程
资质等级：甲级 证书：A135003677
有效期至：2030年02月14日

注册执业章

中华人民共和国一级注册建筑师
姓 名：张玉林
注册号：35003367-001
有效期：至2028年08月03日

注册执业章

中华人民共和国注册公用设备工程师（暖通空调）
姓 名：林 群
注册号：36000367-CN006
有效期：至2028年04月29日

建设单位：

宁德东侨一建工程建设有限公司

工程名称：

东侨两业融合中心项目

职 责	姓 名	签 名
审 定	俞 亮	
项目负责人	张玉林	
项目经理	叶 霞	
专业负责人	林 群	
审 核	俞 亮	
校 对	郑祖耀	
设 计	范善杰	

图名：

二层防排烟、通风平面图

工程编号	2026-18	版 别	1.0
图 别	暖通	图 号	26
日 期	2026年 09月 日		

宁德市建设工程施工图审查专用章 房建一类 13024

修改记录：