
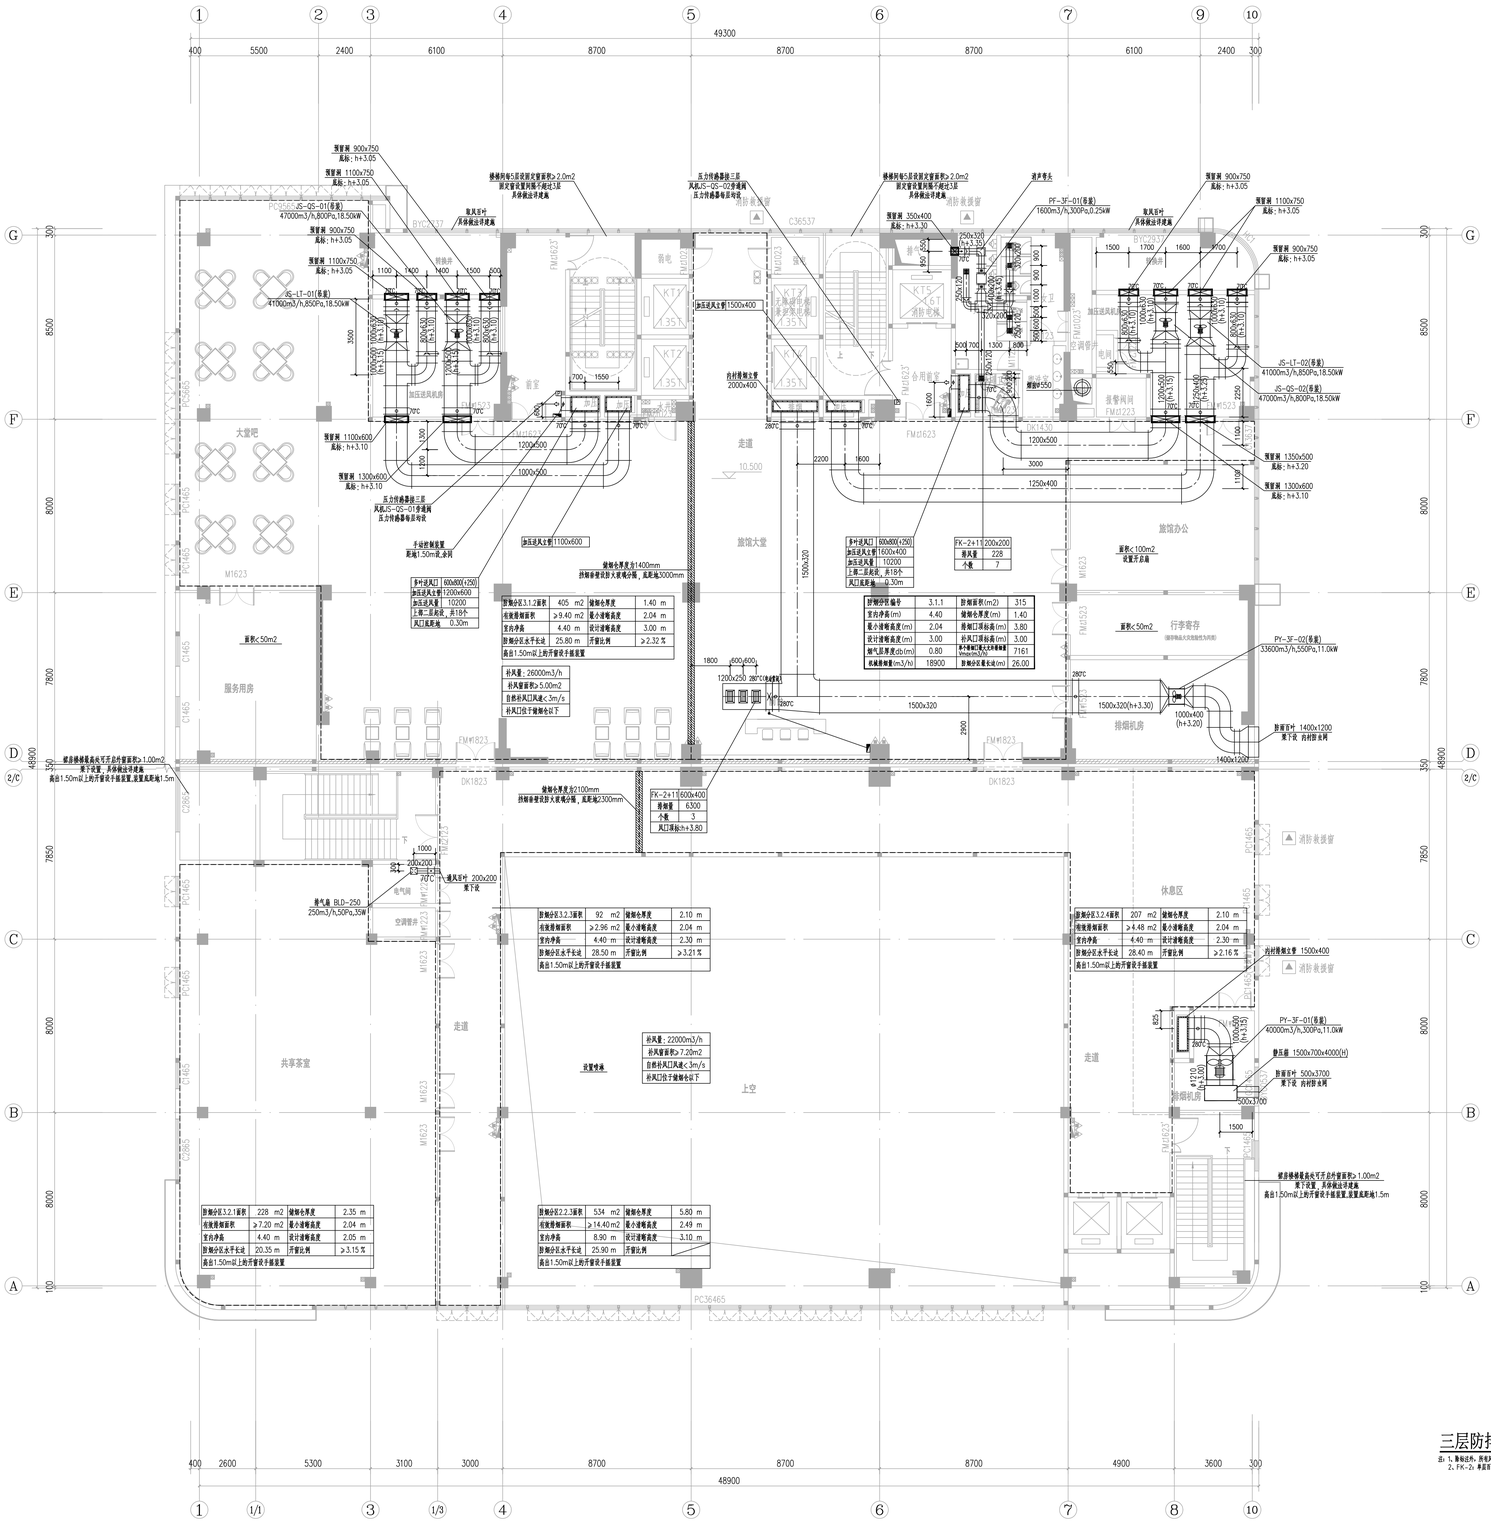



# 三层防排烟、通风平面图 1:100

注：1. 除标注外，所有风管均贴顶下安装。
2. FK-2：单面双叶风口；FK-2/11或FK-2+1：单层调节风双叶风口。

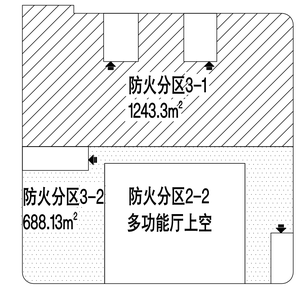


防火分区示意图

楼梯及前室

安全出口


福建省机电沿海建筑设计研究院有限公司

证书编号：A135003677 A235003674

资质范围：建筑工程甲级 机械行业甲级
电子工程甲级 轻钢结构甲级
工程咨询甲级 市政工程乙级
城乡规划丙级 变电工程丙级


施工图审查批准单位：

施工图审查批准书证号：

图纸专用章

福建省工程勘察设计图纸专用章
福建省机电沿海建筑设计研究院有限公司
范围：建筑工程
等级：甲级 证号:A135003677
有效期至：2030年02月14日

注册执业章

中华人民共和国一级注册建筑师
姓 名：张玉林
注册号：3500367-001
有效期：至2028年06月03日

注册执业章

中华人民共和国注册公用设备工程师（暖通空调）
姓 名：林 群
注册号：35500367-CN006
有效期：至2028年04月29日

建设单位：

宁德东侨一建工程建设有限公司

工程名称：

东侨两业融合中心项目

| 职 责 | 姓 名 | 签 名 |
|---|---|---|
| 审 定 | 俞 亮 | |
| 项目负责人 | 张玉林 | |
| 项目经理 | 叶 霞 | |
| 专业负责人 | 林 群 | |
| 审 核 | 俞 亮 | |
| 校 对 | 郑祖耀 | |
| 设 计 | 范善杰 | |

图名：

三层防排烟、通风平面图

| 工程编号 | 2026-18 | 版 别 | 1.0 |
|---|---|---|---|
| 图 别 | 暖通 | 图 号 | 27 |
| 日 期 | 2026年09月 日 | | |

宁德市建筑工程施工图审查专用章 房建一类 13024

修改记录：