
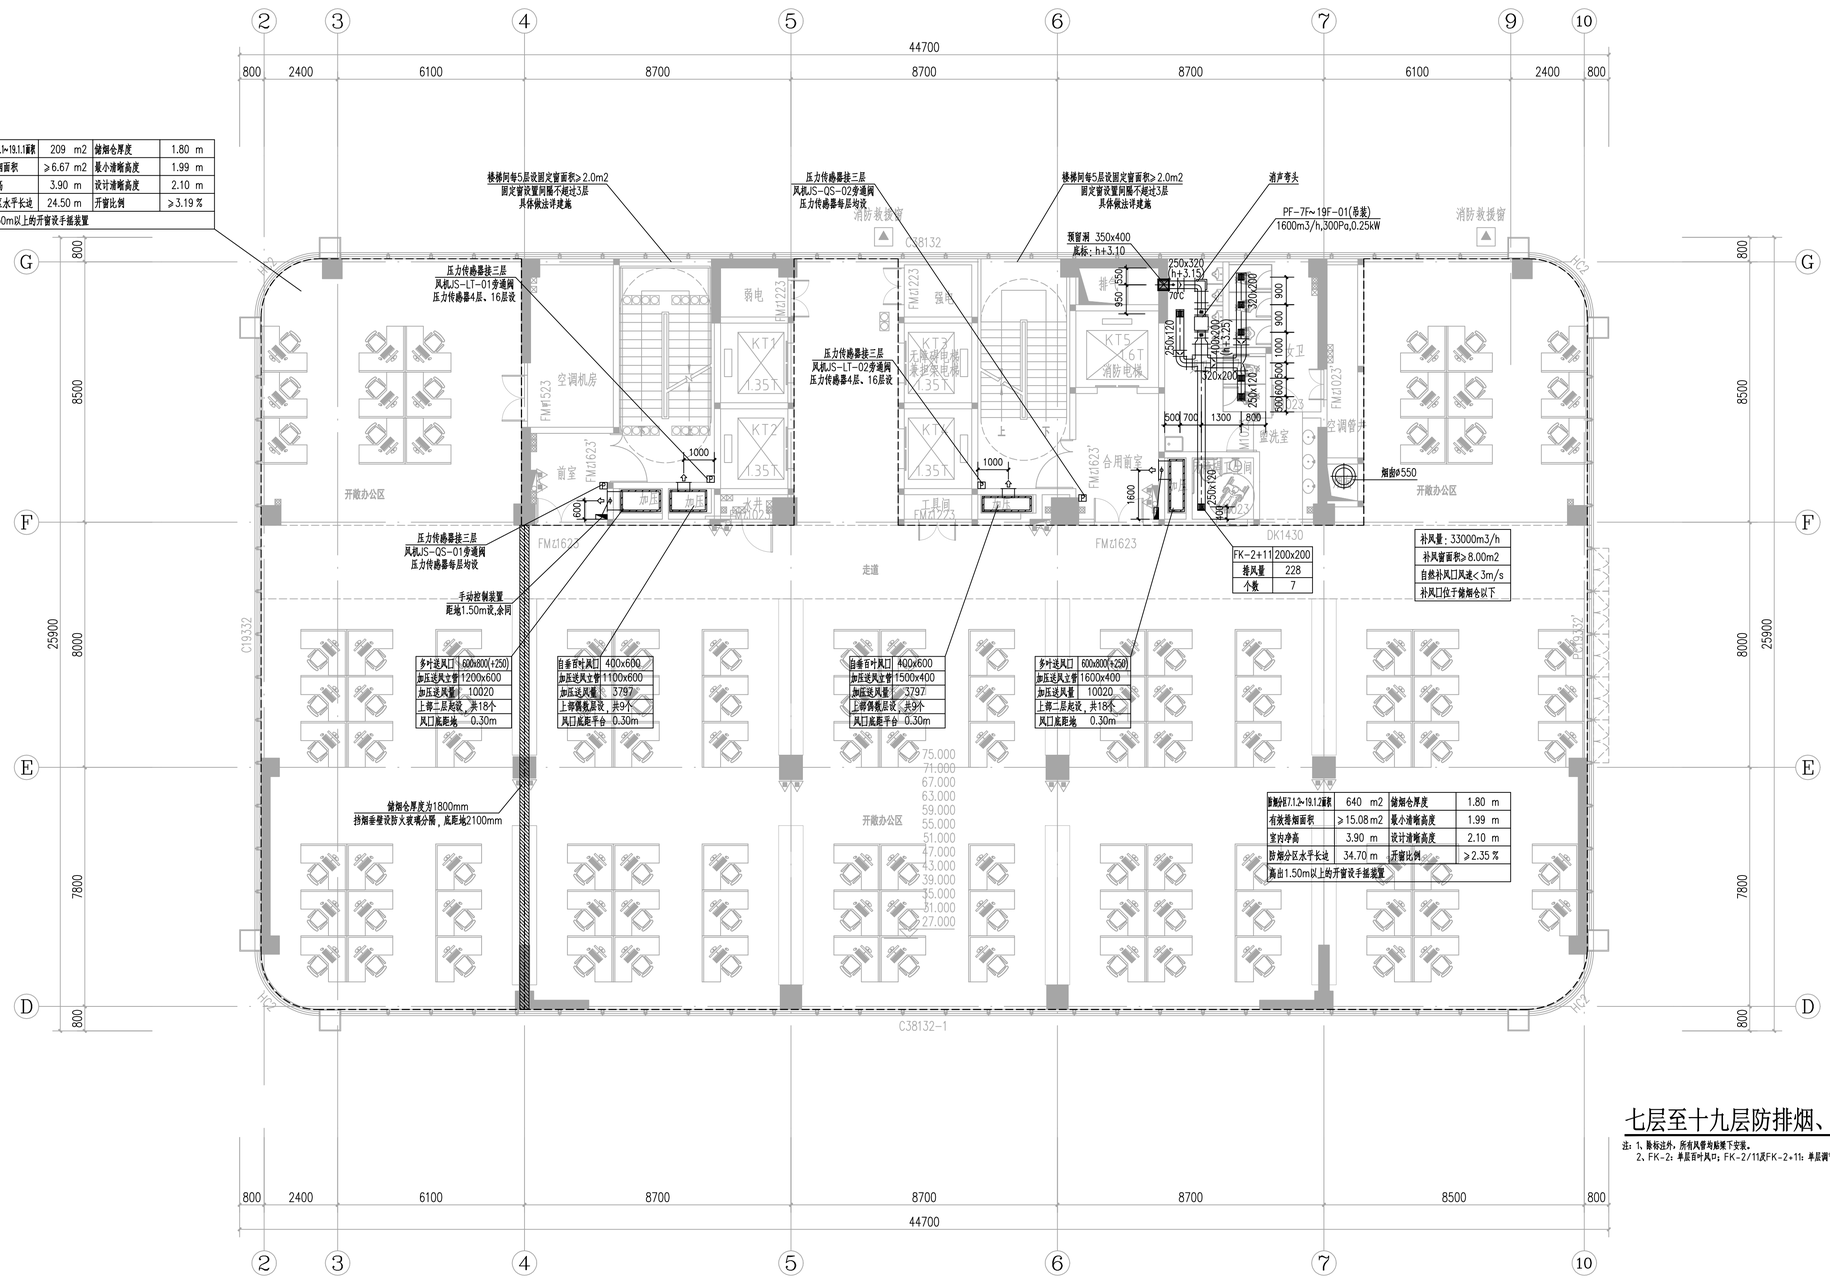


防烟分区7.1.1~19.1.1前室	209 m2	储烟仓厚度	1.80 m
有效排烟面积	≥6.67 m2	最小清晰高度	1.99 m
室内净高	3.90 m	设计清晰高度	2.10 m
防烟分区水平长边	24.50 m	开窗比例	≥3.19 %
高出1.50m以上的开窗设手摇装置			

防烟分区7.1.2~19.1.2前室	640 m2	储烟仓厚度	1.80 m
有效排烟面积	≥15.08 m2	最小清晰高度	1.99 m
室内净高	3.90 m	设计清晰高度	2.10 m
防烟分区水平长边	34.70 m	开窗比例	≥2.35 %
高出1.50m以上的开窗设手摇装置			

七层至十九层防排烟、通风平面图 1:100

注：1、除标注外，所有风管均贴顶下安装。
2、FK-2：单层百叶风口；FK-2/11及FK-2+11：单层调节式百叶风口。

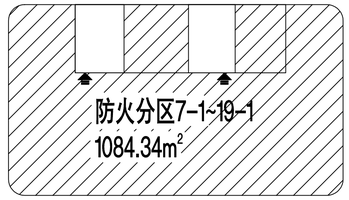

防火分区示意图

楼梯及前室

安全出口

修改记录：

专业	签名	专业	签名	专业	签名	专业	签名
建筑		给排水		暖通		总图	
结构		电气		动力		工艺	

福建省机电沿海
建筑设计研究院有限公司
证书编号：A135003677 A235003674
资质范围：建筑工程甲级 机械行业甲级
电子工程甲级 轻钢结构甲级
工程咨询甲级 市政工程乙级
城乡规划丙级 变电工程丙级

施工图审查批准单位：

施工图审查批准书证号：

图纸专用章

福建省工程勘察设计图纸专用章
福建省机电沿海建筑设计研究院有限公司
资质范围：建筑工程
等级：甲级 证号：A135003677
有效期至：2030年02月14日

注册执业章

中华人民共和国一级注册建筑师
姓 名：张玉林
注册号：3500367-001
有效期：至2028年06月03日

注册执业章

中华人民共和国注册公用设备工程师（暖通空调）
姓 名：林 群
注册号：3500367-CN006
有效期：至2028年04月29日

建设单位：

宁德东侨一建工程建设有限公司

工程名称：

东侨两业融合中心项目

职 责	姓 名	签 名
审 定	俞 亮	
项目负责人	张玉林	
项目经理	叶 霞	
专业负责人	林 群	
审 核	俞 亮	
校 对	郑祖穆	
设 计	范善杰	

宁德市建筑工程施工图审查有限公司
房建一类
13024
施工图审查专用章

图名：

七层至十九层防排烟、通风平面图

工程编号	2026-18	版 别	1.0
图 别	暖通	图 号	31
日 期	2026年09月 日		