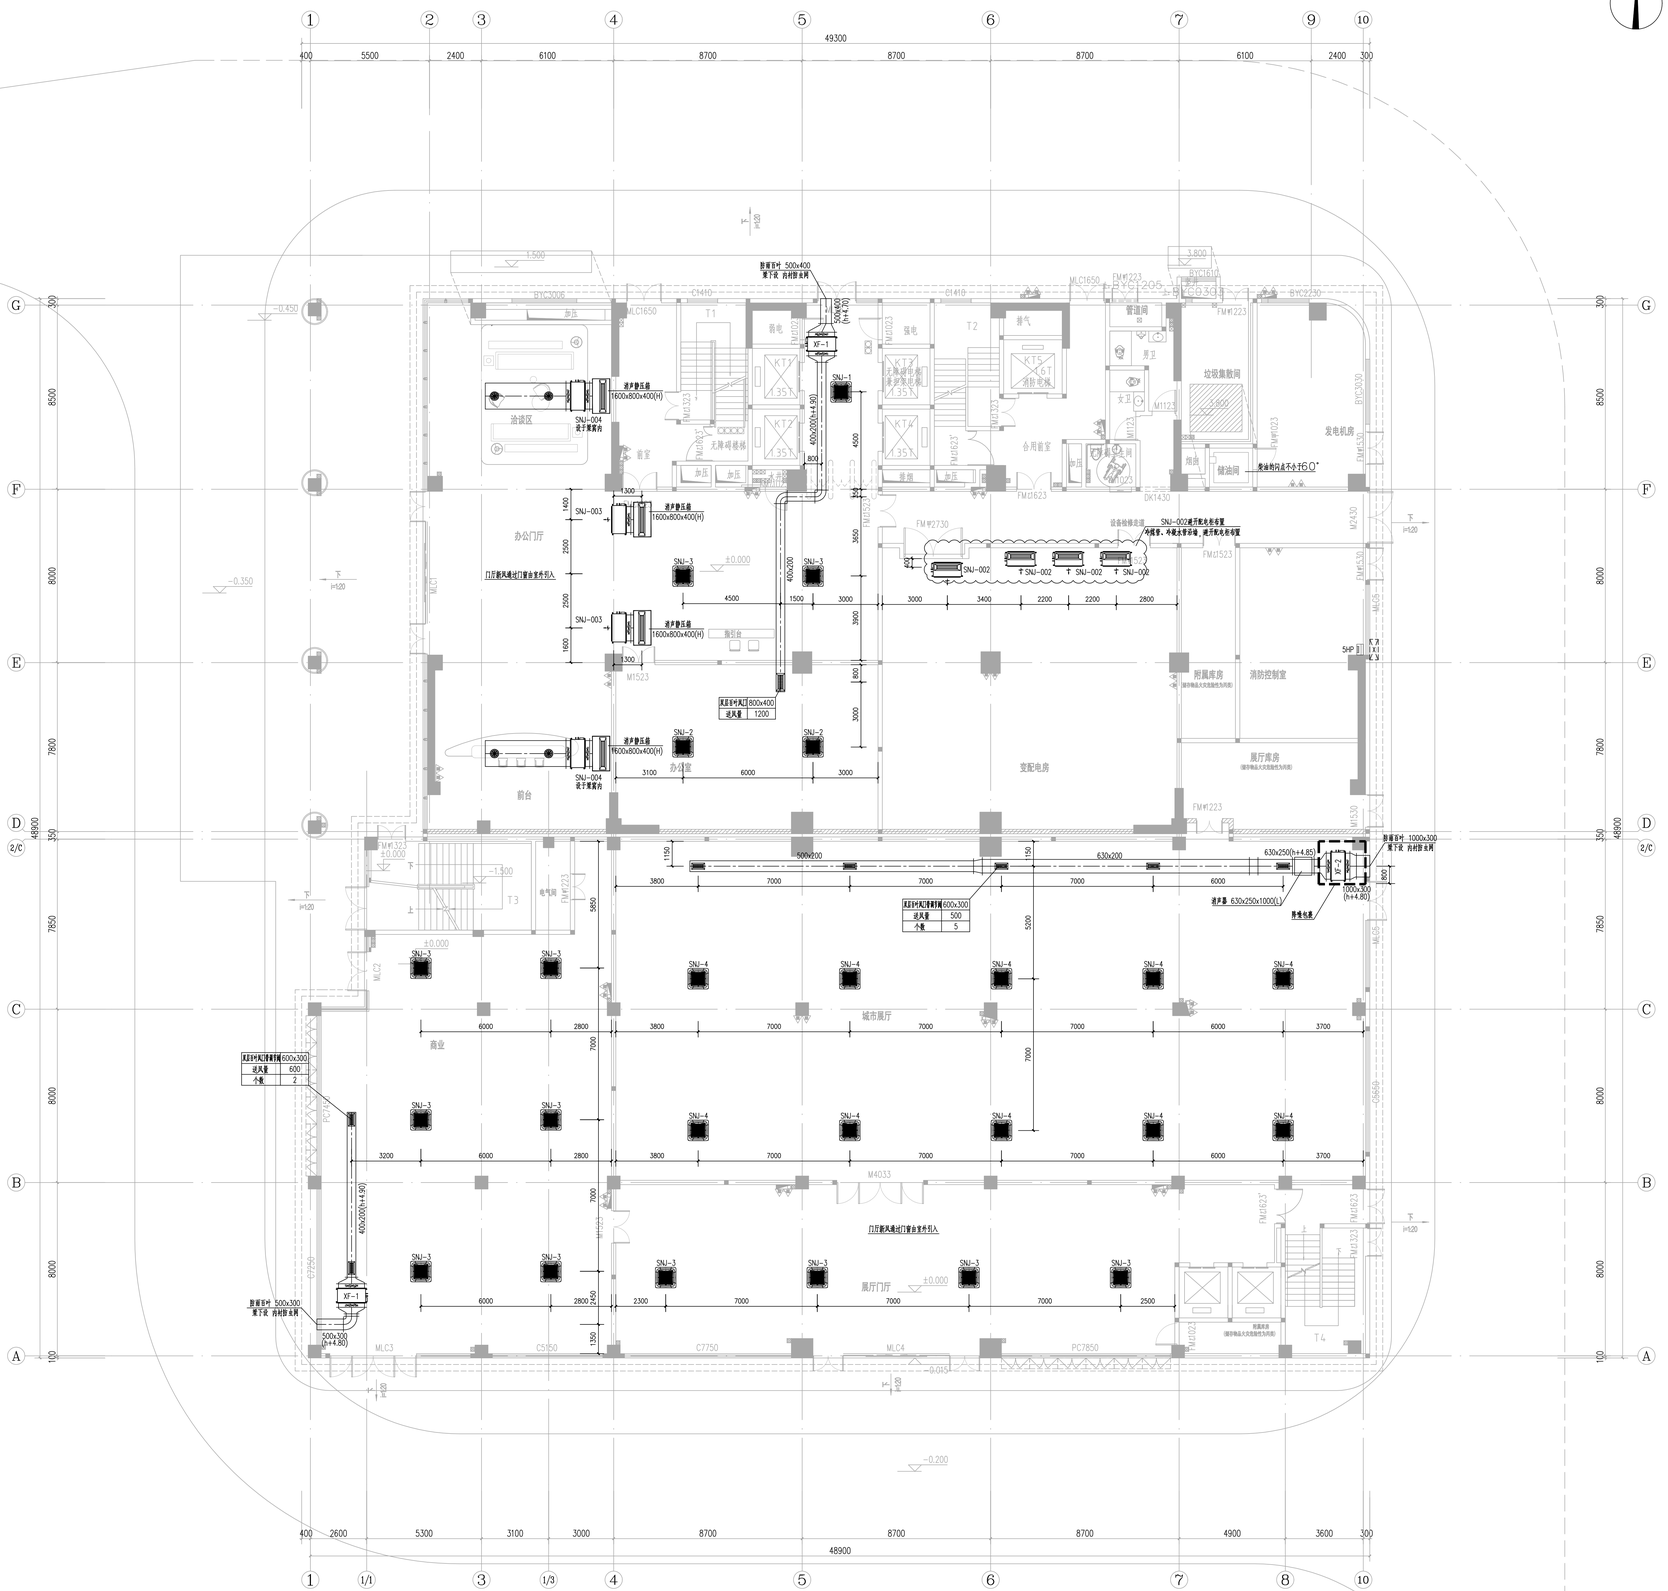

北
1
2
3
4
5
6
7
9
10
49300
400
5500
2400
6100
8700
8700
8700
6100
2400
300
G
F
E
D
2/C
C
B
A
100
8500
8000
7800
7850
8000
8000
7800
350
48900
1/1
1/3
8
2600
5300
3100
3000
4900
3600
48900
治谈区
办公门厅
门厅前风幕进门窗台宽外引入
前台
办公室
变配电房
附属库房
消防控制室
展厅库房
展厅门厅
城市展厅
商业
合用前室
管道间
垃圾撤散间
发电机房
储油间
发油时只点不小于6.0°
男卫
女卫
无障碍电梯
客梯兼货梯
消防电梯
无障碍楼梯
加压
弱电
强电
排气
烟道
T1
T2
T3
T4
KT1
KT2
KT3
KT4
KT5
KT6
KT7
KT8
XF-1
SNJ-1
SNJ-2
SNJ-3
SNJ-4
SNJ-002
SNJ-003
SNJ-004
遮护静压盖
1600x800x400(H)
1600x800x400(H)
1600x800x400(H)
1600x800x400(H)
400x200(h+4.90)
630x250(h+4.85)
630x250x1000(L)
1000x300
(h+4.80)
500x300
(h+4.80)
设备检修电源
SNJ-002遮开散光形布置
冷媒管、冷凝水管沿墙，提升机形布置
SNJ-002 SNJ-002 SNJ-002 SNJ-002
SNJ-003 SNJ-003
SNJ-004
装于窗宽内
SNJ-004
装于窗宽内
新留百叶 500x400
室下设 吊封防虫网
新留百叶 1000x300
室下设 吊封防虫网
新风百叶风口带调节阀 800x400
进风量 1200
新风百叶风口带调节阀 600x300
进风量 500
个数 5
新风百叶风口带调节阀 600x300
进风量 600
个数 2
新留百叶 500x300
室下设 吊封防虫网
防爆电缆
FM甲1223
FM甲1523
FM甲2730
FM甲1023
FM甲1623
FM甲1530
FM甲1630
FM甲1223
FM甲1323
FM甲1623
FM甲1623
FM甲1623