
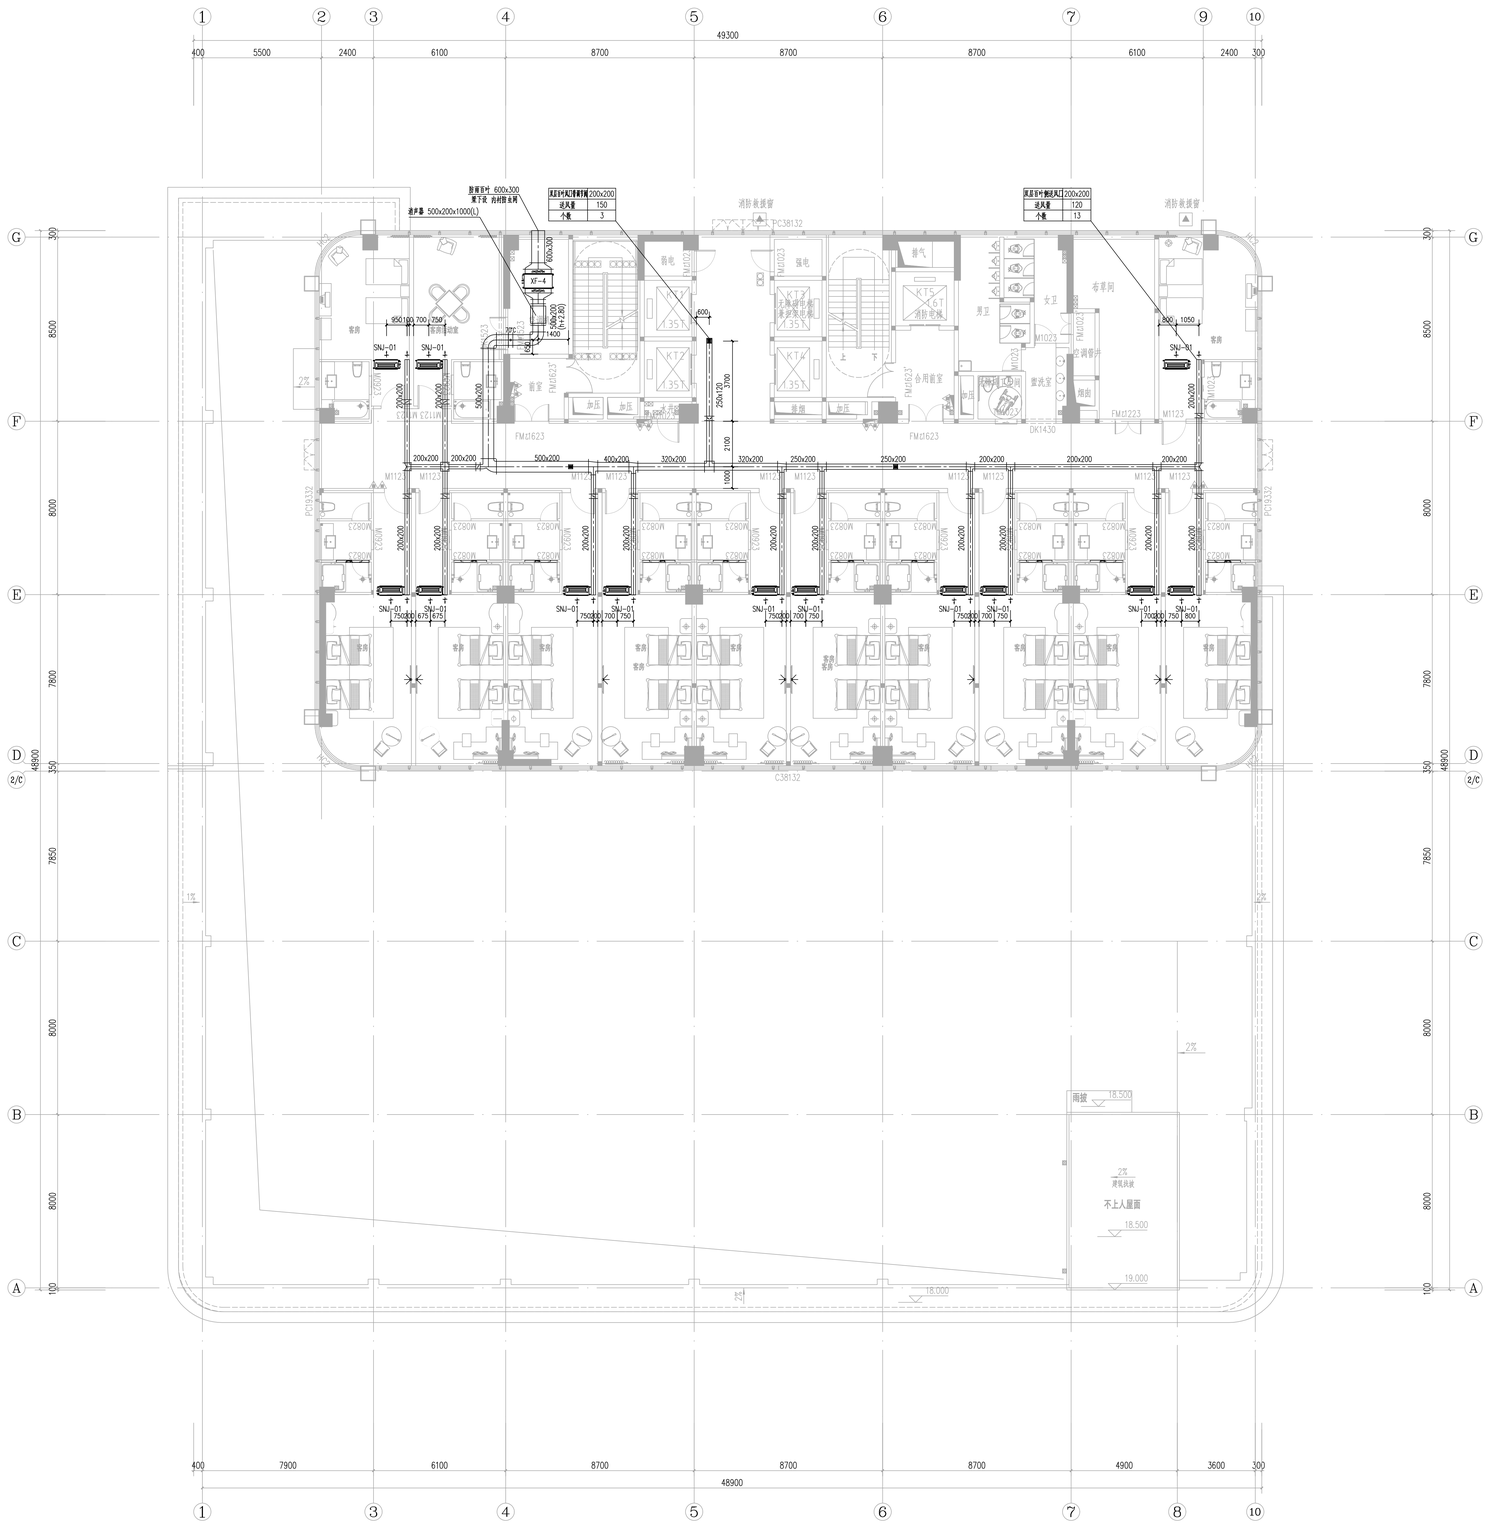



## 防火分区示意图

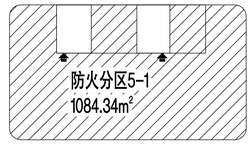


楼梯及前室

安全出口

## 五层空调平面图 1:100

注：1、备标注外，所有风管均标至下皮底。
2、FK-2：单层即叶风口；FK-2/1至FK-2-1%：单层调节式叶风口。


福建省机电沿海
建筑设计研究院有限公司

证书编号：A135003677　A235003674

资质范围：建筑工程甲级　机械行业甲级
电子工程甲级　轻钢结构甲级
工程咨询甲级　市政工程乙级
城乡规划丙级　变电工程丙级


施工图审查批准单位：

施工图审查批准书证号：

图纸专用章

福建省工程勘察设计图纸专用章
福建省机电沿海建筑设计研究院有限公司
资质 范围：建筑工程
等级：甲级 证号:A135003677
有效期至：2030年02月14日

注册执业章

中华人民共和国一级注册建筑师
姓　名：张玉林
注册号：3500367-001
有效期：至2028年08月03日

注册执业章

中华人民共和国注册公用设备工程师（暖通空调）
姓　名：林　群
注册号：3500367-CN006
有效期：至2028年04月29日

建设单位：

宁德东侨一建工程建设有限公司

工程名称：

东侨再业融合中心项目

| 职　责 | 姓　名 | 签　名 |
|---|---|---|
| 审　定 | 俞　亮 | |
| 项目负责人 | 张玉林 | |
| 项目经理 | 叶　霞 | |
| 专业负责人 | 林　群 | |
| 审　核 | 俞　亮 | |
| 校　对 | 郑祖耀 | |
| 设　计 | 范善杰 | |

图名：

五层空调平面图

| 工程编号 | 2026-18 | 版　别 | 1.0 |
|---|---|---|---|
| 图　别 | 暖通 | 图　号 | 37 |
| 日　期 | 2026年 09月　日 | | |

修改记录：