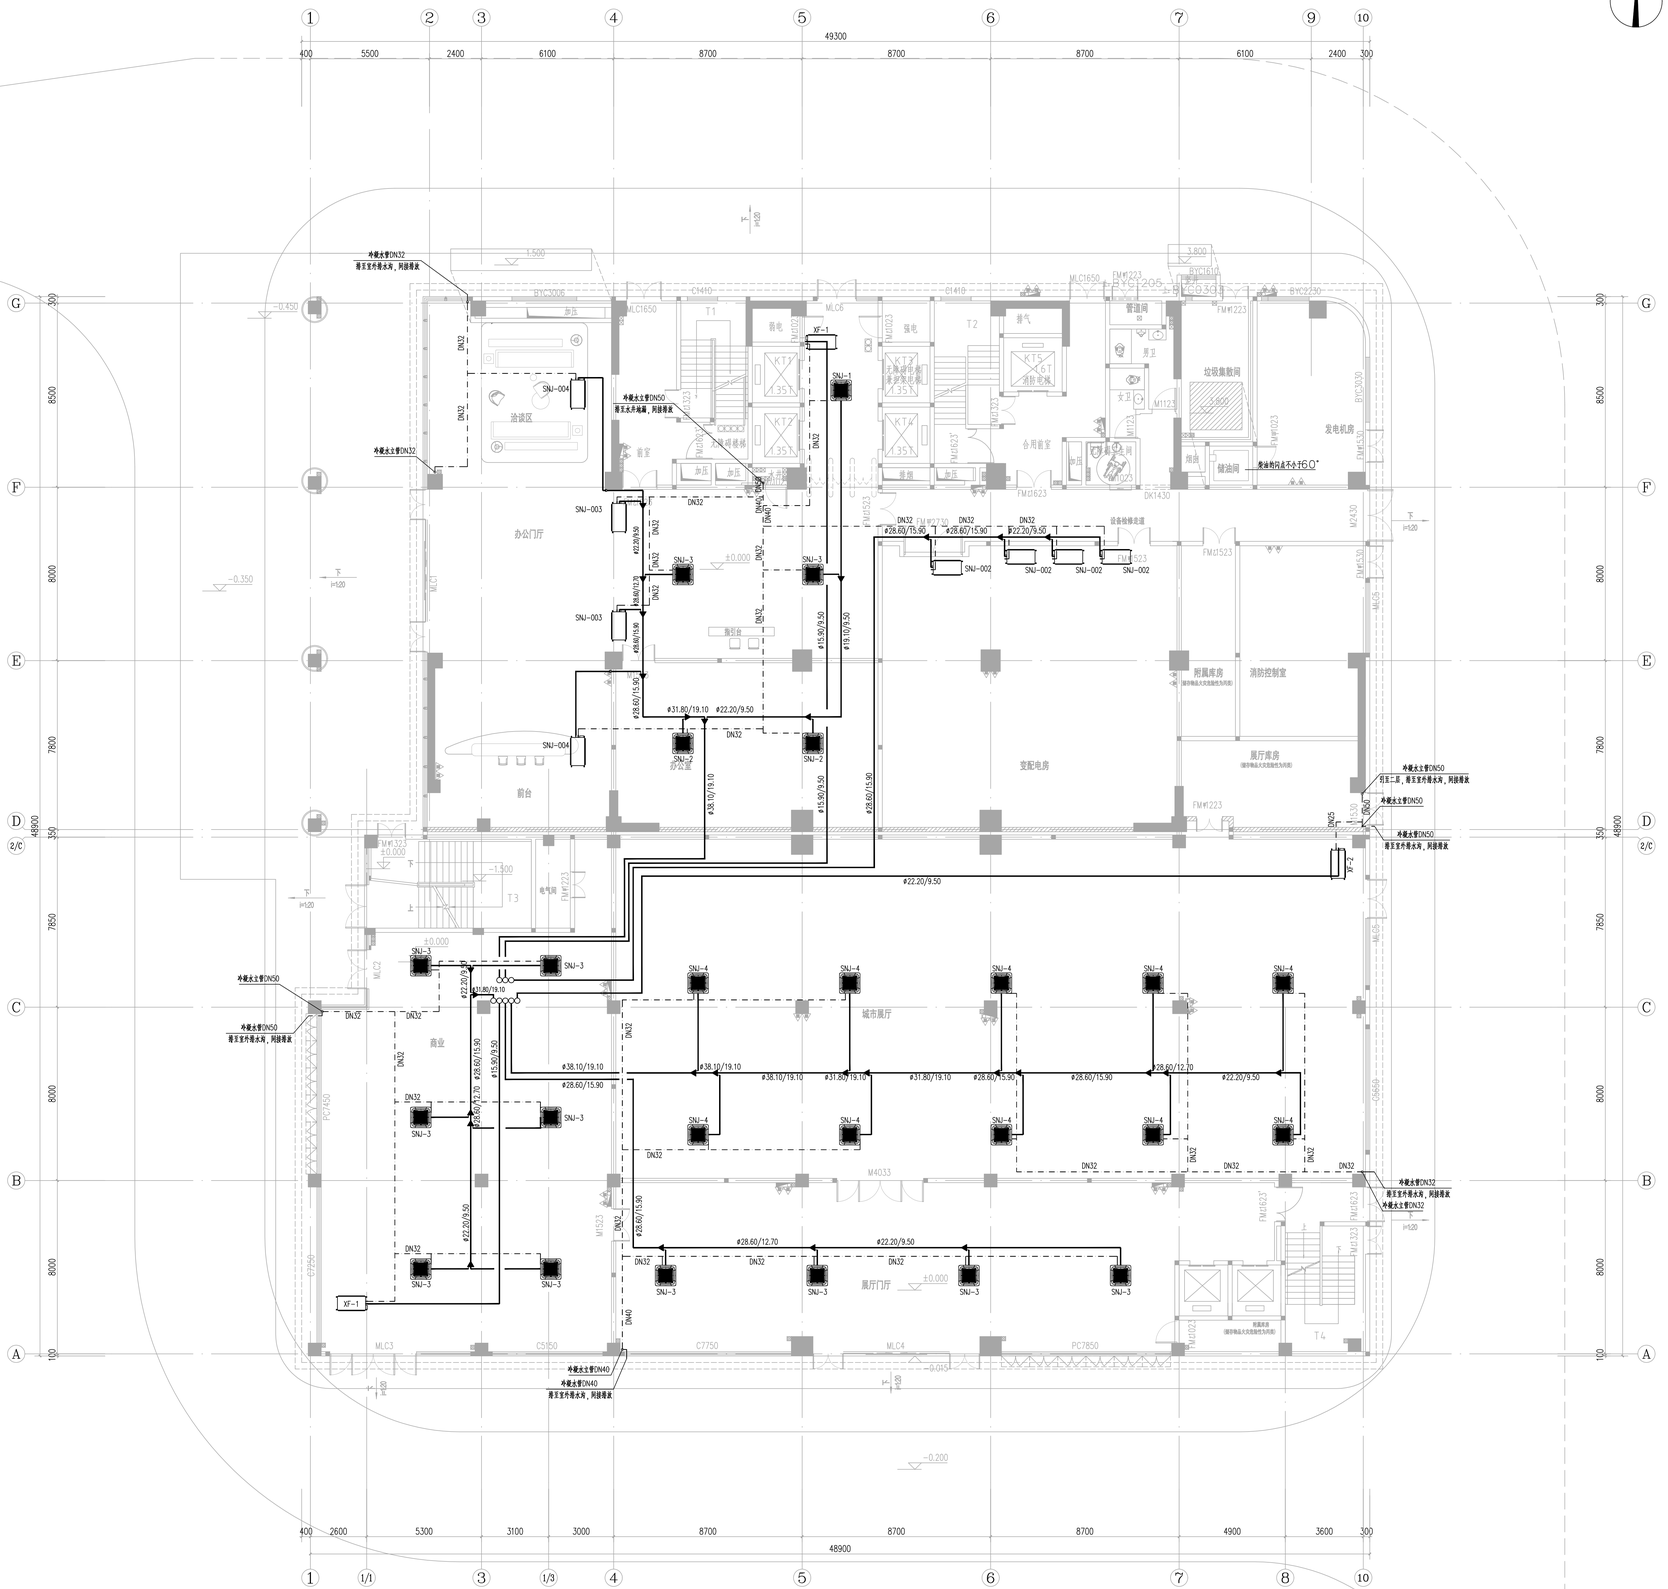

冷凝水立管DN32
排至室外排水沟，间接排放
冷凝水立管DN50
排至水井地漏，间接排放
冷凝水立管DN40
排至室外排水沟，间接排放
冷凝水立管DN50
引至二层，排至室外排水沟，间接排放
冷凝水立管DN32
排至室外排水沟，间接排放
油烟管道井道
油烟管道井道
油烟管道井道