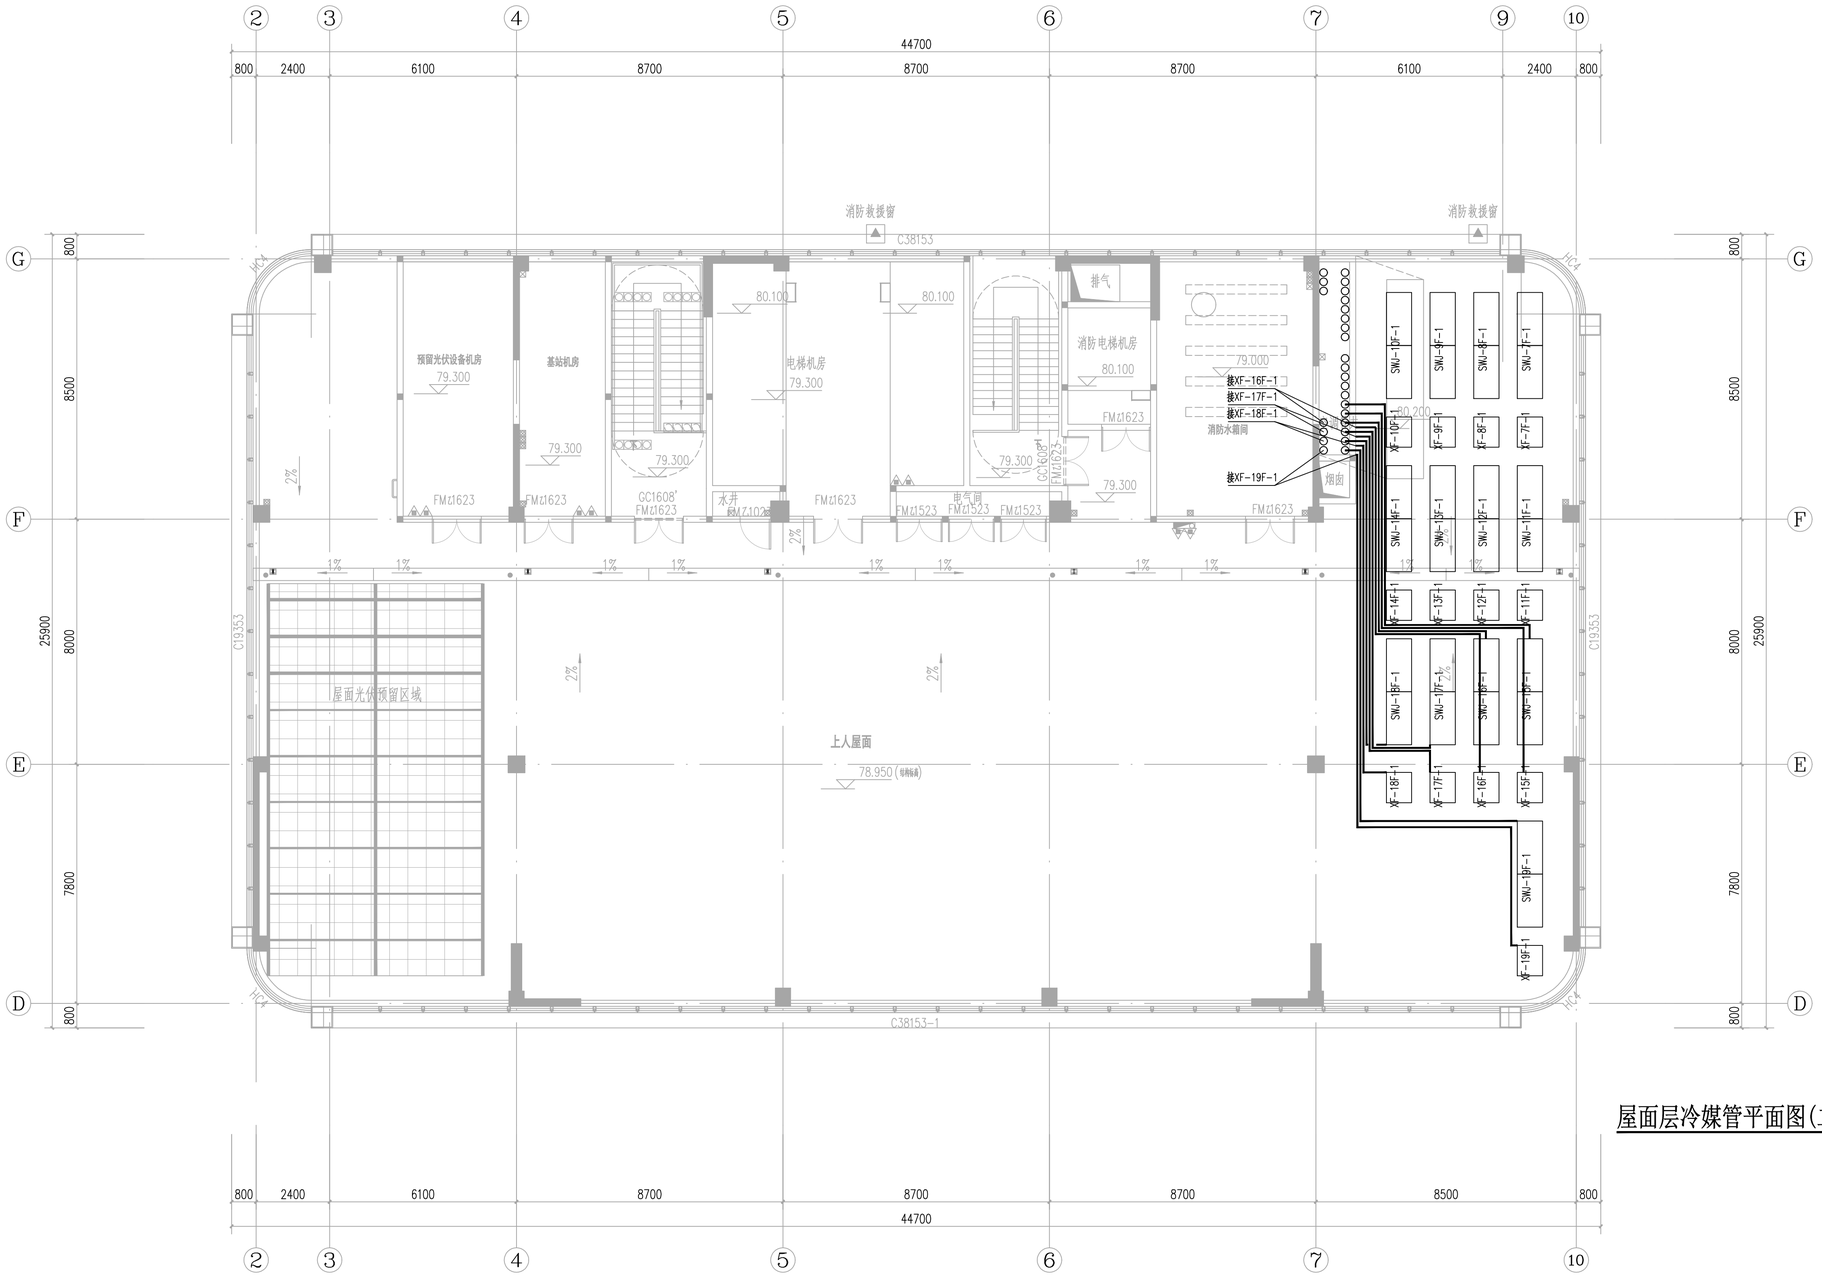


屋面层冷媒管平面图(二) 1:100

修改记录:

专业	签名	专业	签名	专业	签名	专业	签名
建筑		给排水		暖通		专业总图	
结构		电气		动力		工艺	

福建省机电沿海
建筑设计研究院有限公司

证书编号：A135003677　A235003674

资质范围：建筑工程甲级　机械行业甲级
电子工程甲级　轻钢结构甲级
工程咨询甲级　市政工程乙级
城乡规划丙级　变电工程丙级

施工图审查批准单位：

施工图审查批准书证号：

图纸专用章

福建省工程勘察设计图纸专用章
福建省机电沿海建筑设计研究院有限公司
资质 范围：建筑工程
等级：甲级 证号:A135003677
有效期至：2030年02月14日

注册执业章

中华人民共和国一级注册建筑师
姓　名：张玉林
注册号：3500367-001
有效期：至2028年08月03日

注册执业章

中华人民共和国注册公用设备工程师（暖通空调）
姓　名：林　群
注册号：3500367-CN006
有效期：至2028年04月20日

建设单位：

宁德东侨一建工程建设有限公司

工程名称：

东侨两业融合中心项目

职责	姓名	签名
审定	俞亮	
项目负责人	张玉林	
项目经理	叶霞	
专业负责人	林群	
审核	俞亮	
校对	郑祖檬	
设计	范善杰	

宁德市建筑工程施工图审查专用章 房建一类 13024

图名：

屋面层冷媒管平面图(二)

工程编号	2026-18	版别	1.0
图别	暖通	图号	49
日期	2026年09月	日	