
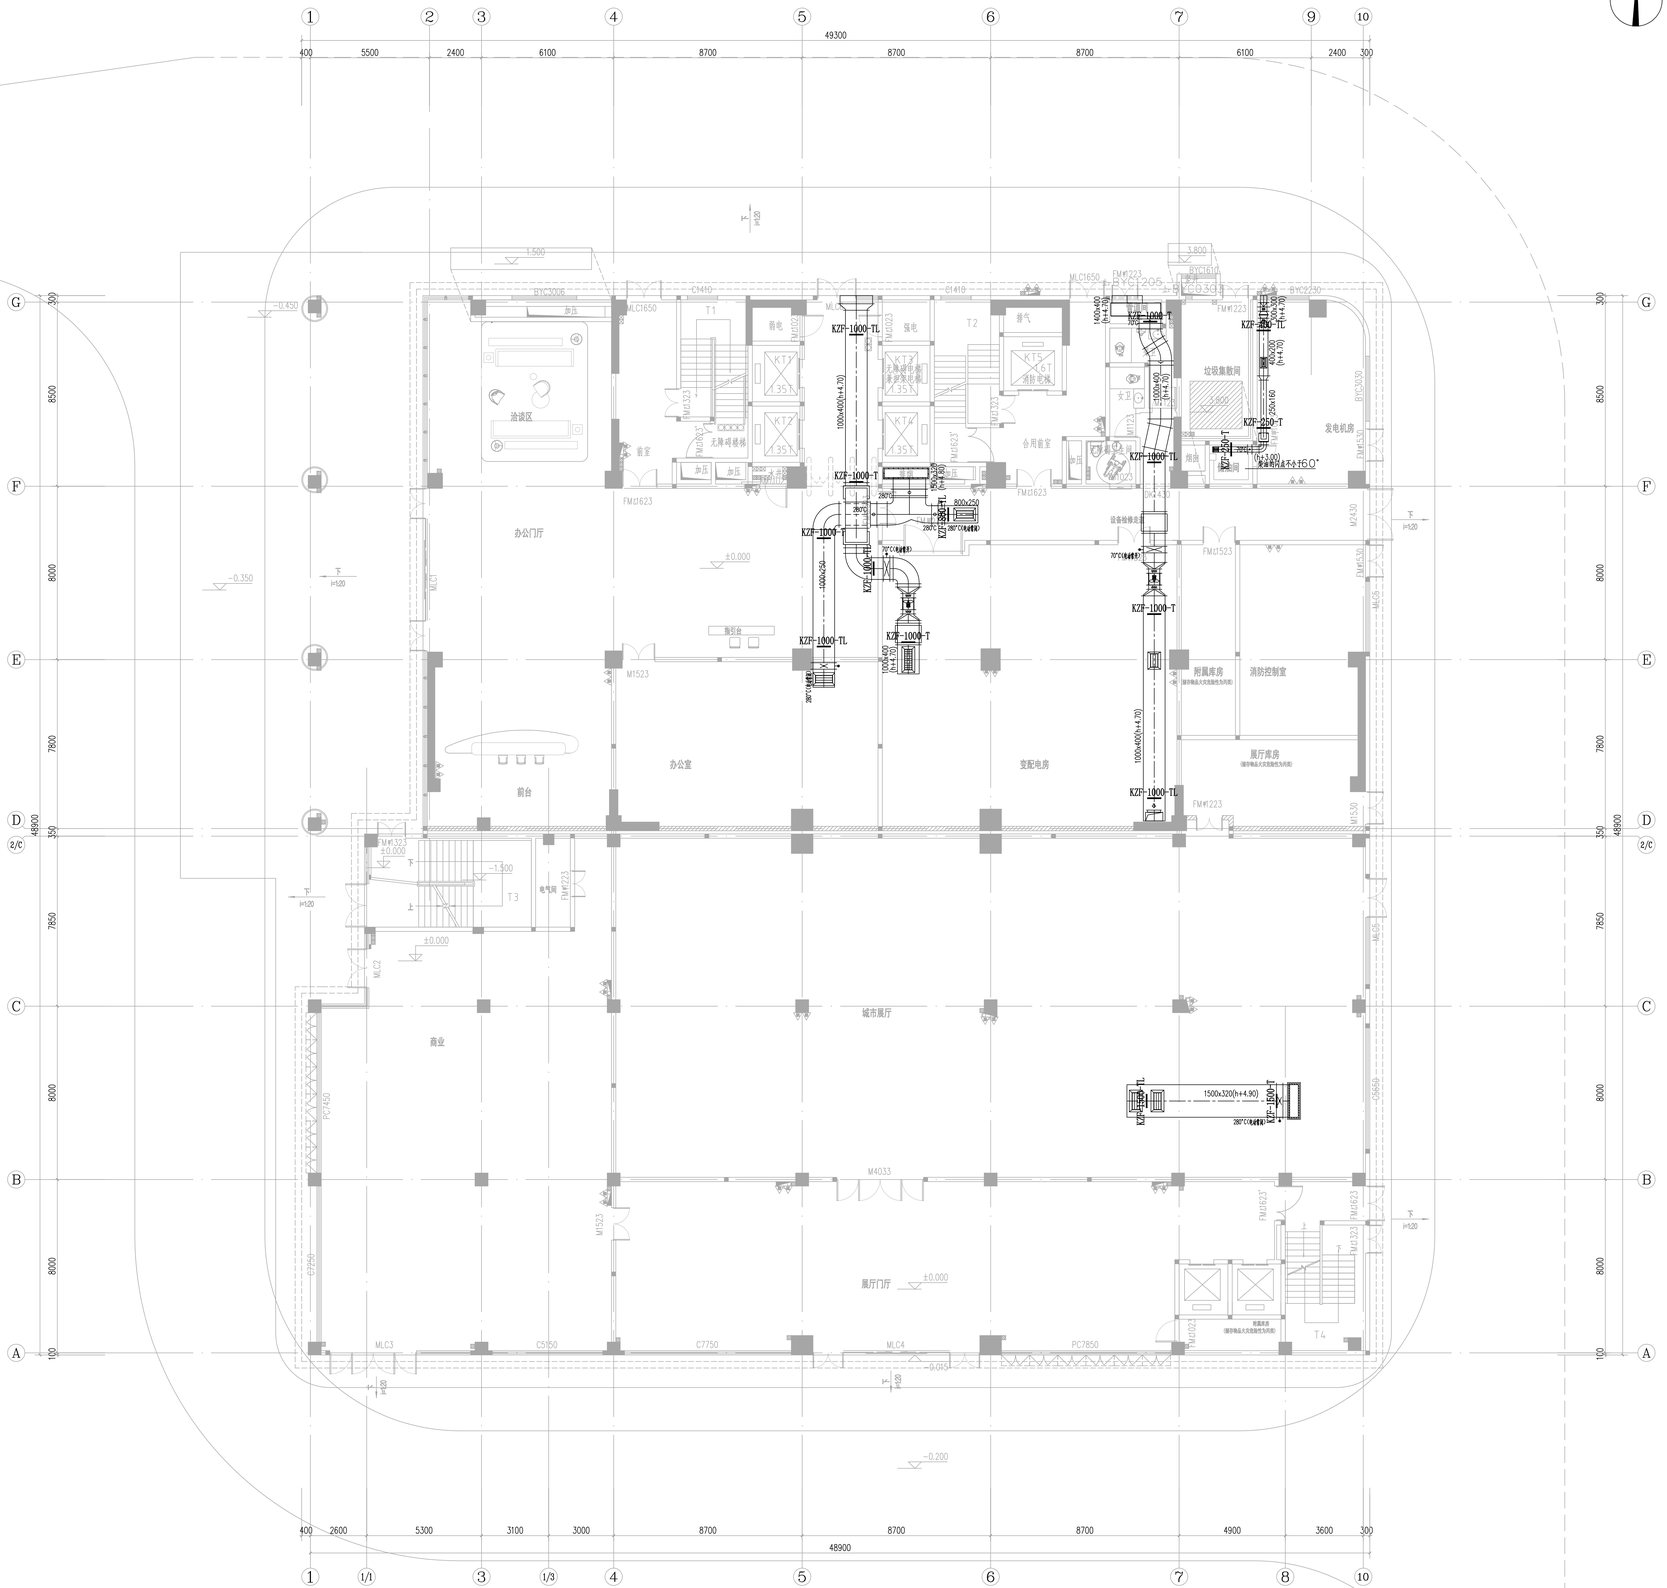



一层风管抗震支架平面图 1:100

防火分区示意图

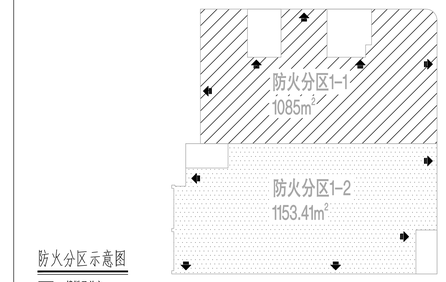


楼梯及前室

安全出口

| 楼层高度表 | | |
|---|---|---|
| 楼层 | 标高(m) | 层高(m) |
| 屋面 | 79.000 | 4000 |
| L19 | 75.000 | 4000 |
| L18 | 71.000 | 4000 |
| L17 | 67.000 | 4000 |
| L16 | 63.000 | 4000 |
| L15 | 59.000 | 4000 |
| L14 | 55.000 | 4000 |
| L13 | 51.000 | 4000 |
| L12 | 47.000 | 4000 |
| L11 | 43.000 | 4000 |
| L10 | 39.000 | 4000 |
| L09 | 35.000 | 4000 |
| L08 | 31.000 | 4000 |
| L07 | 27.000 | 4000 |
| L06 | 23.000 | 4000 |
| L05 | 19.000 | 4000 |
| L04 | 15.000 | 4000 |
| L03 | 10.500 | 4500 |
| L02 | 6.000 | 4500 |
| L01 | ±0.000 | 6000 |
| B1 | -5.400 | 5400 |

专业 建筑 结构 | 专业 给排水 电气 | 专业 暖通 动力 | 专业 总图 工艺

签名 | 签名 | 签名

修改记录:


福建省机电沿海
建筑设计研究院有限公司

证书编号: A135003677 A235003674

资质范围: 建筑工程甲级 机械行业甲级
电子工程甲级 轻钢结构甲级
工程咨询甲级 市政工程乙级
城乡规划丙级 变电工程丙级


施工图审查批准单位:

施工图审查批准书证号:

图纸专用章

福建省工程勘察设计图纸专用章
福建省机电沿海建筑设计研究院有限公司
资质 范围: 建筑工程
等级:甲级 证书A135003677
有效期至:2030年02月14日

注册执业章

中华人民共和国一级注册建筑师
姓 名: 张玉林
注册号: 3500367-001
有效期: 至2028年08月03日

注册执业章

中华人民共和国注册公用设备工程师(暖通空调)
姓 名: 林 群
注册号: 3500367-CN006
有效期: 至2028年04月29日

建设单位:

宁德东侨一建工程建设有限公司

工程名称:

东侨两业融合中心项目

| 职 责 | 姓 名 | 签 名 |
|---|---|---|
| 审 定 | 俞 亮 | |
| 项目负责人 | 张玉林 | |
| 项目经理 | 叶 霞 | |
| 专业负责人 | 林 群 | |
| 审 核 | 俞 亮 | |
| 校 对 | 郑祖耀 | |
| 设 计 | 范青杰 | |

宁德市建筑工程施工图审查专用章 房建一类 13024

图名:

一层风管抗震支架平面图

| 工程编号 | 2026-18 | 版 别 | 1.0 |
|---|---|---|---|
| 图 别 | 暖通 | 图 号 | 50 |
| 日 期 | 2026年09月 日 | | |