
专业 建筑 结构 | 签名 | 专业 给排水 电气 | 签名 | 专业 暖通 动力 | 签名 | 专业 总图 工艺 | 签名

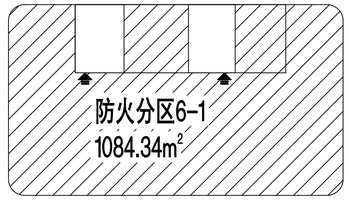




防火分区示意图

楼梯及前室

安全出口

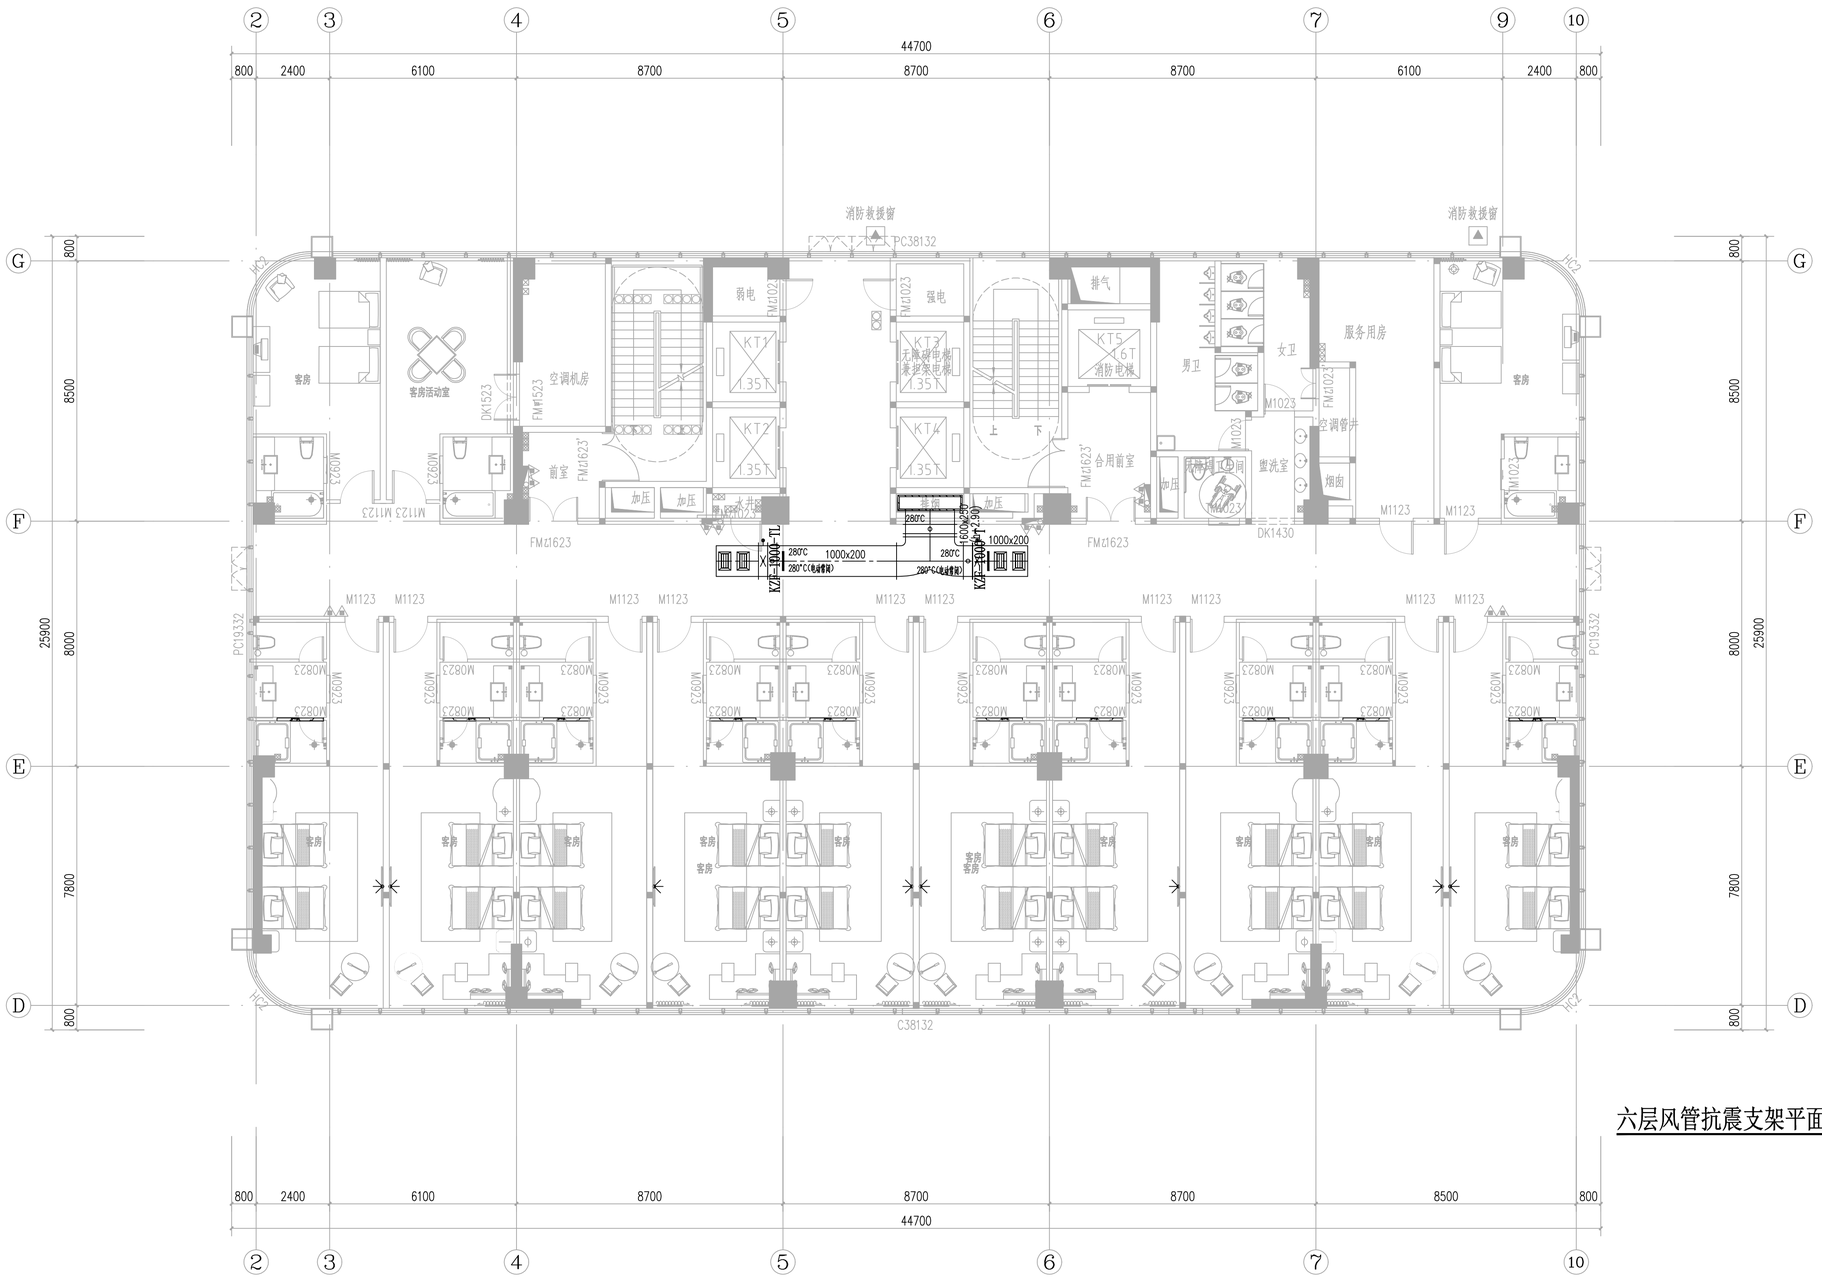

六层风管抗震支架平面图 1:100

修改记录:

福建省机电沿海
建筑设计研究院有限公司

证书编号：A135003677　A235003674

资质范围：建筑工程甲级　机械行业甲级
电子工程甲级　轻钢结构甲级
工程咨询甲级　市政工程乙级
城乡规划丙级　变电工程丙级

施工图审查批准单位：

施工图审查批准书证号：

图纸专用章

福建省工程勘察设计图纸专用章
福建省机电沿海建筑设计研究院有限公司
资质 范围：建筑工程
等级:甲级 证号:A135003677
有效期至:2030年02月14日

注册执业章

中华人民共和国一级注册建筑师
姓　名：张玉林
注册号：3500367-001
有效期：至2028年06月03日

注册执业章

中华人民共和国注册公用设备工程师（暖通空调）
姓　名：林　群
注册号：3500367-CN006
有效期：至2028年04月29日

建设单位：

宁德东侨一建工程建设有限公司

工程名称：

东侨两业融合中心项目

职　责	姓　名	签　名
审　定	俞　亮	
项目负责人	张玉林	
项目经理	叶　霞	
专业负责人	林　群	
审　核	俞　亮	
校　对	郑祖檬	
设　计	范善杰	

宁德市建筑工程施工图审查有限公司 房建一类 13024 施工图审查专用章

图名：

六层风管抗震支架平面图

工程编号	2026-18	版　别	1.0
图　别	暖通	图　号	55
日　期	2026年09月　日		