


设计修改通知单

建设单位	宁德东侨一建工程建设有限公司	工程编号	2026-18	主送单位	
工程名称	东侨两业融合中心项目	发文日期	2026.10	抄送单位	
更改理由	1.原设计图纸错、漏、碰、缺的更正； 2.原构造设计的改进或完善； 3.配合其它专业进行的修改； 4.建设单位要求修改； 5.施工条件变化造成的修改； 6.施工质量问题补强或修改； 7.（其它）				

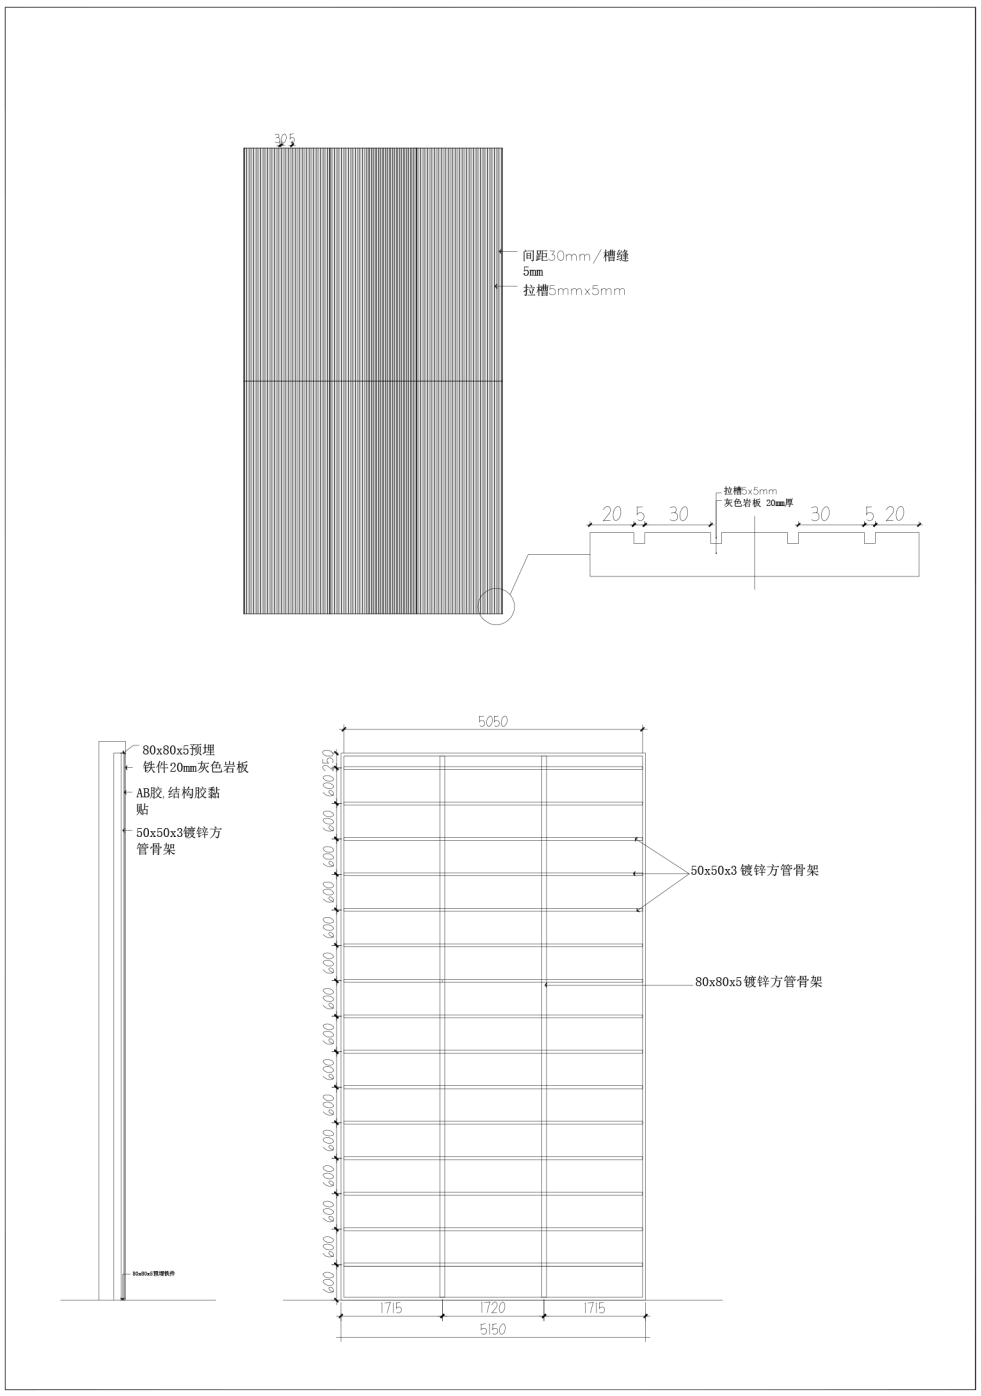

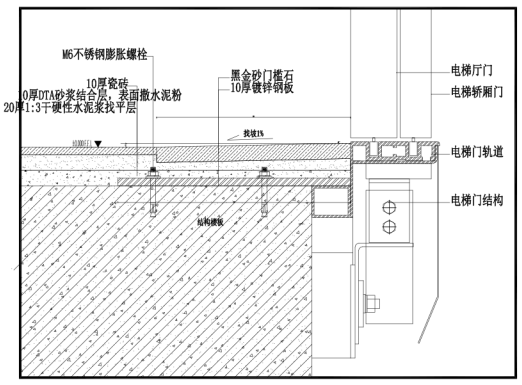

2. 根据预算对于地面大样图中地面瓷砖大样电梯门槛石区域做法尺寸存在疑问补充说明做法详附图

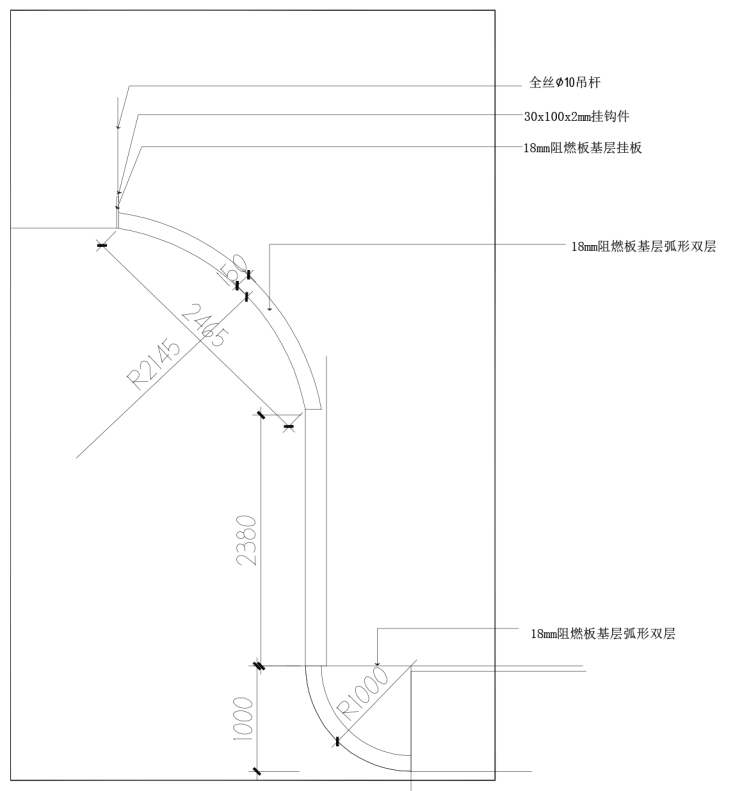

1. 根据预算对于墙面大样图一中岩板大样图拉槽岩板做法存在疑问补充说明做法详附图

3. 根据预算对于吊顶大样图中吊顶节点图做法规格尺寸存在疑问补充说明做法详附图

福建省工程勘察设计图纸专用章
福建省机电沿海建筑设计研究院有限公司
资质 范围：建筑工程
等级：甲级 证号：A135003677
有效期至：2030年02月14日

中华人民共和国一级注册建筑师
姓 名：张玉林
注册号：3500367-001
有效期：至2028年08月03日

中华人民共和国一级注册建筑师
姓 名：彭晓辉
注册号：3500367-003
有效期：至2026年10月10日

项目负责人			审 核	郑江	设 计	林婧	福建省机电沿海建筑设计研究院有限公司	
专业负责人			校 对		制 图	林婧		
会签	总 图		结 构		电 气		图名	节点补充说明图	专业	装施
	建 筑		给排水		暖 通				图号	01

注：1. 需要图审(含重大变更)的图纸不得采用本通知单。 2. 凡可能影响其它专业的修改，必须通知相关专业，且出图前须经过图纸会签。