

专业	签名	专业	签名	专业	签名	专业	签名
建筑		给排水		暖通		总图	
结构		电气		动力		工艺	

楼梯间屋面梁平法施工图 1:150

注：楼梯间屋面梁未注明板厚。

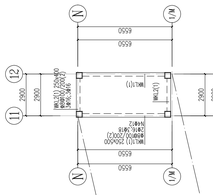

地下室顶板梁平法施工图 1:150

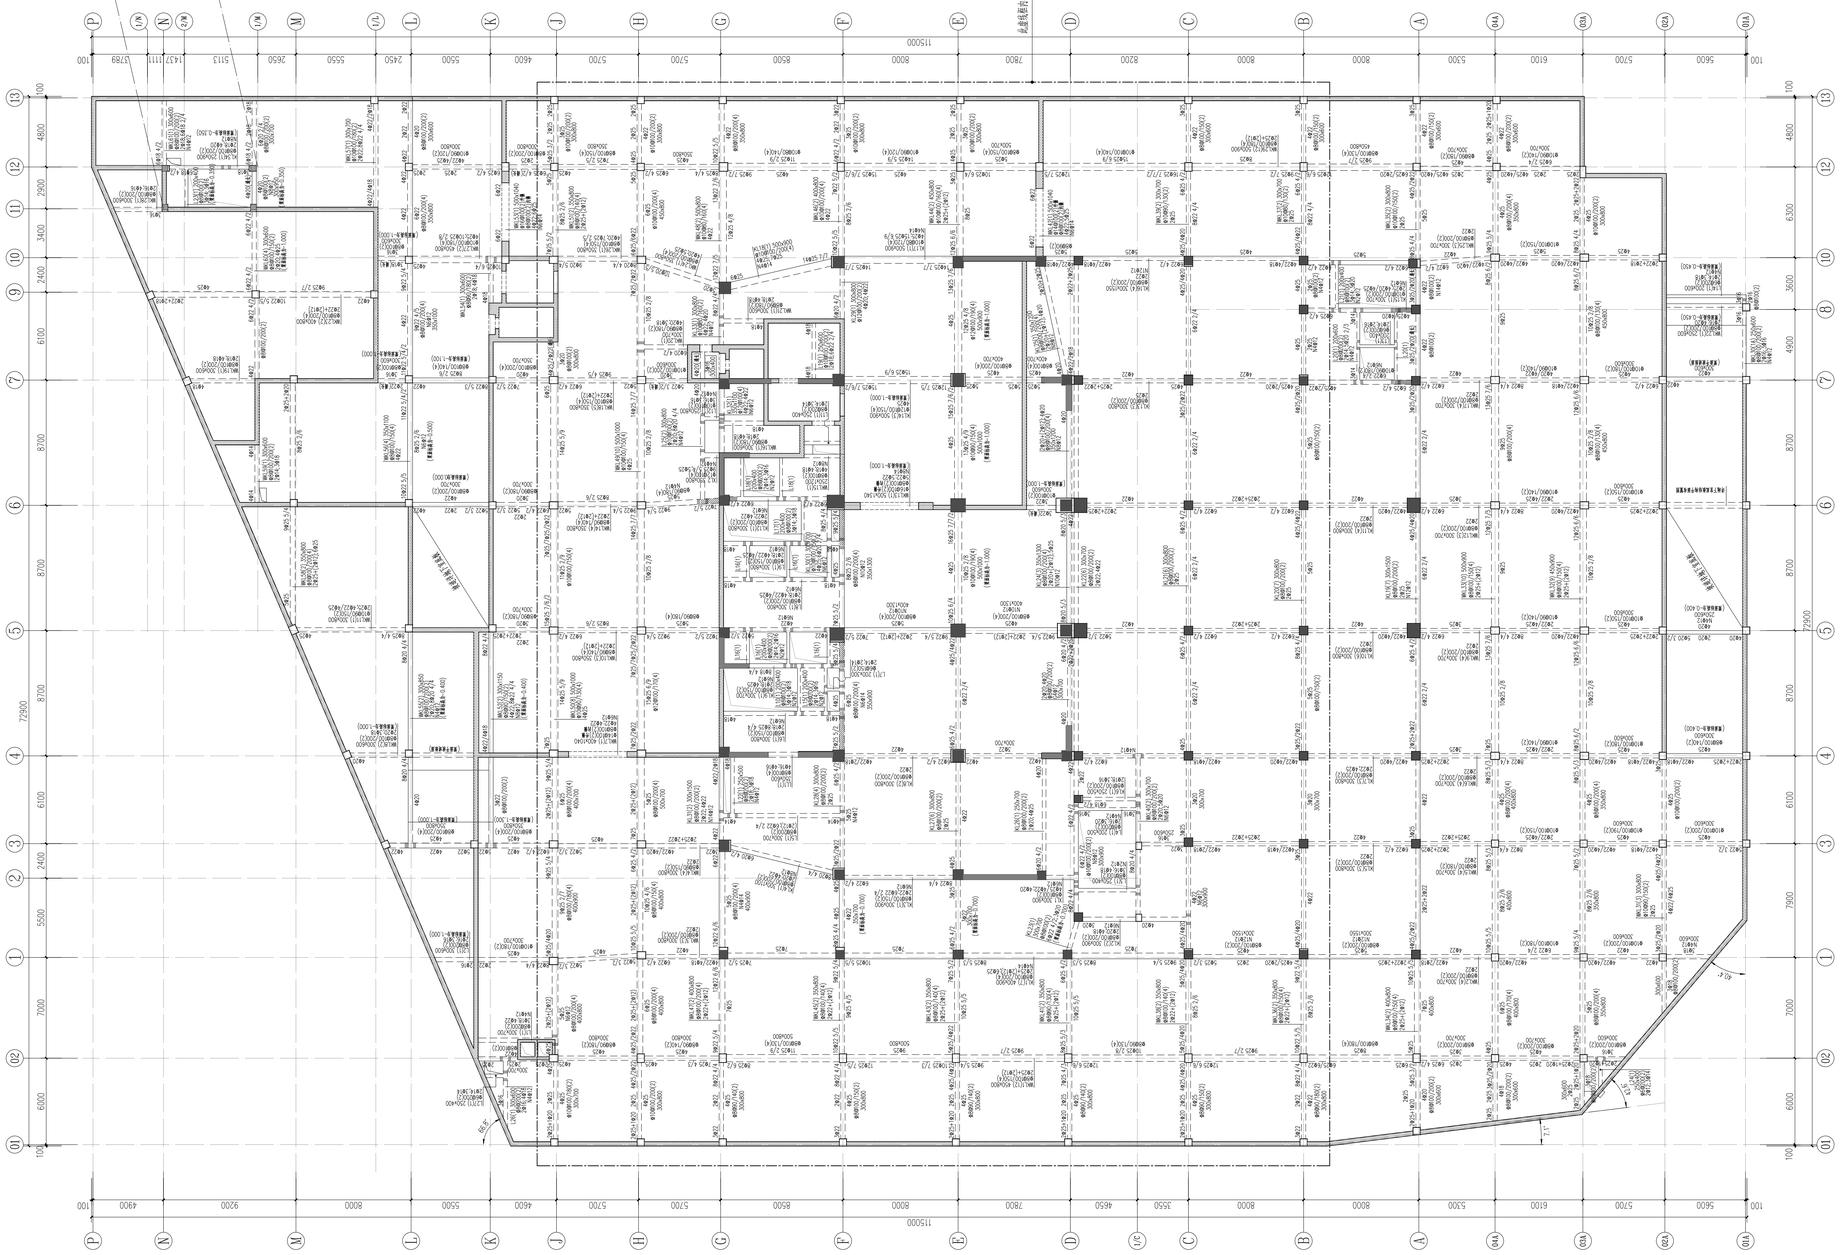

本图说：

1.梁GJL混凝土强度等级为C35，其余梁板柱混凝土强度等级为C30。

2.未注明梁轴线居中或与柱边平齐。

3.框架梁KJL、框支梁KZL、屋面框架梁WKL、屋面框支梁WKZL、非框架梁L、悬挑梁XL、井字梁JZL未注明分布筋为2Φ8@200。

4.楼面板面标高为±0.000m（结构面标高）时，顶面标高为-0.020m（建筑面标高）。

5.未注明板厚为120mm（结构面标高）。

6.未注明板分布筋为Φ8@200双向双层设置。

7.结构注明的板预留孔洞，未注明尺寸者，详建筑图。

8.楼面板（XL、WKL）负一端与框架梁（柱）交接处，负筋伸入梁内长度为1/5L。

9.与框架柱相邻的框架梁箍筋加密区长度详KJ柱表。

10.WKL1、WL1未示分布筋为2Φ8@200，其余同框架梁KJL。

11.图中注明厚度的板为现浇板，其余为现浇板（板面标高为-0.020m）。

12.结构施工图应与建筑、水暖电等专业施工图配合施工，预留孔洞、预埋件应与各专业图纸核对后施工。

13.带*的边梁为非框架梁，其箍筋加密区为全长。

14.未注明的次梁与主梁相交处，在主梁上附加箍筋每侧3组，间距50mm，直径同梁箍筋。

15.当柱(ZJL)与悬挑梁XL在同一轴线时，柱纵筋应贯穿悬挑梁XL并伸至悬挑梁端部弯折12d（水平段长度≥20d）。

16.当梁KL、WKL与剪力墙平面外垂直相交时，梁纵筋应伸入剪力墙内锚固，锚固长度≥laE。

17.悬挑板注意：“”为无板区域，“”为无板区域且为下沉区。

18.楼层位置楼板厚度详见各楼层结构平面图。

19.未尽事宜详结构设计总说明。

屋面檐口、女儿墙、挑檐、雨篷、空调板、线条等构造详见建筑图。

